


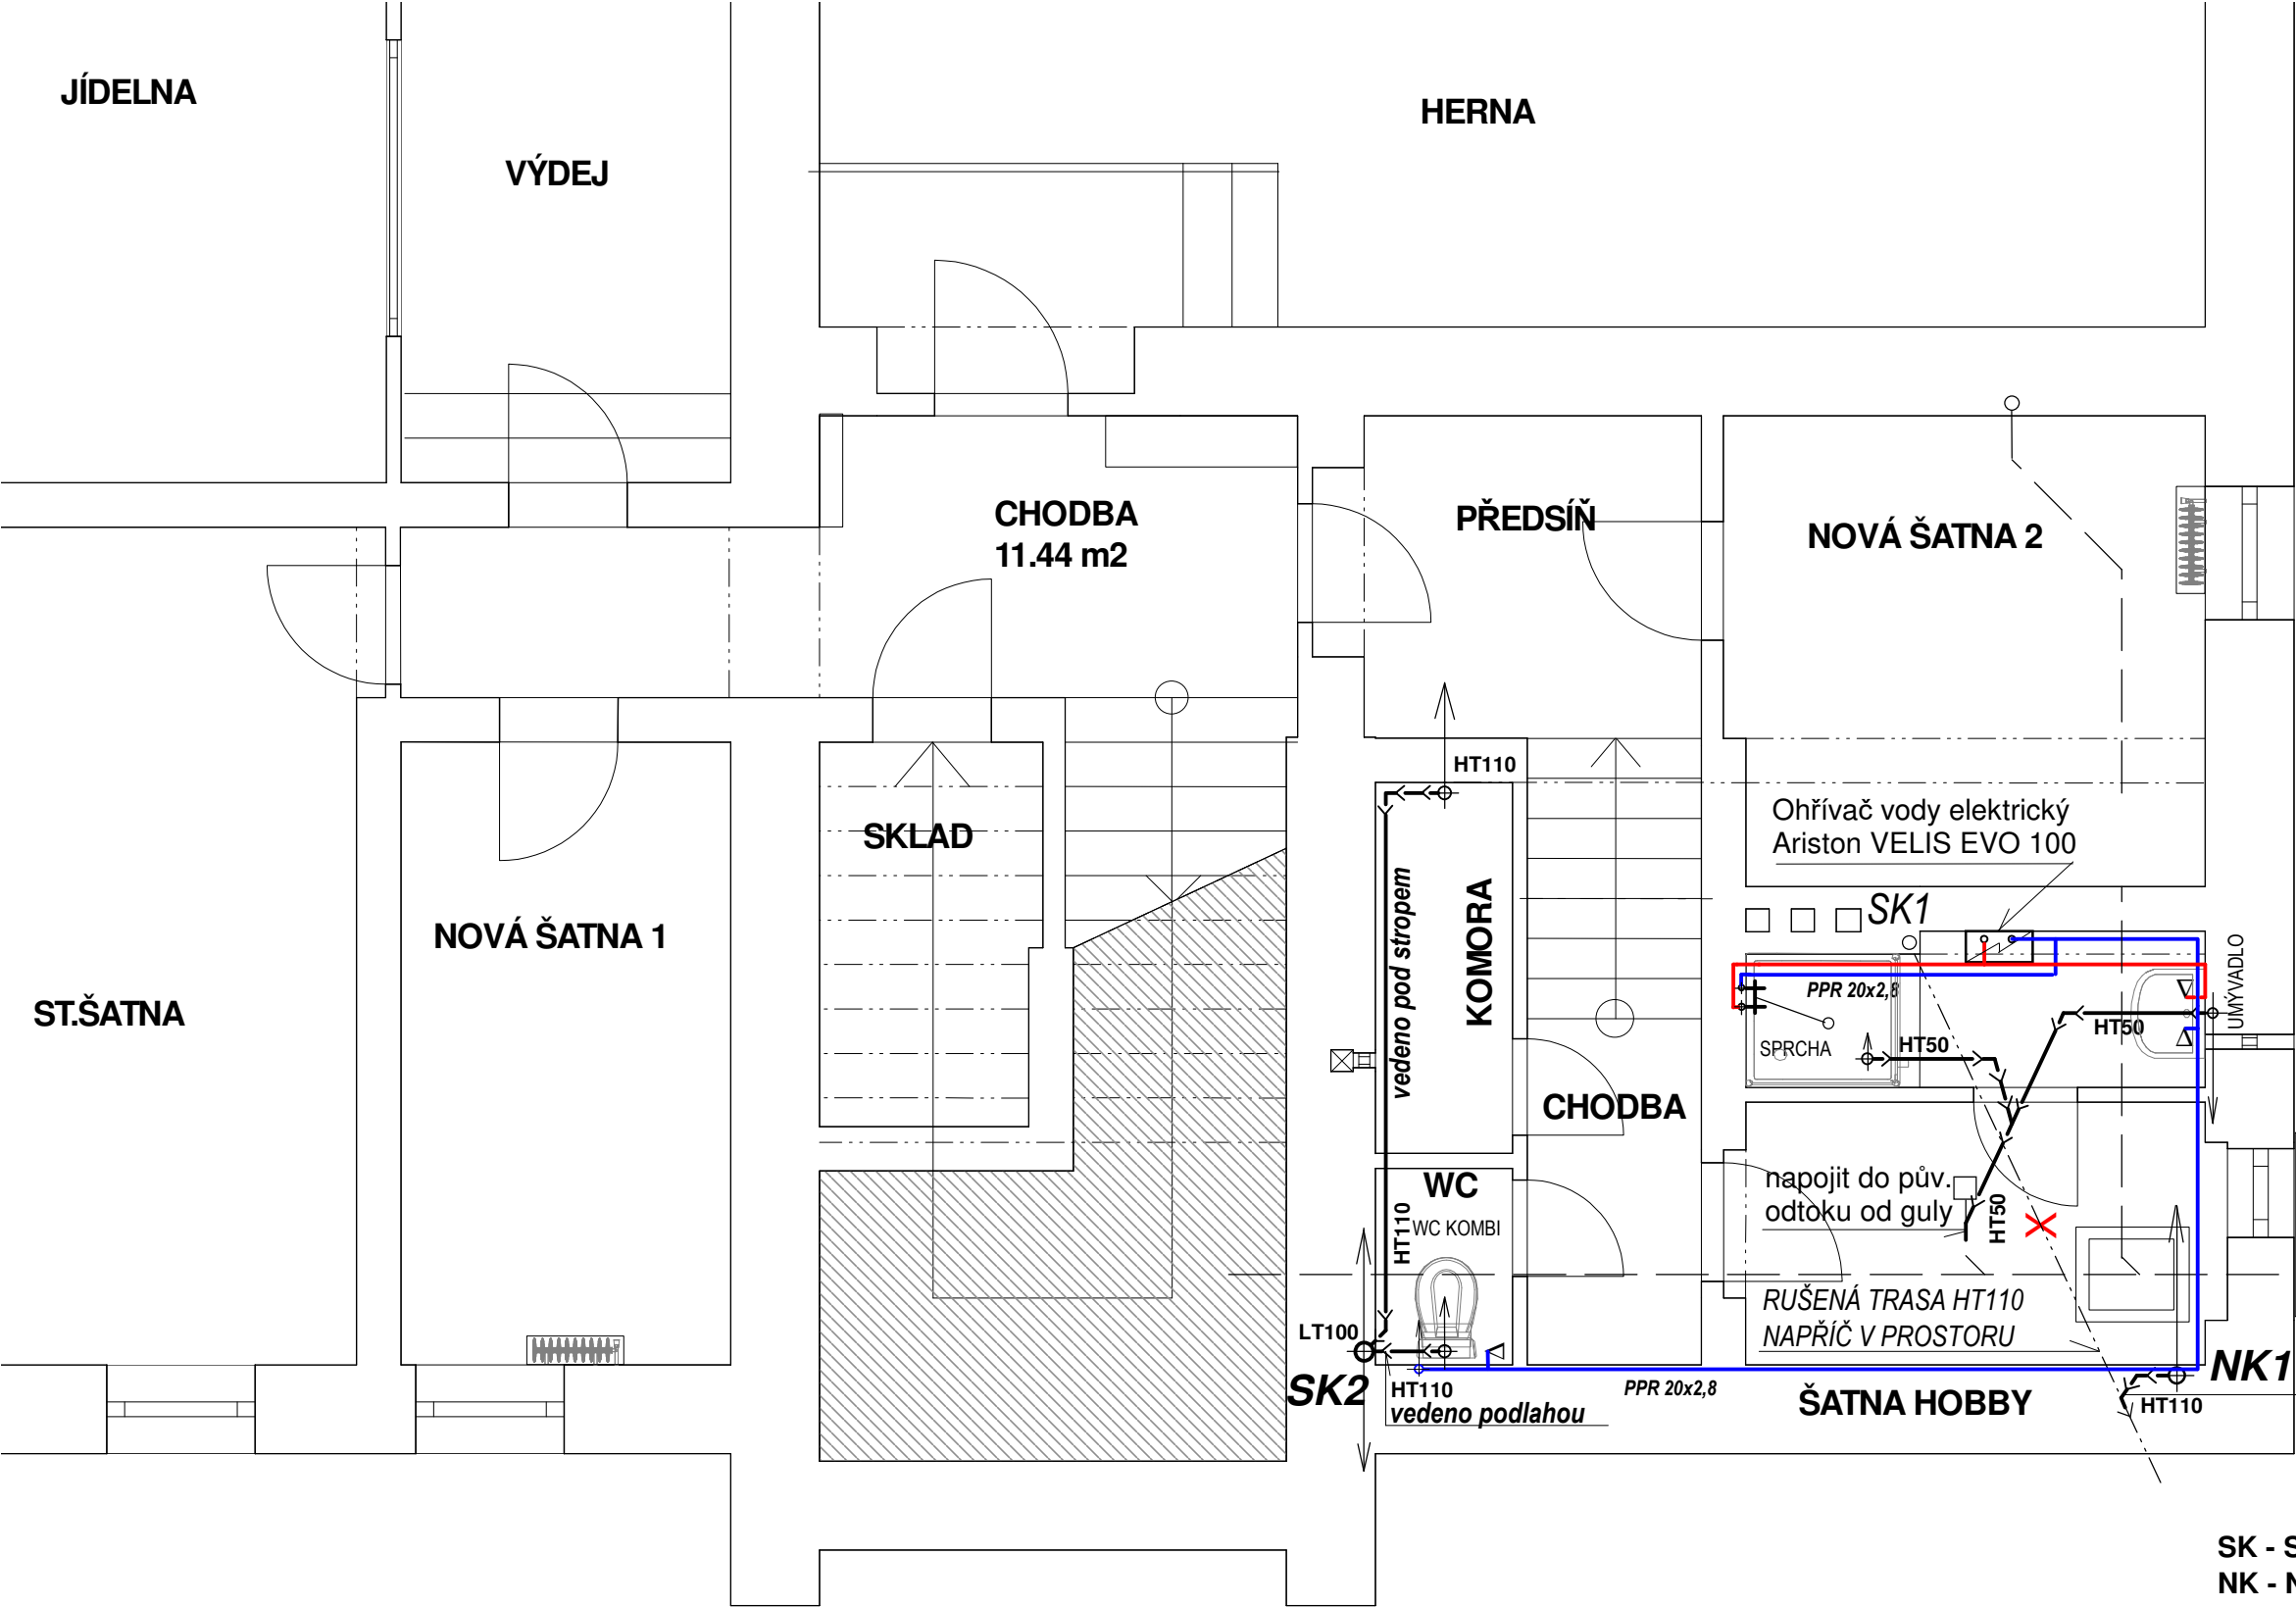

SK - STÁVAJÍCÍ KANALIZAČNÍ STOUPAČKA
NK - NOVÁ KANALIZAČNÍ STOUPAČKA

Ing.arch.Jan Foit - ČKA 03 300		Paré:
Benátky nad Jizerou, Pickova 661		
Stavař: Obec Horní Slivno		
Horní Slivno č.p.107		
Projekt: STAVEBNÍ ÚPRAVA BUDOVY ŠKOLY		
HORNÍ SLIVNO č.p.107		
St. část: ÚPRAVA SANITY - 1.PP		
Nakreslil:	Č. plánu:	D.4.1 - S1
Měřítko:	1 : 50	Datum: 23.02.2023