


NOVÁ UČEBNA
60.74 m2

OSADIT V MÍSTĚ
PŮVODNÍHO DŘEZU

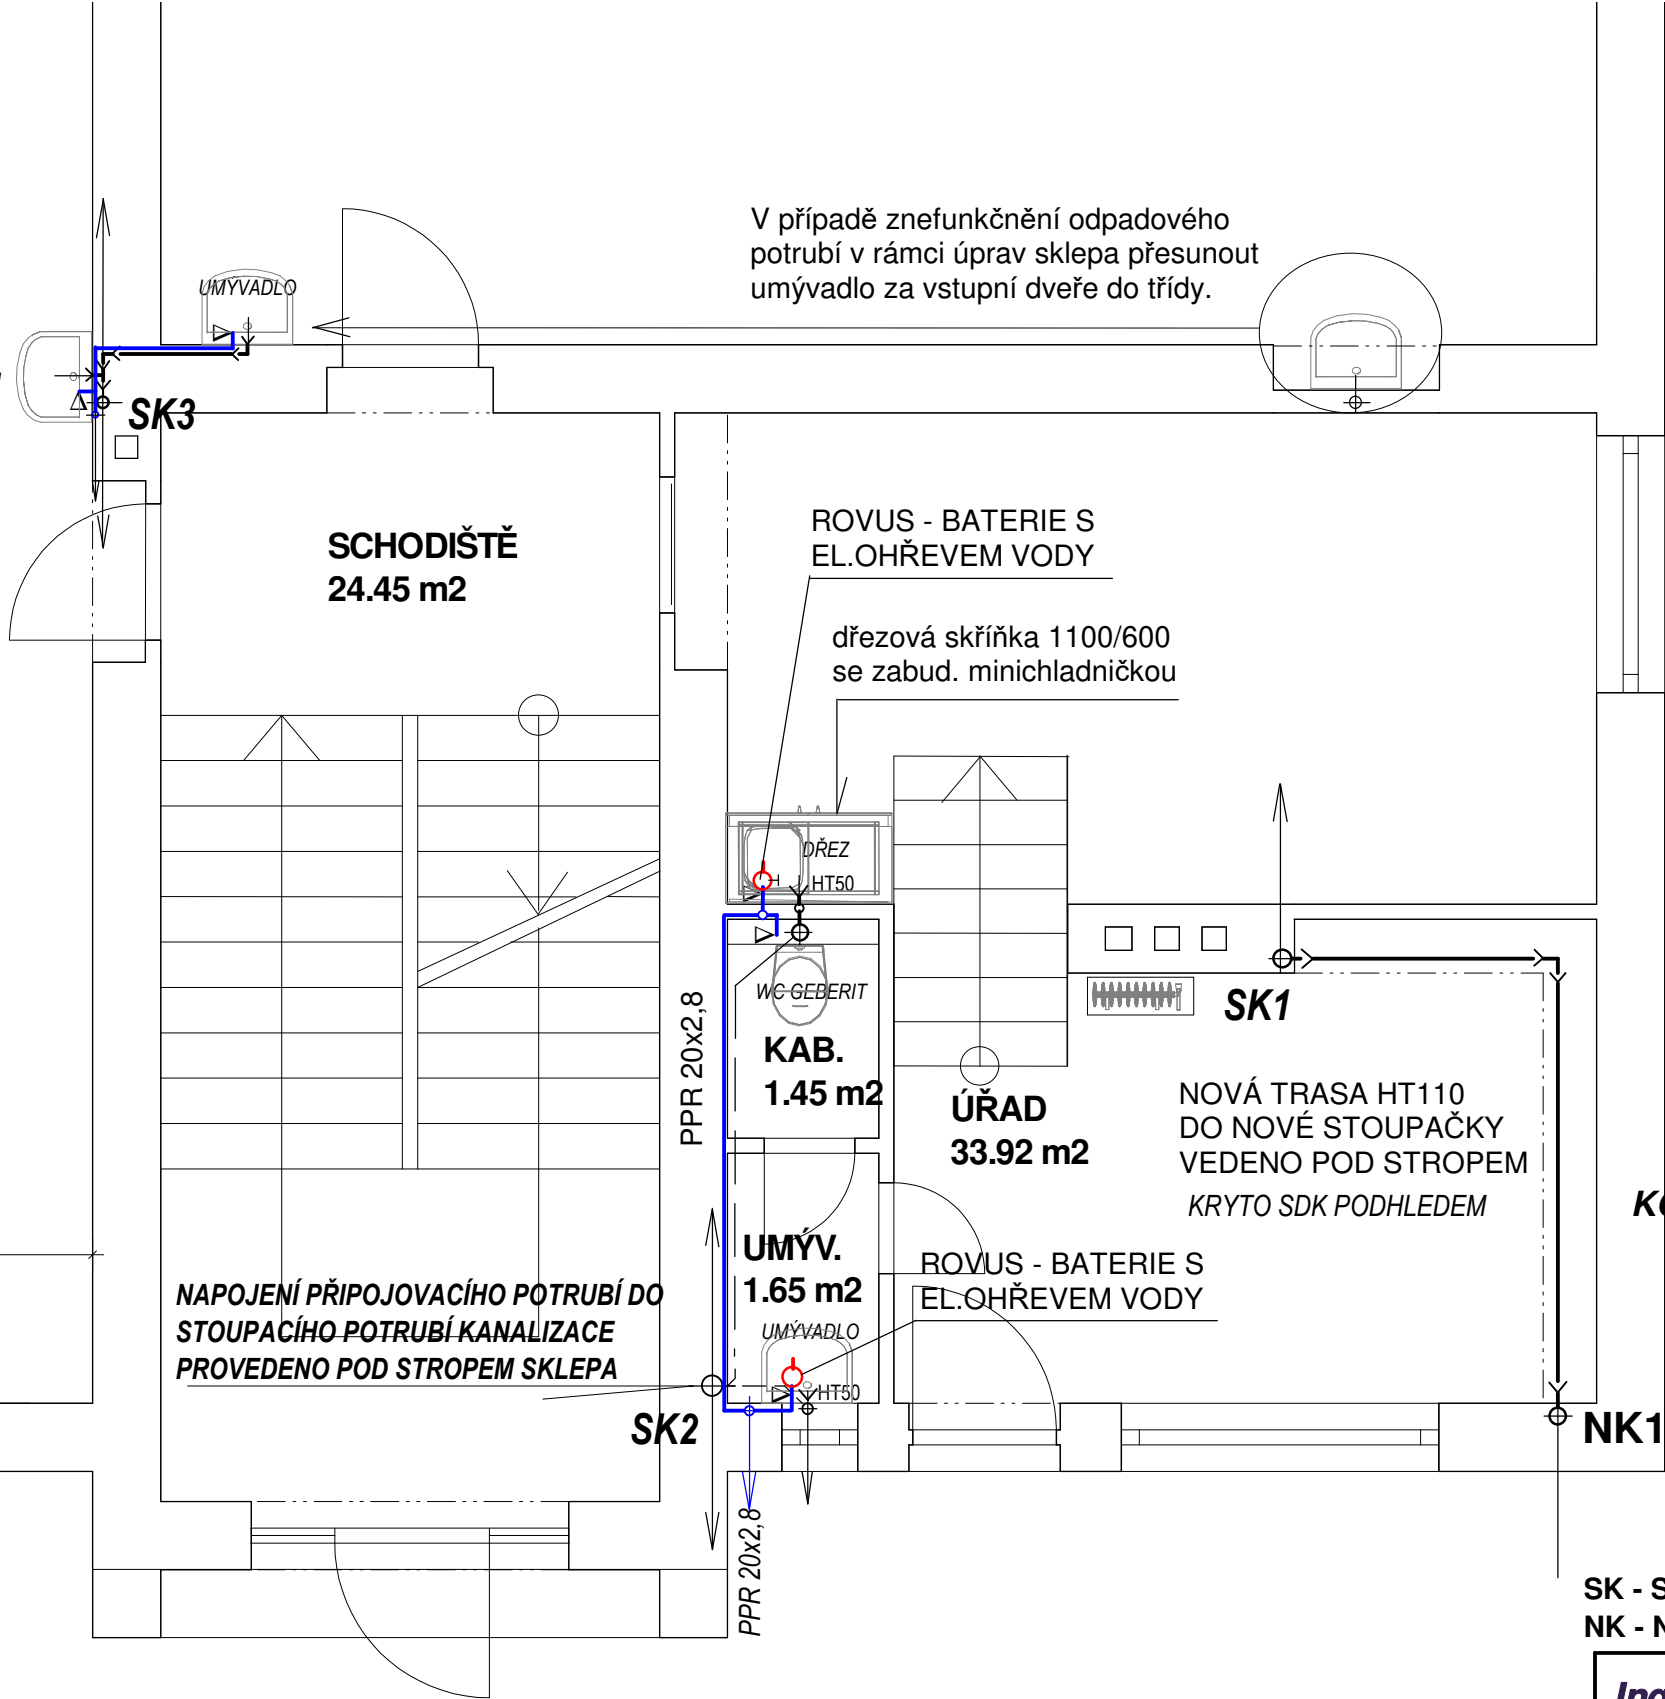

V případě znefunkčnění odpadového
potrubí v rámci úprav sklepa přesunout
umývadlo za vstupní dveře do třídy.

SCHODIŠTĚ
24.45 m2

ROVUS - BATERIE S
EL.OHŘEVEM VODY

dřezová skříňka 1100/600
se zabud. minichladničkou

DŘEZ
HT50

WC GEBERIT

KAB.
1.45 m2

ÚŘAD
33.92 m2

NOVÁ TRASA HT110
DO NOVÉ STOUPAČKY
VEDENO POD STROPEM
KRYTO SDK PODHLEDEM

KG110

NAPOJENÍ PŘIPOJOVACÍHO POTRUBÍ DO
STOUPACÍHO POTRUBÍ KANALIZACE
PROVEDENO POD STROPEM SKLEPA

UMÝV.
1.65 m2

ROVUS - BATERIE S
EL.OHŘEVEM VODY

UMÝVADLO

SK2

NK1

SK - STÁVAJÍCÍ KANALIZAČNÍ STOUPAČKA
NK - NOVÁ KANALIZAČNÍ STOUPAČKA

Ing.arch.Jan Foit - ČKA 03 300

Paré:

Benátky nad Jizerou, Pickova 661

Stavě: Obec Horní Slivno

Horní Slivno č.p.107

Projekt: STAVEBNÍ ÚPRAVA BUDOVY ŠKOLY

HORNÍ SLIVNO č.p.107

St. část: ÚPRAVA SANITY - 1. NP

Nakreslil: Č. plánu: **D.4.2 - S2**

Měřítko: 1 : 50 Datum: 23.02.2023