
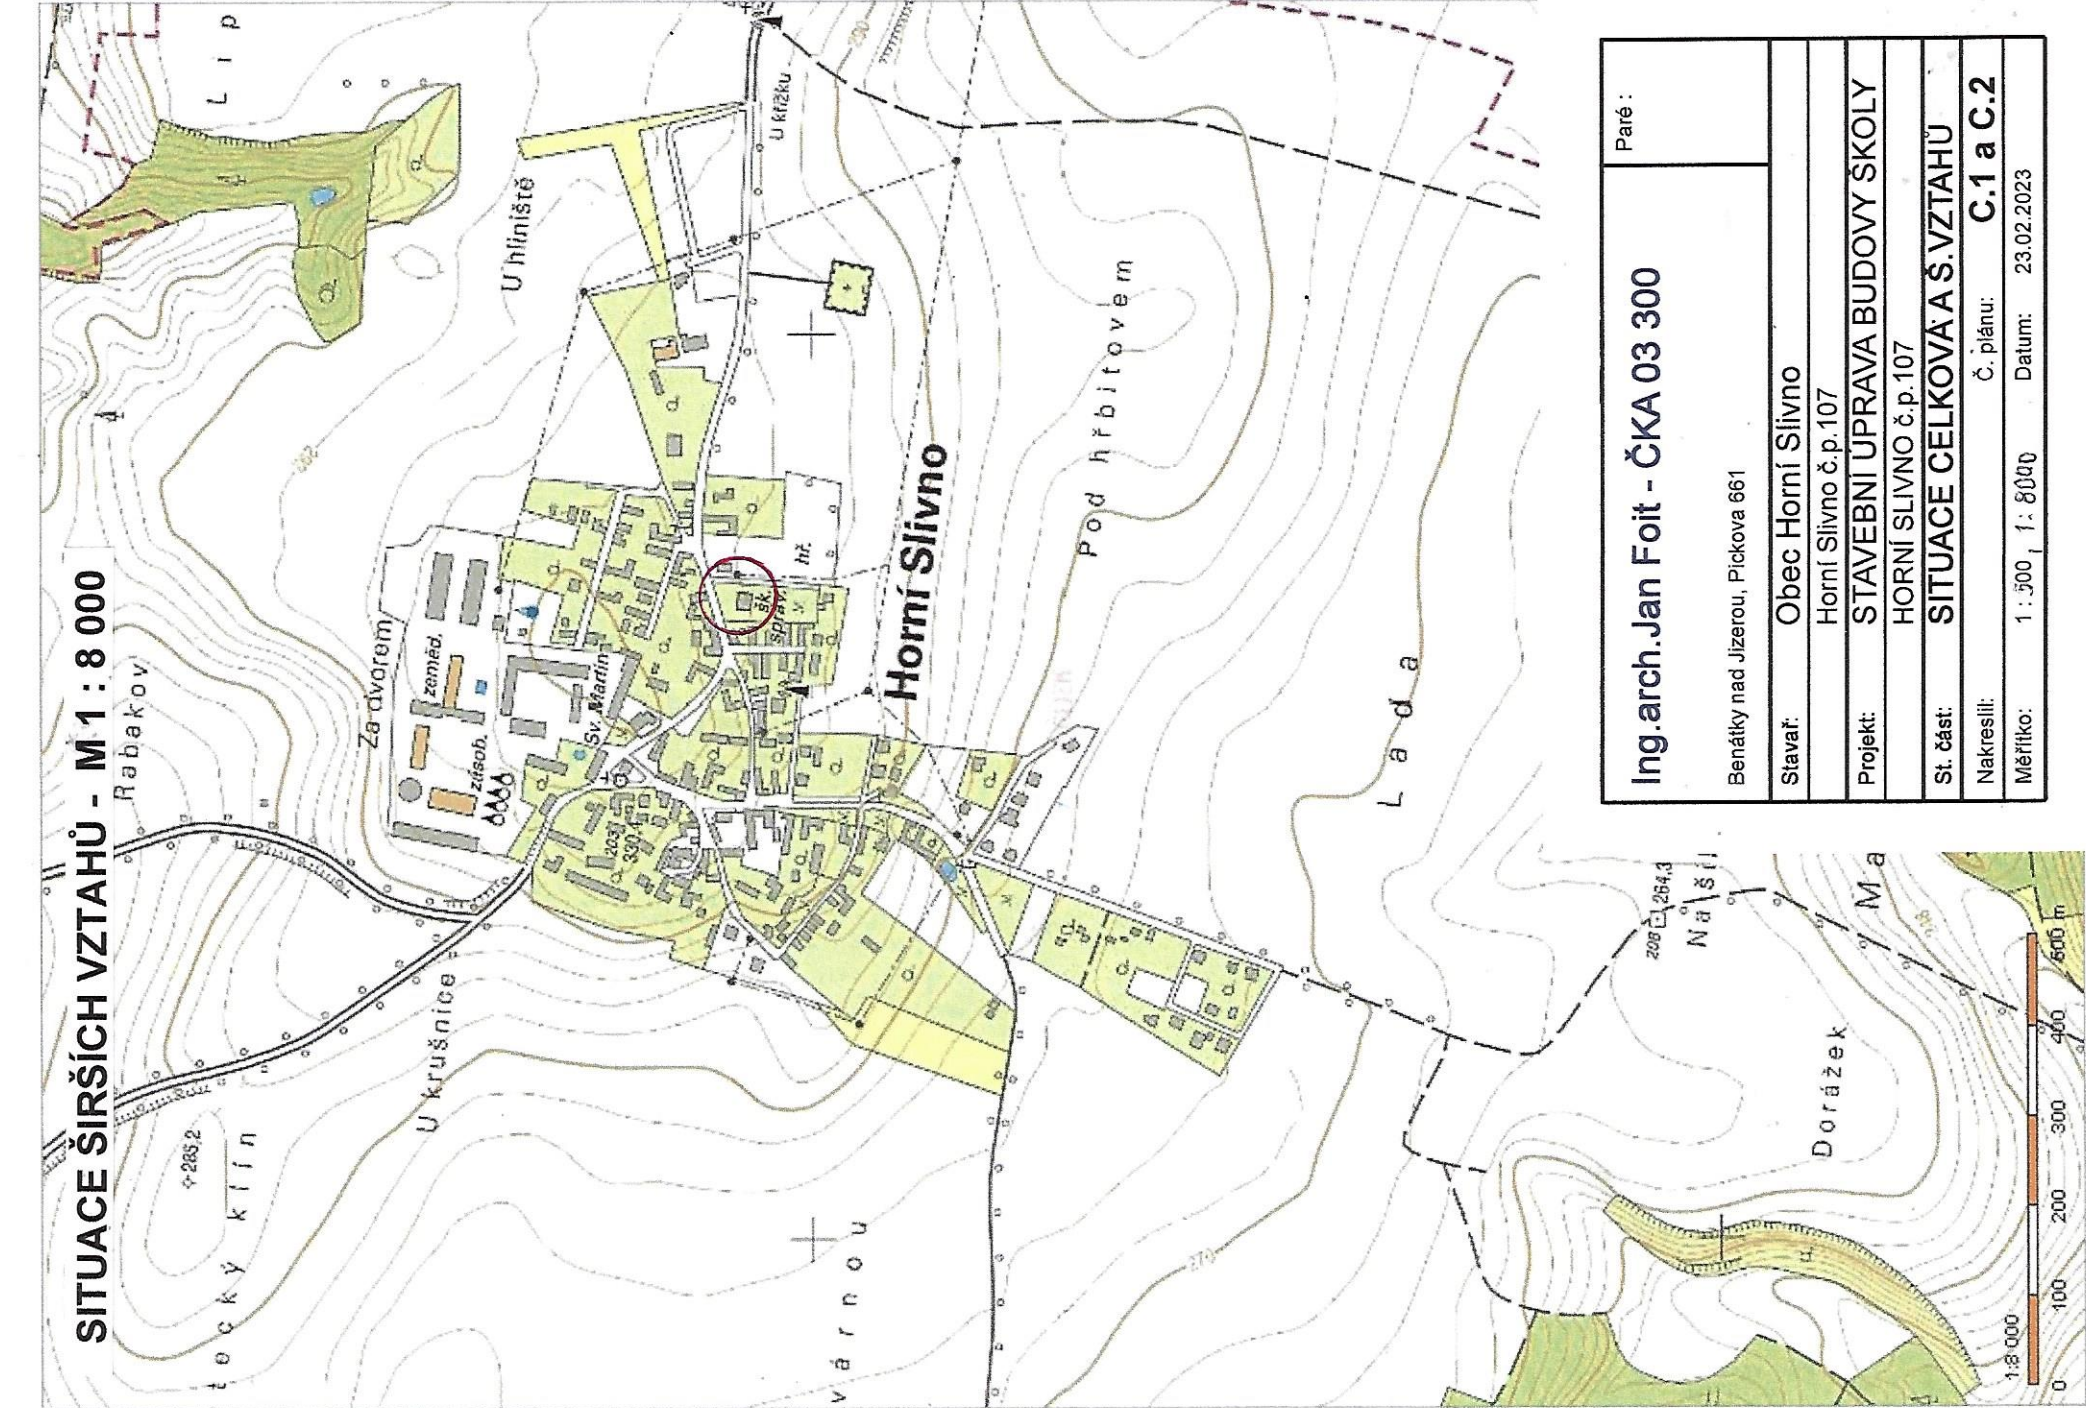


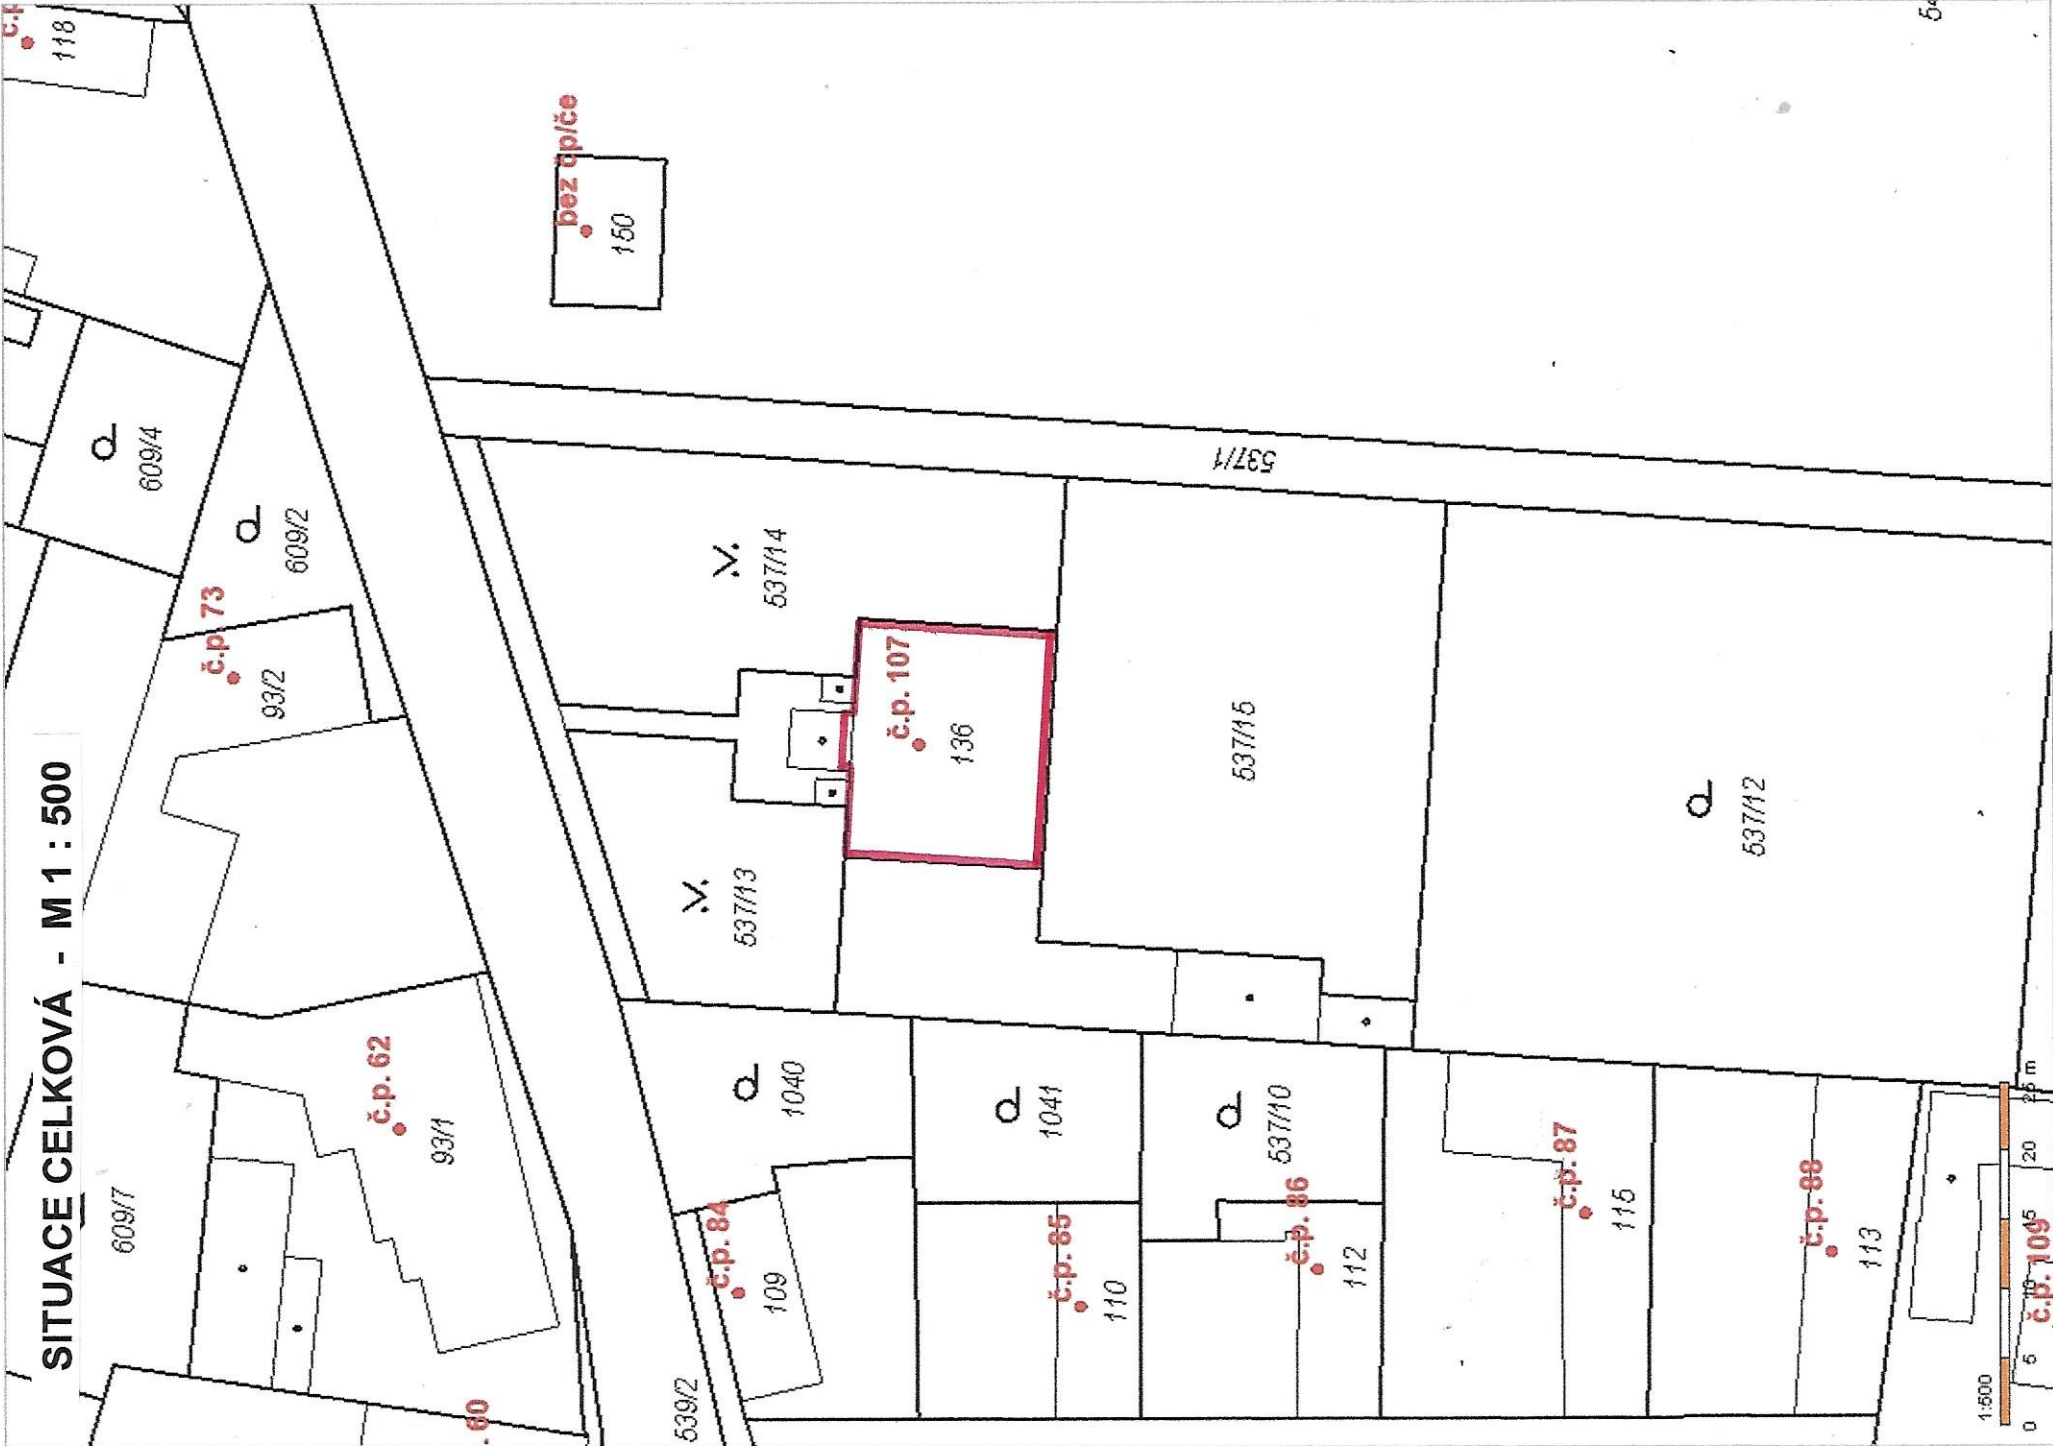

Ing.arch.Jan Foit - ČKA 03 300		Paré :
Benátky nad Jizerou, Píckova 661		
Stavět:	Obec Horní Slivno	
Projekt:	Horní Slivno č.p.107	
St. část:	STAVEBNÍ ÚPRAVA BUDOVY SKOLY	
Nakreslil:	HORNÍ SLIVNO č.p.107	
Měřitko:	SITUACE CELKOVÁ A Š.VZTAHŮ	
	Č. plánu: C.1 a C.2	
	Datum: 23.02.2023	