



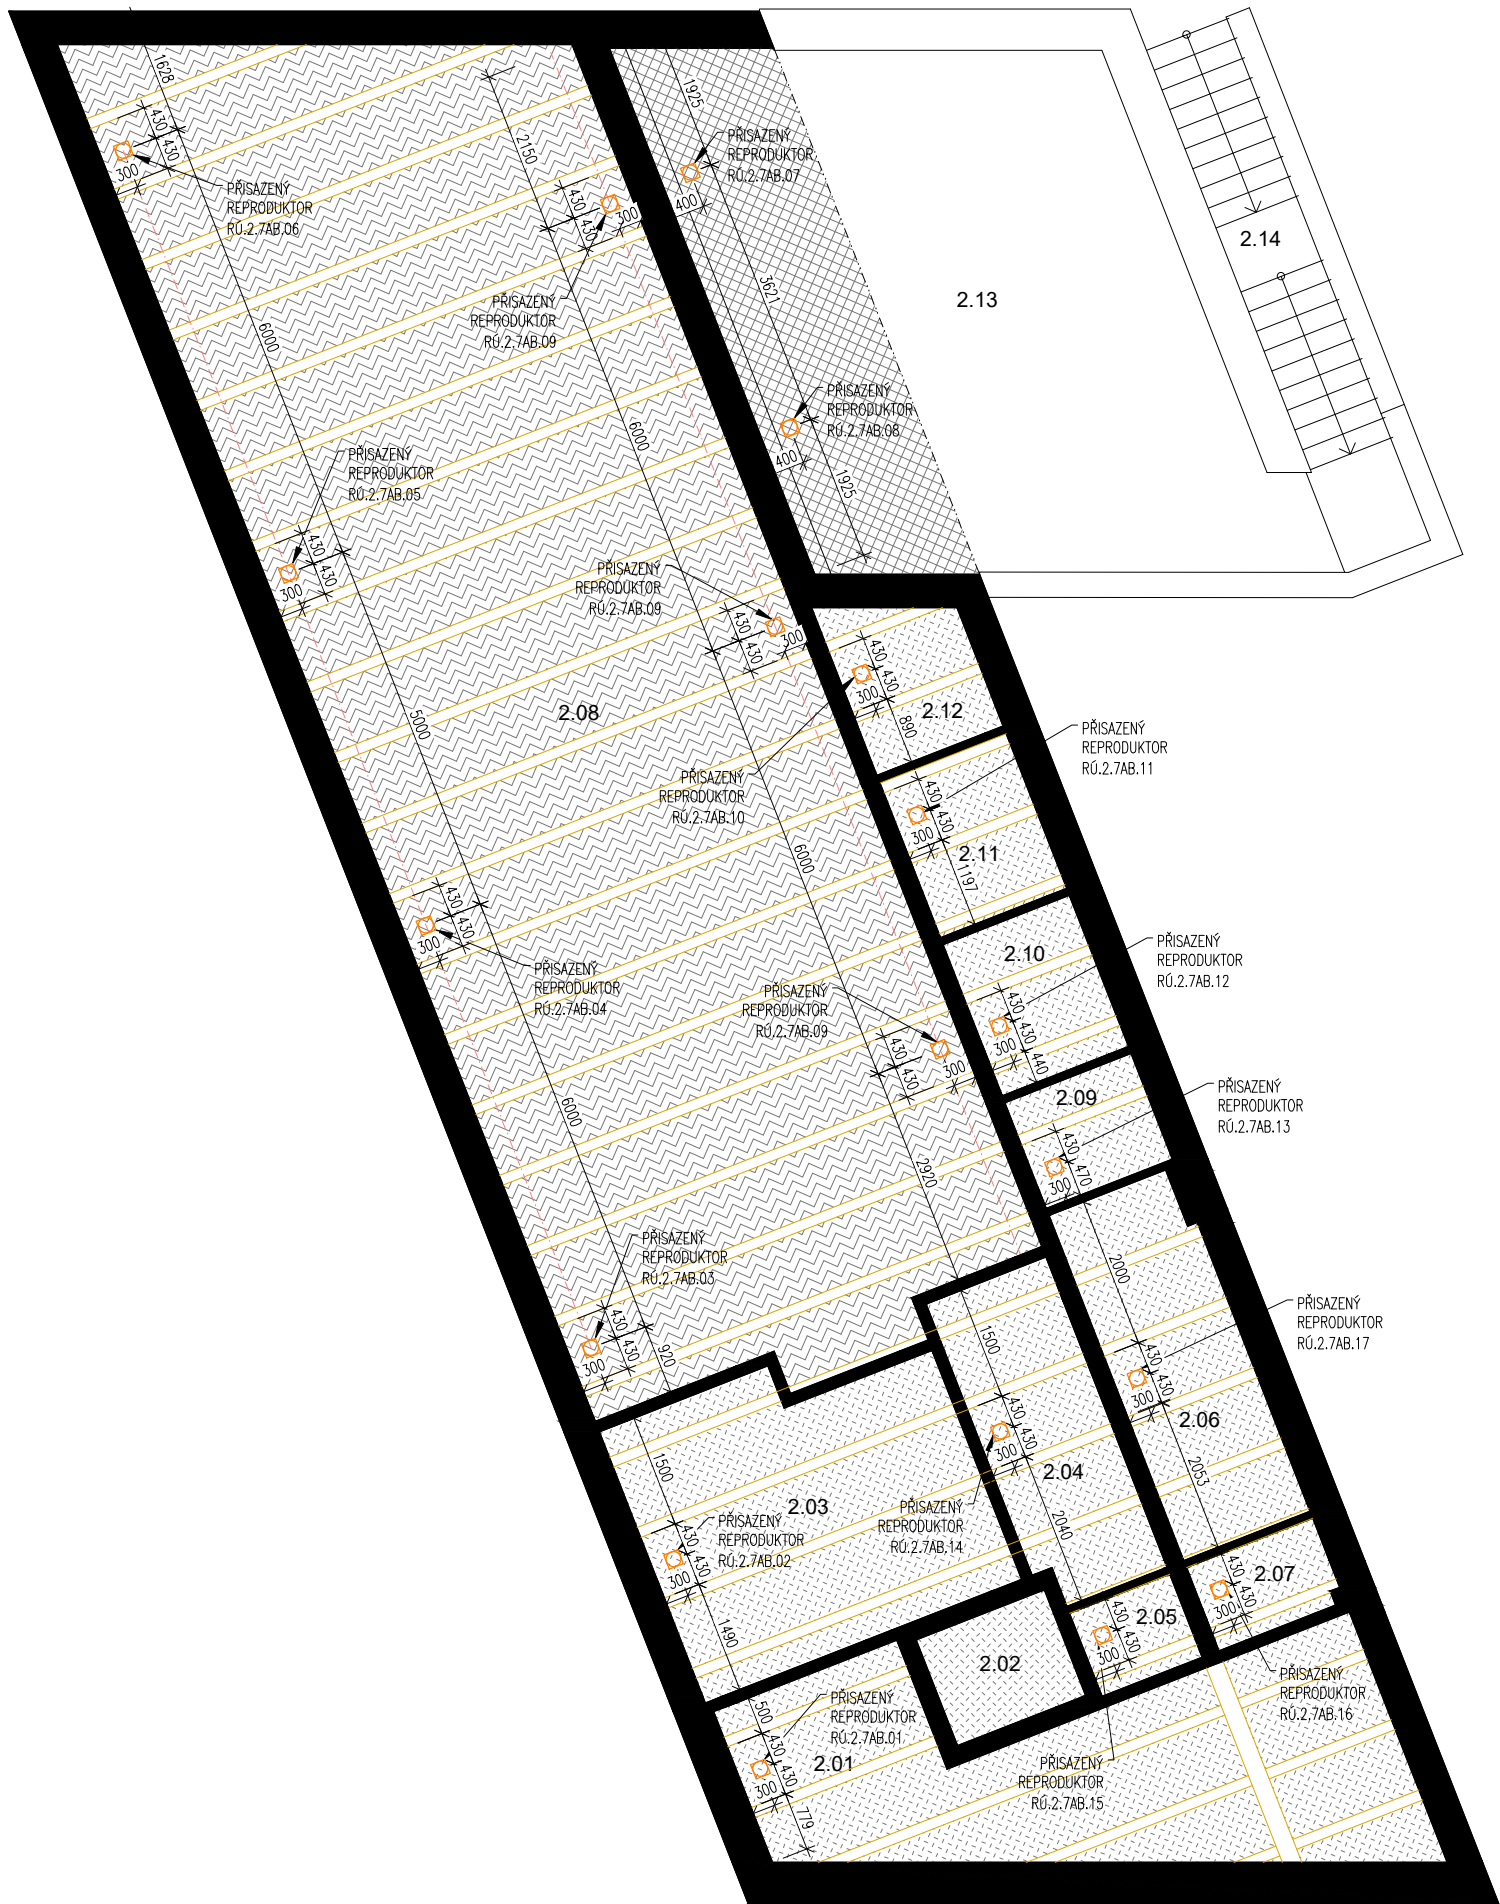

Legenda podhledů:

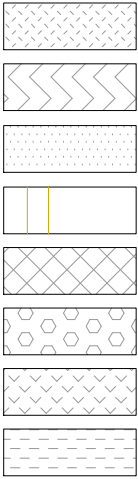

1. SDK podhled bílá RAL 9016
2. Akustický obklad tvořený z panelů z kamenné vlny + akustická omítka
3. Omítka + malba
4. Viditelné dřevěné trámy, povrchová úprava – bezbarvá lazura
5. Kontaktní zateplovací systém
6. Podhled Cembonit
7. Malba
8. Stříška nad vstupem zásobování – dřevěné podbití + lazura, barva černá

± 0,000 = 412,80 m výškový systém BpV

HIP:	Ing. Kamil Hladký STAVAŘI s.r.o.	Architekt: Ing.arch. Kateřina Horáková STAVAŘI s.r.o.	GP:  Nám. B. Hrozného 14/21, 289 22 Lysá n/L T: +420 739 455 632, E: info@stavari.eu	
Projektant:	Ing. Kamil Hladký Ing. Kamila Vaňková			
stavebník: Obec Tuchlovice, U Staré školy čp. 83, 273 02 Tuchlovice			datum:	04 / 2021
místo: Parc. číslo: 696/1, Katastrální území: Tuchlovice (771317)			stupeň:	PROJEKT INTERIÉRU
Rozšíření kapacity MŠ Tuchlovice			část:	
			revize:	R00
PŮDORYS 1.NP – PODHLEDY			měřítko:	čís. výkresu: 1.06
			1:100	

(c) Tato dokumentace je chráněna autorským právem. Neoprávněné použití je protizákonné a to včetně částí. Lze interpretovat pouze jako celek.