

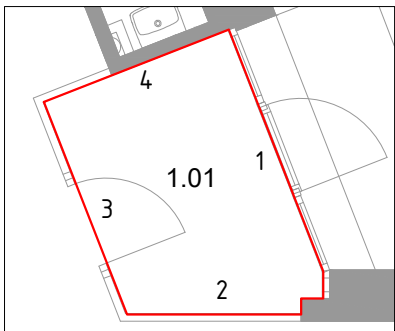
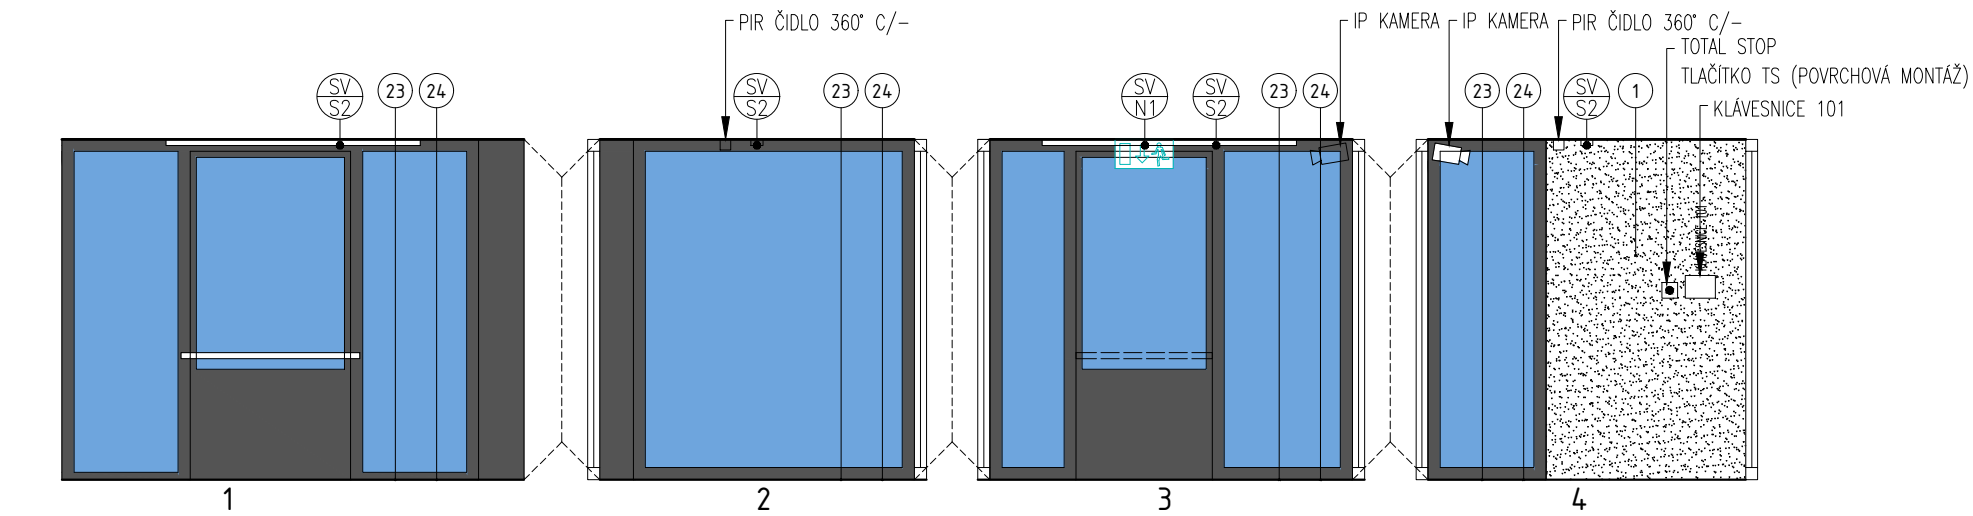


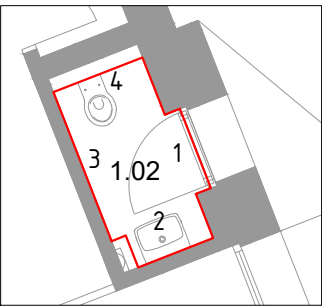

PŮDORYS ZÁDVEŘÍ – MÍSTNOST 1.01

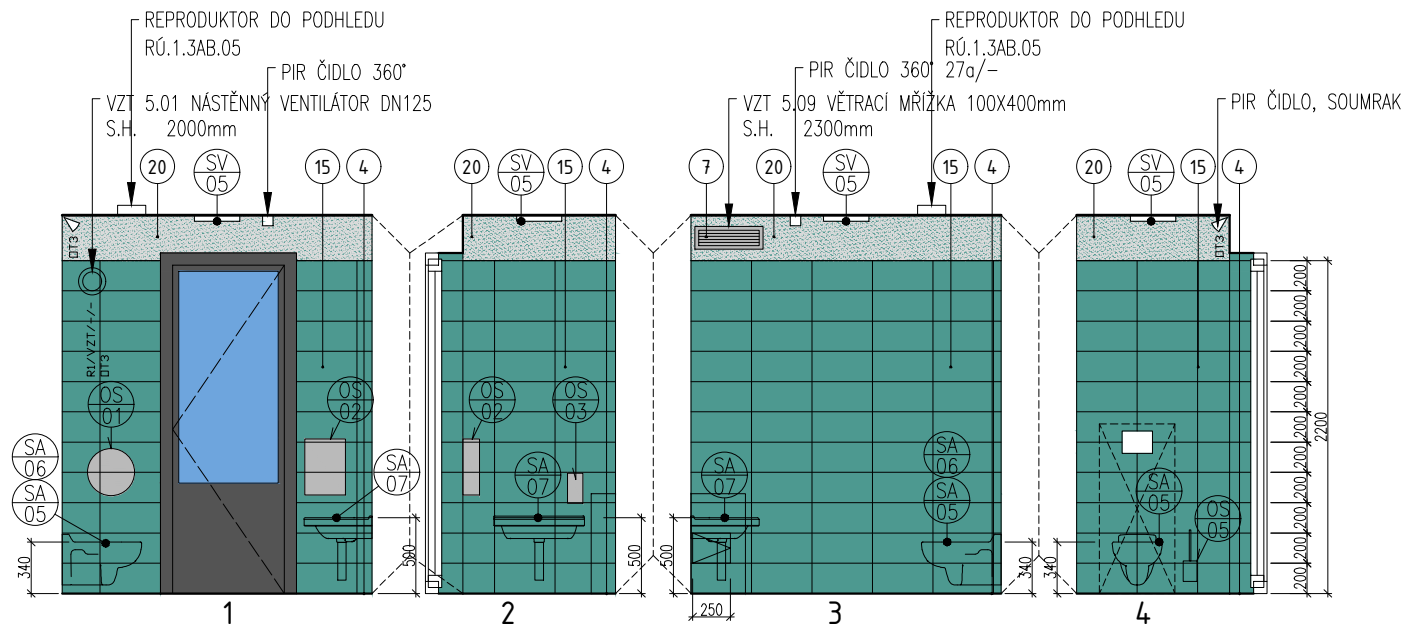

PŮDORYS VENKOVNÍHO WC – MÍSTNOST 1.02

Změny	
REVIZE	Popis
04/2021	Vydání dokumentace
R01-210920	Úprava výšky WC a umyvadla

HIP:	Ing. Kamil Hladký STAVAŘI s.r.o.	Architekt: Ing.arch. Kateřina Horáková STAVAŘI s.r.o.	GP:	 Nám. B. Hrozného 14/21, 289 22 Lysá n/L T: +420 739 455 632, E: info@stavari.eu	
Projektant:	Ing. Kamil Hladký Ing. Kamila Vaňková		datum:	04 / 2021	
stavebník:	Obec Tuchlovice, U Staré školy čp. 83, 273 02 Tuchlovice		stupeň:	PROJEKT INTERIÉRU	
místo:	Parc. číslo: 696/1, Katastrální území: Tuchlovice (771317)		část:		
Rozšíření kapacity MŠ Tuchlovice			revize:	R01:210910	
			měřítko:	čís. výkresu:	
POHLEDY NA STĚNY – M. 1.01, 1.02			1:50	I.14	

(c) Tato dokumentace je chráněna autorským právem. Neoprávněné použití je protizákonné a to včetně částí. Lze interpretovat pouze jako celek.