
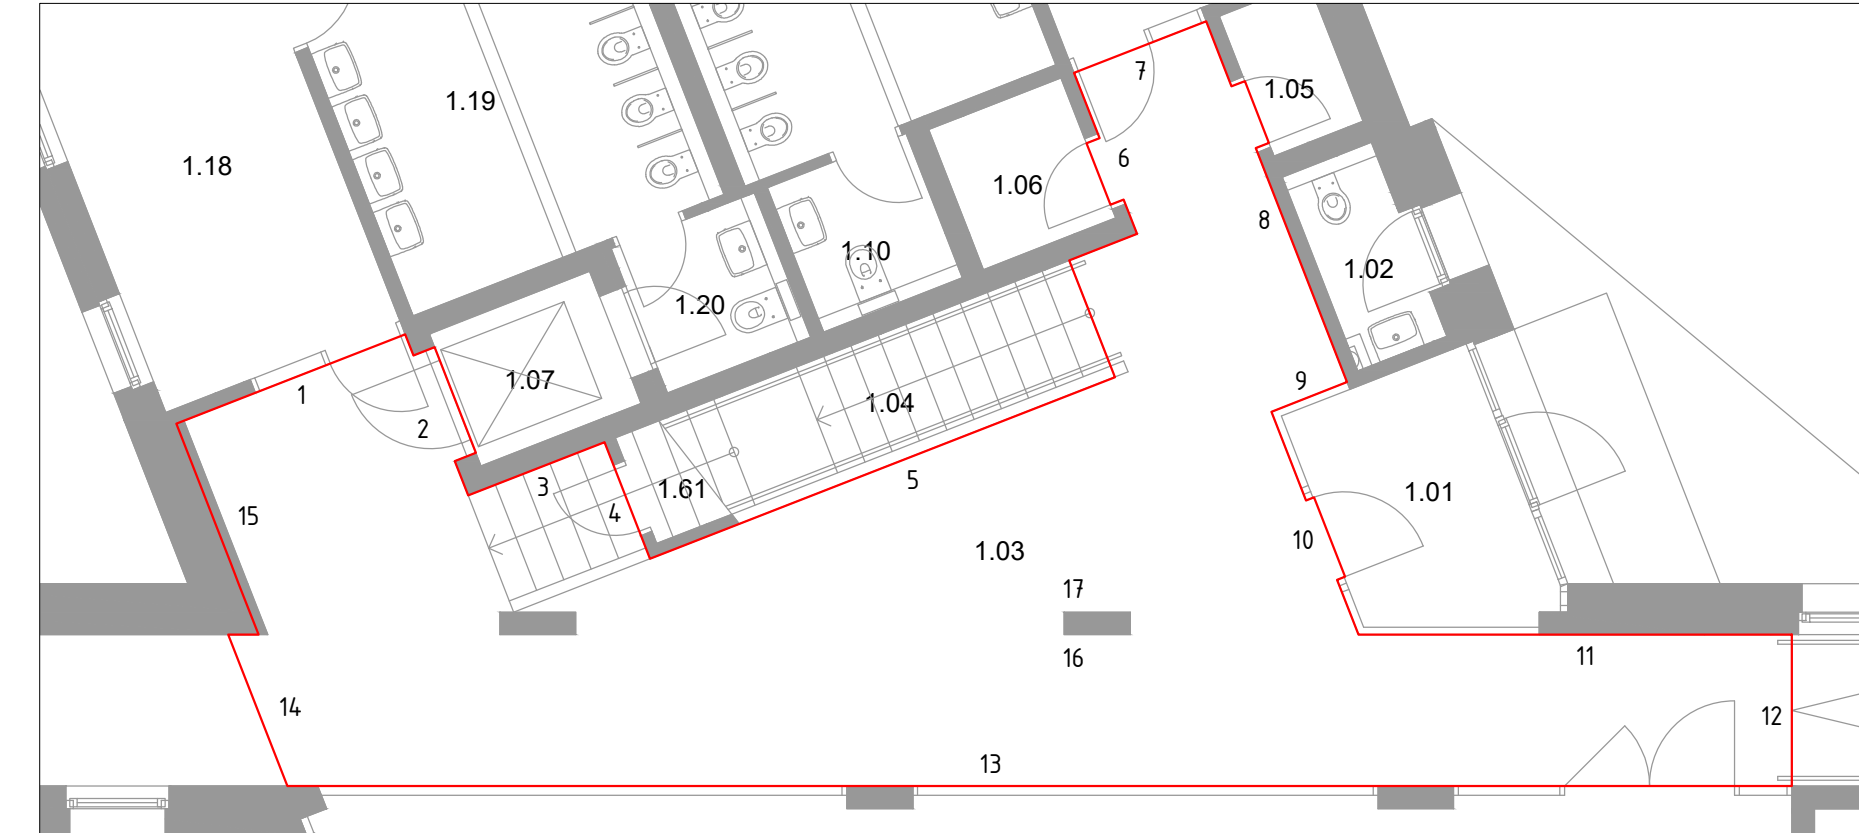
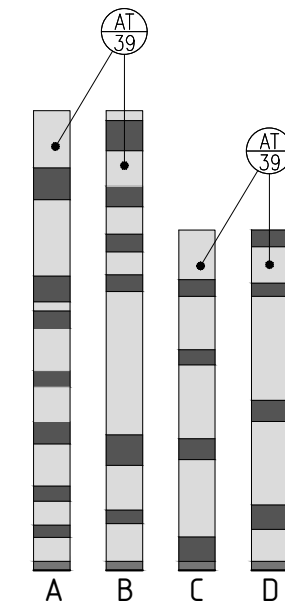


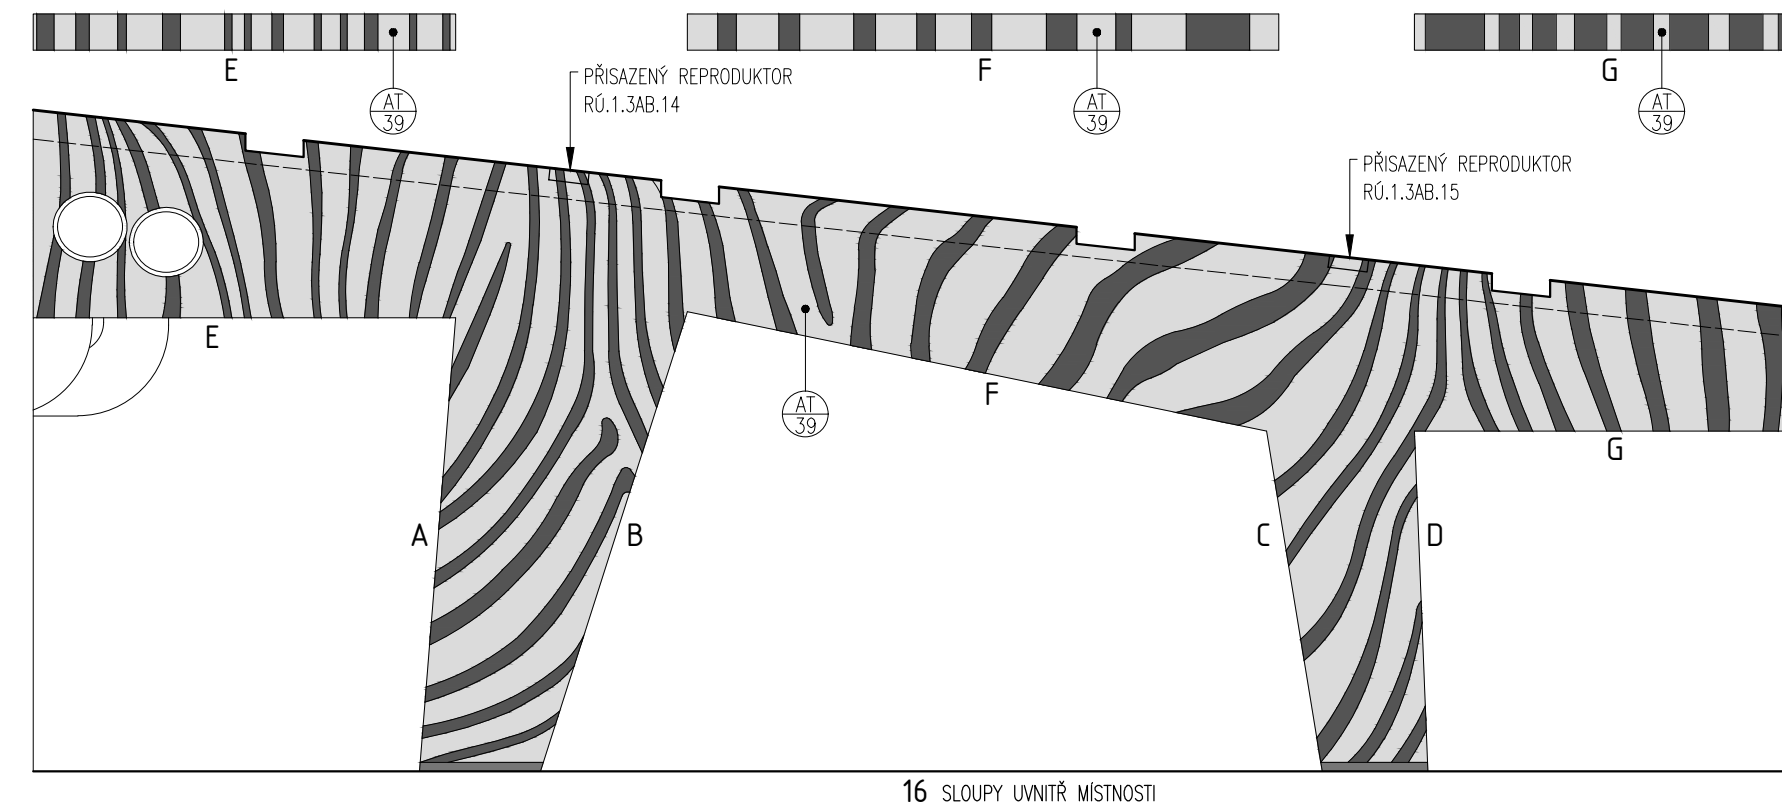

PŮDORYS CHODBY – MÍSTNOST 1.03

HIP:	Ing. Kamil Hladký	Architekt:	Ing.arch. Kateřina Horáková	GP:	STAVARĚ
Projektant:	Ing. Kamil Hladký		STAVARĚ s.r.o.		
	Ing. Kamila Vaňková				
stavebník:	Obec Tuchovice, U Staré školy čp. 83, 273 02 Tuchovice			datum:	04 / 2021
místo:	Parc. číslo: 696/1, Katastrální území: Tuchovice (771317)			stupeň:	PROJEKT INTERIÉRU
				část:	
				revize:	R00:
měřítko:	1:50			čís. výkresu:	1.15

(c) Tato dokumentace je chráněna autorským právem. Neoprávněné použití je protizákonné a to včetně části. Lze interpretovat pouze jako celek.