
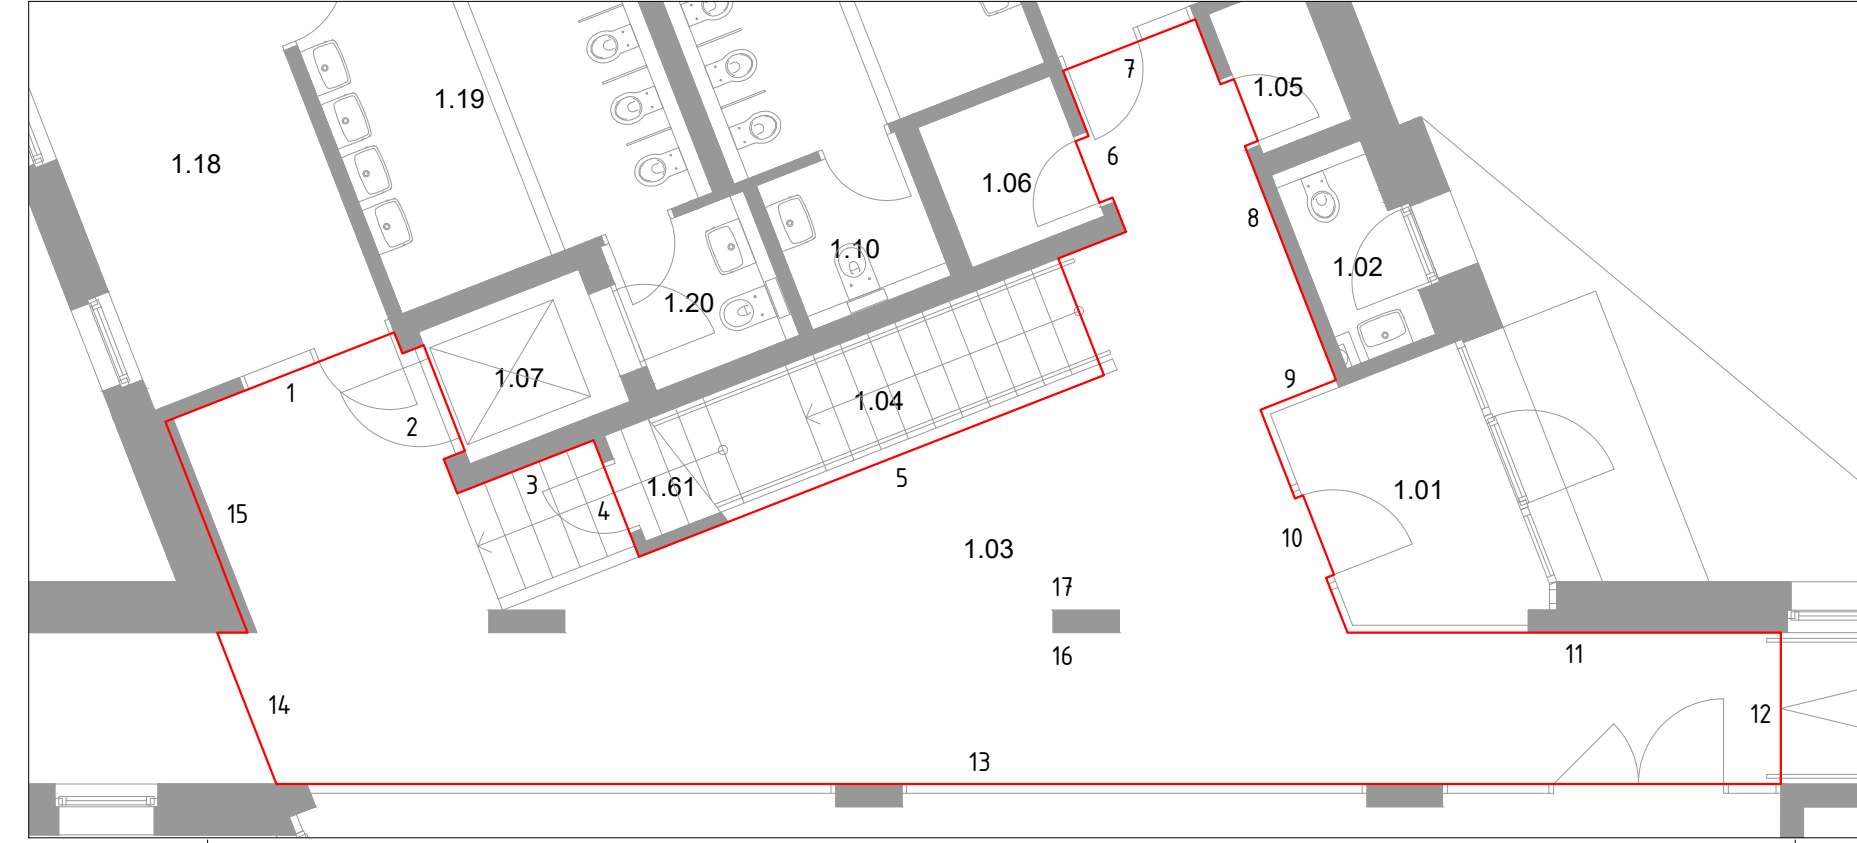
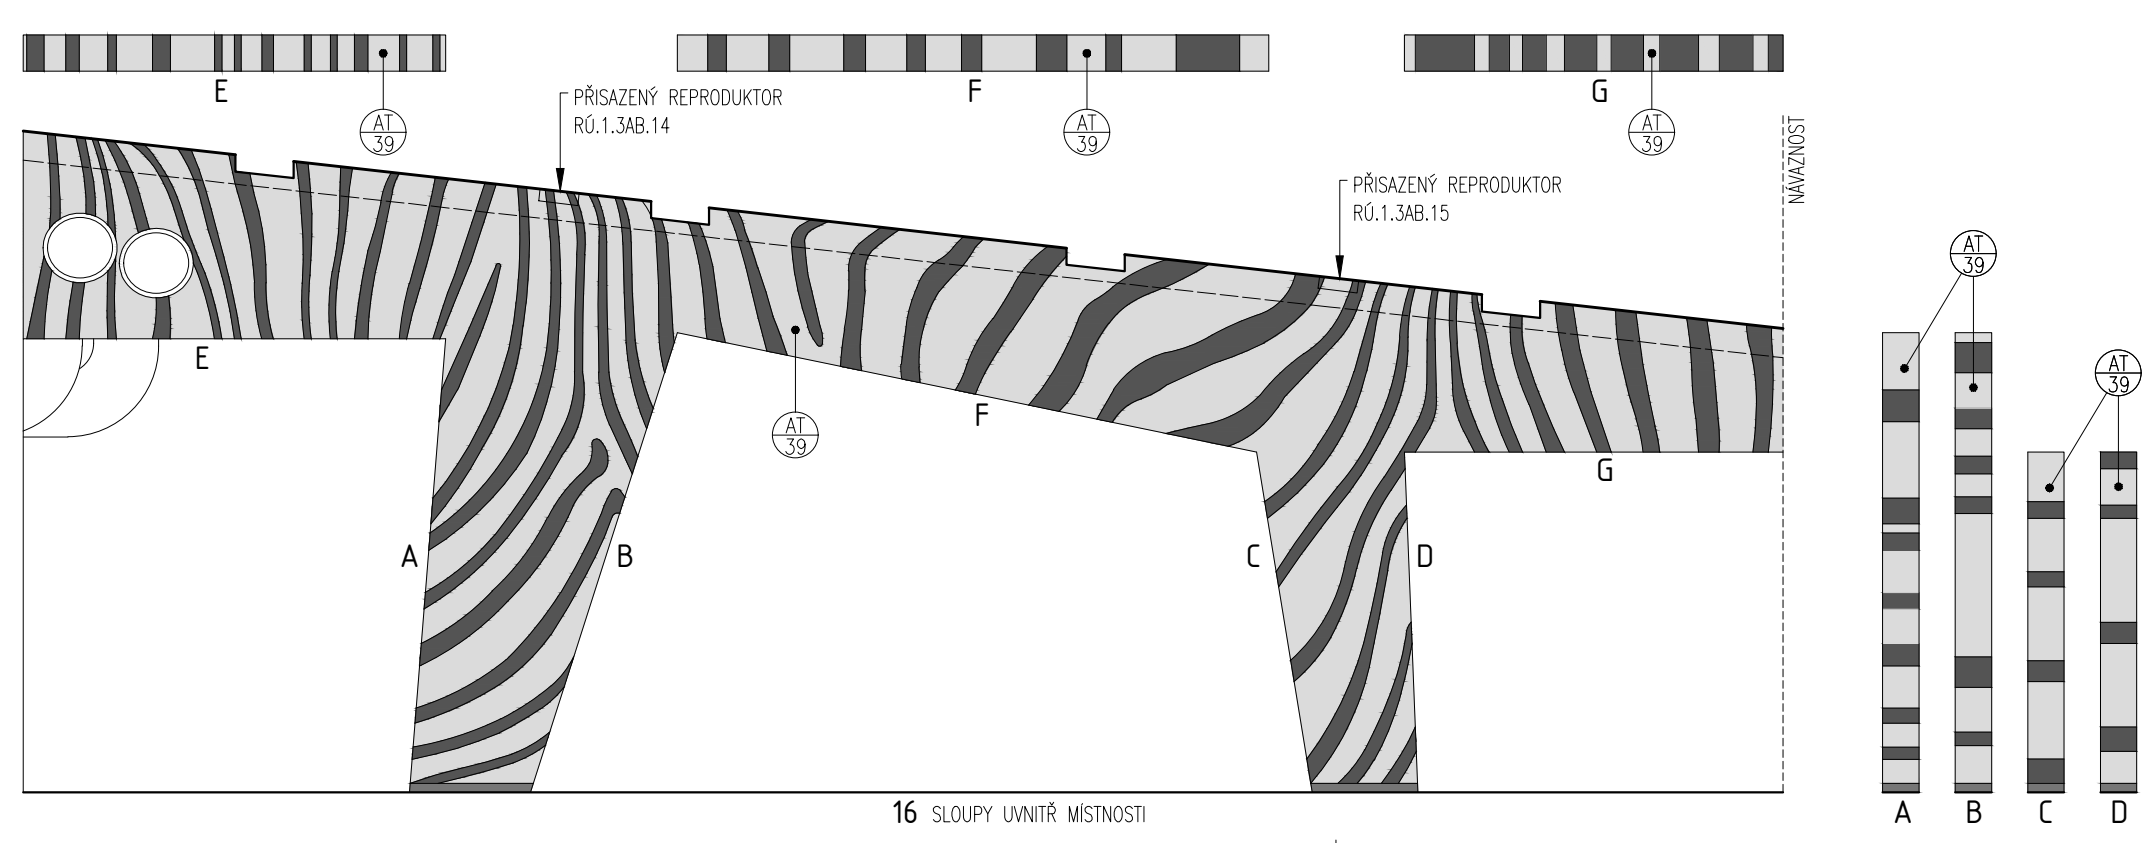


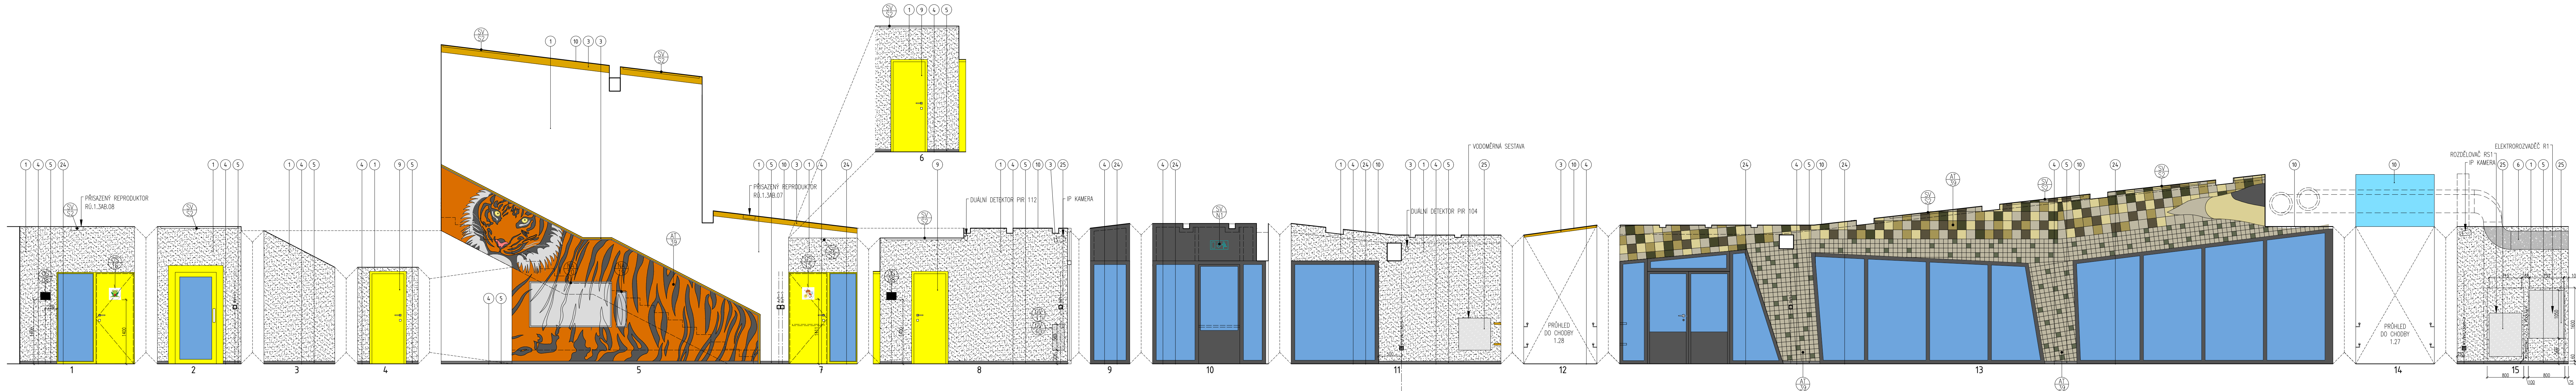

HIP:		Ing. Kamil Hladký	Architekt:	Ing. arch. Kateřina Horáková	GP:	STAVARĚ
Projektant:		Ing. Kamil Hladký	STAVARĚ s.r.o.		Nám. B. Hrozného 14/21, 289 22 Lysá n/L	
		Ing. Kamila Vaňková			T: +420 739 455 632, E: info@stavare.eu	
stavebník: Obec Tuchovice, U Staré školy čp. 83, 273 02 Tuchovice				datum:	04 / 2021	
místo: Parc. číslo: 696/1, Katastrální území: Tuchovice (771317)				stupeň:	PROJEKT INTERIÉRU	
Rozšíření kapacity MŠ Tuchovice				část:		
POHLEDY NA STĚNY - M. 1.03				revize:	R01:220201	
				měřítko:	čís. výkresu:	1.15

(c) Tato dokumentace je chráněna autorským právem. Neoprávněné použití je protizákonné a to včetně části. Lze interpretovat pouze jako celek.