
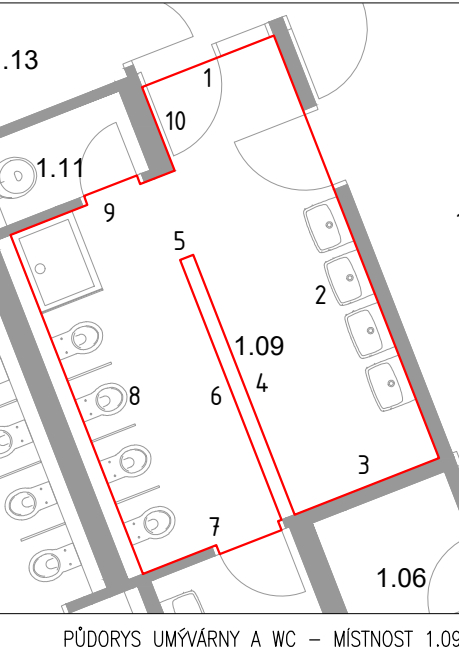
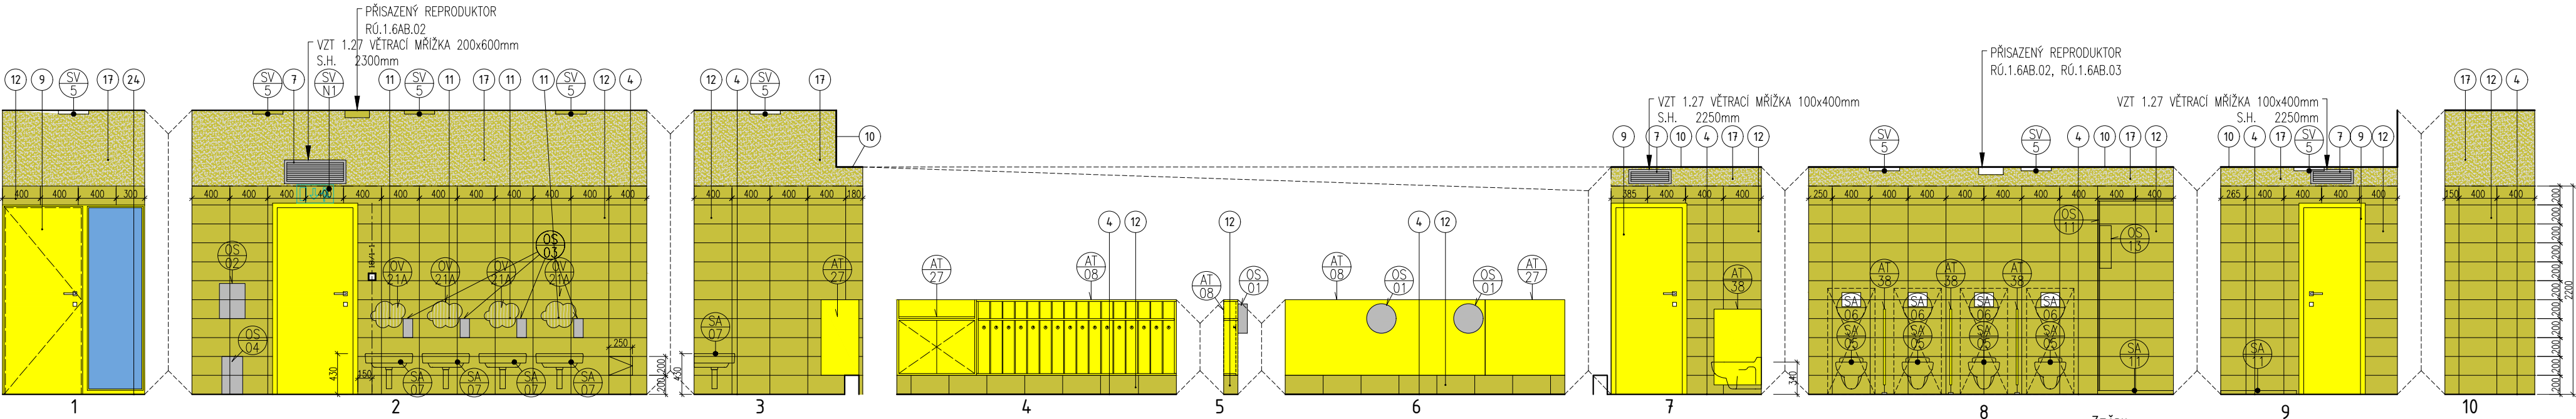


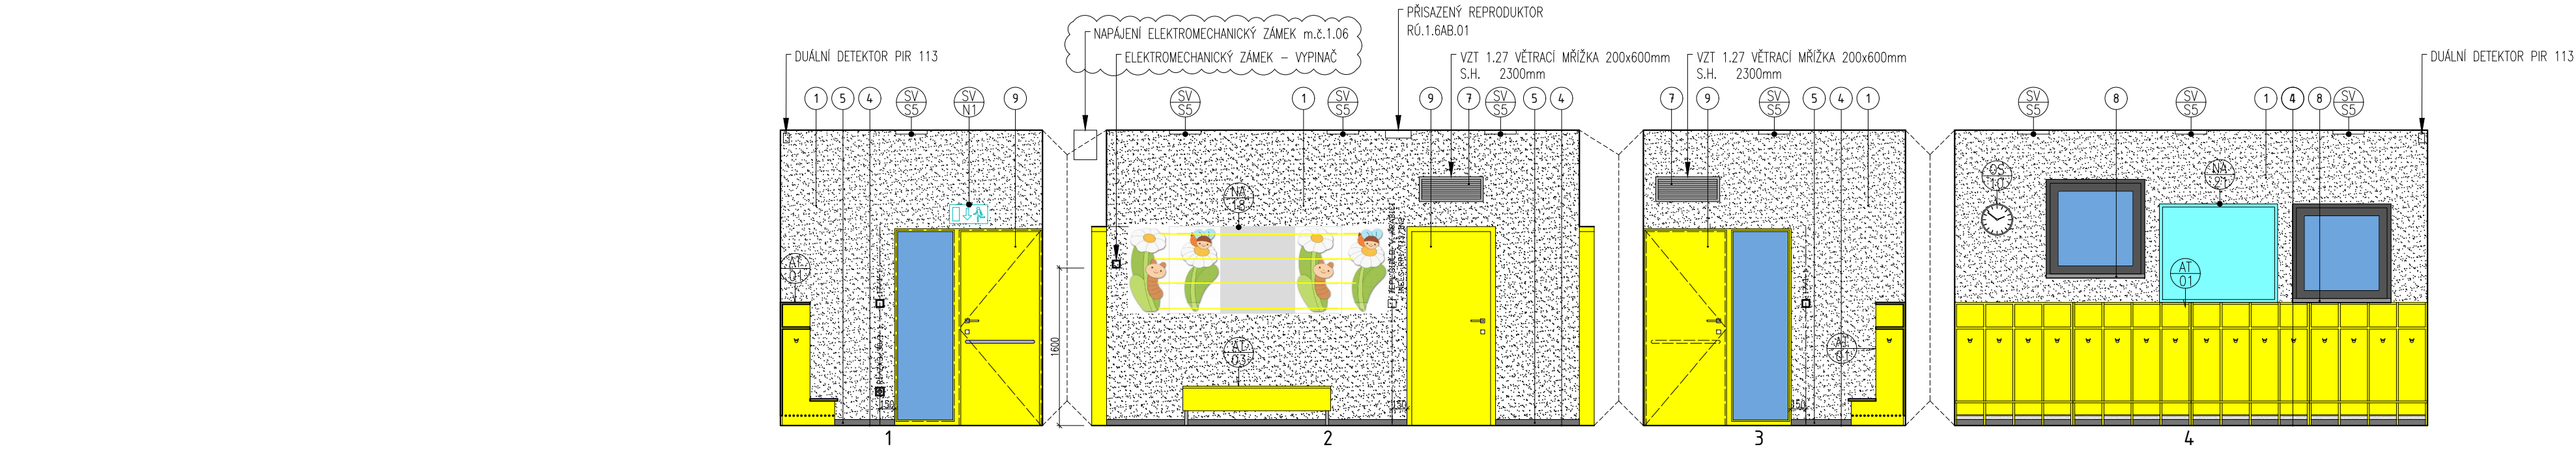

Změny		GP:		
REVIZE	Popis	STAVAŘI Nám. B. Hrozného 14/21, 289 22 Lysá n/L T: +420 739 455 632, E: info@stavari.eu		
04/2021	Vydání dokumentace			
R01-210920	Úprava výšky WC a umyvadla	stavebník: Obec Tuchlovice, U Staré školy čp. 83, 273 02 Tuchlovice místo: Parc. číslo: 696/1, Katastrální území: Tuchlovice (771317)		
R02-211018	Doplnění ovládání elektromechanického zámku			
HIP:		Architekt:	GP:	
Ing. Kamil Hladký STAVAŘI s.r.o.				
Projektant:		Ing.arch. Kateřina Horáková STAVAŘI s.r.o.		
Ing. Kamil Hladký Ing. Kamila Vaňková				
stavebník: Obec Tuchlovice, U Staré školy čp. 83, 273 02 Tuchlovice		datum: 04 / 2021		
místo: Parc. číslo: 696/1, Katastrální území: Tuchlovice (771317)		stupeň: PROJEKT INTERIÉRU		
Rozšíření kapacity MŠ Tuchlovice		část:		
POHLEDY NA STĚNY - M. 1.08, 1.09		revize: R02-211018		
		měřítko: čís. výkresu: 1:50		
		1.17		

(c) Tato dokumentace je chráněna autorským právem. Neoprávněné použití je protizákonné a to včetně částí. Lze interpretovat pouze jako celek.