
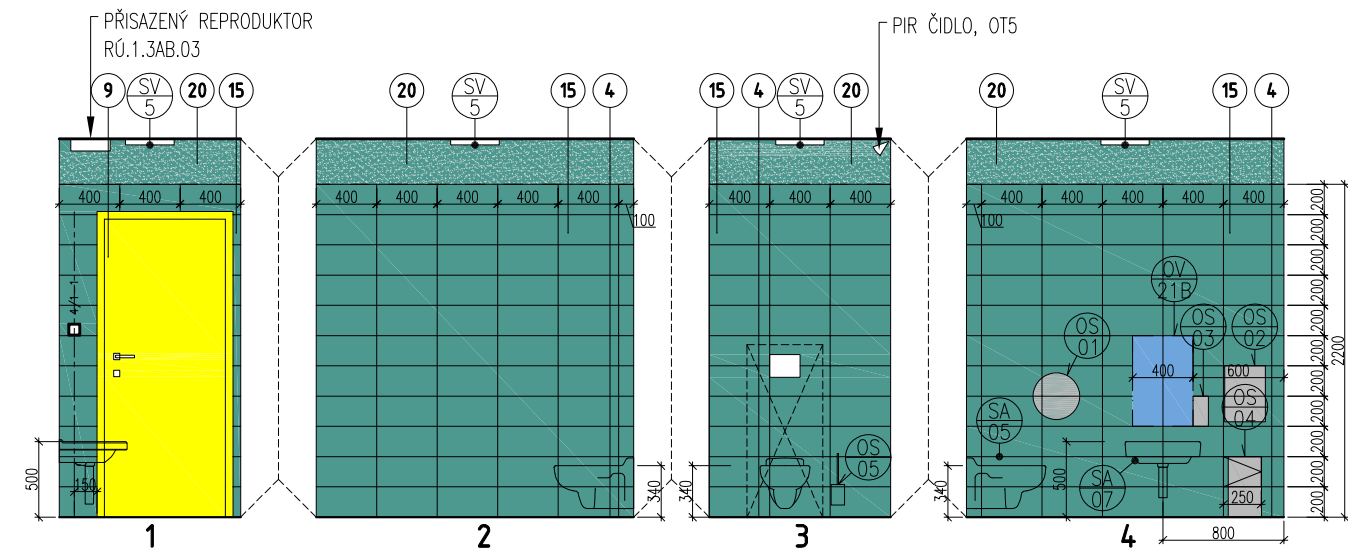
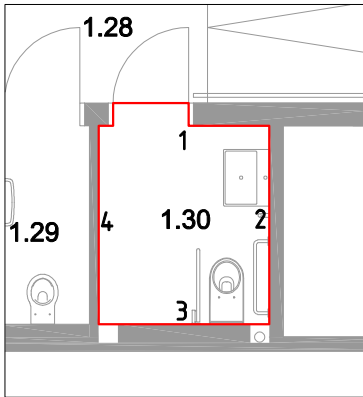


PŮDORYS WC – MÍSTNOST 1.29

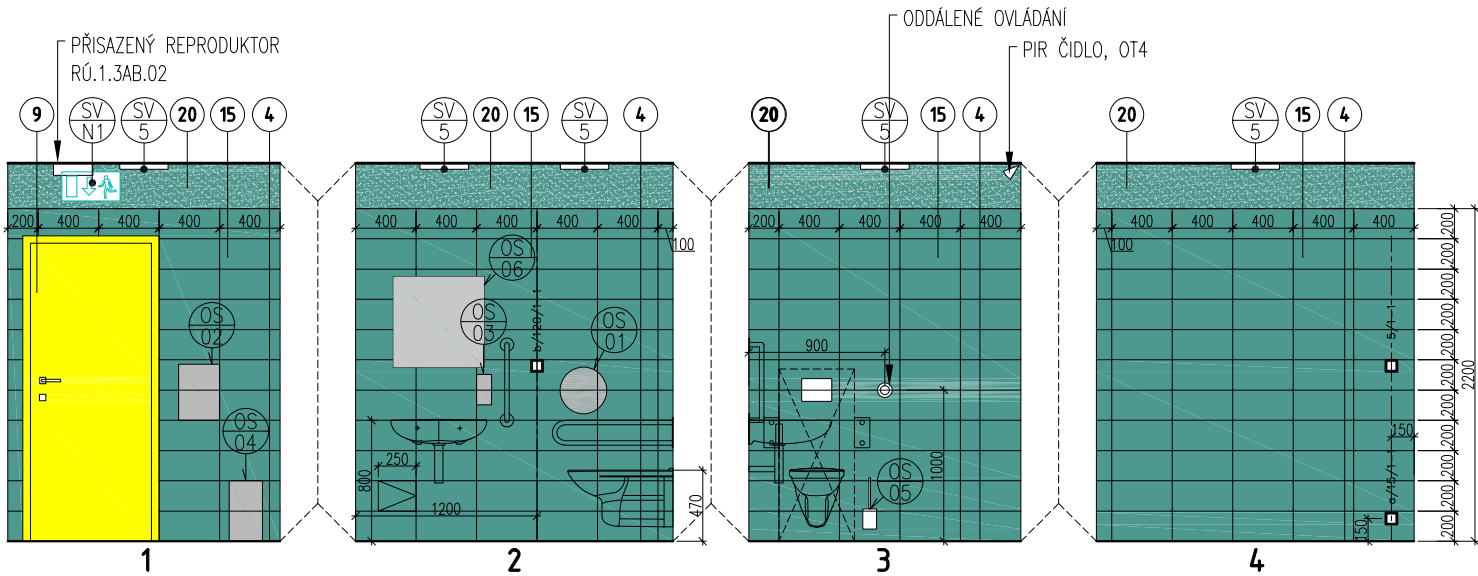

PŮDORYS WC INVALIDÉ – MÍSTNOST 1.30

Změny	
REVIZE	Popis
04/2021	Vydání dokumentace
R01-210920	Úprava výšky WC a umyvadla

HIP: Ing. Kamil Hladký STAVAŘI s.r.o.		Architekt: Ing.arch. Kateřina Horáková STAVAŘI s.r.o.	GP: STAVAŘI 	
Projektant: Ing. Kamil Hladký Ing. Kamila Vaňková			Nám. B. Hrozného 14/21, 289 22 Lysá n/L T: +420 739 455 632, E: info@stavari.eu	
stavebník: Obec Tuchlovice, U Staré školy čp. 83, 273 02 Tuchlovice			datum:	04 / 2021
místo: Parc. číslo: 696/1, Katastrální území: Tuchlovice (771317)		stupeň:	PROJEKT INTERIÉRU	
Rozšíření kapacity MŠ Tuchlovice			část:	
			revize:	R01-210920
POHLEDY NA STĚNY – M 1.29, 1.30			měřítko:	čís. výkresu:
			1:50	1.25

(c) Tato dokumentace je chráněna autorským právem. Neoprávněné použití je protizákonné a to včetně částí. Lze interpretovat pouze jako celek.