

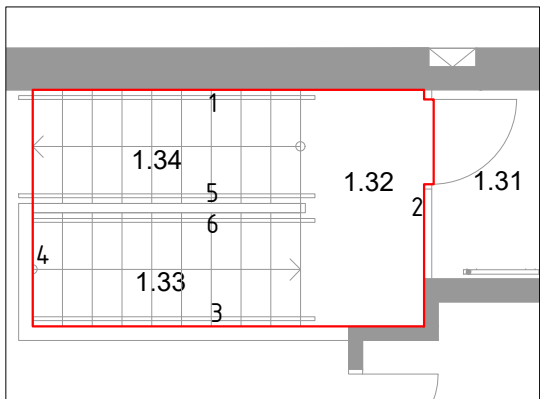


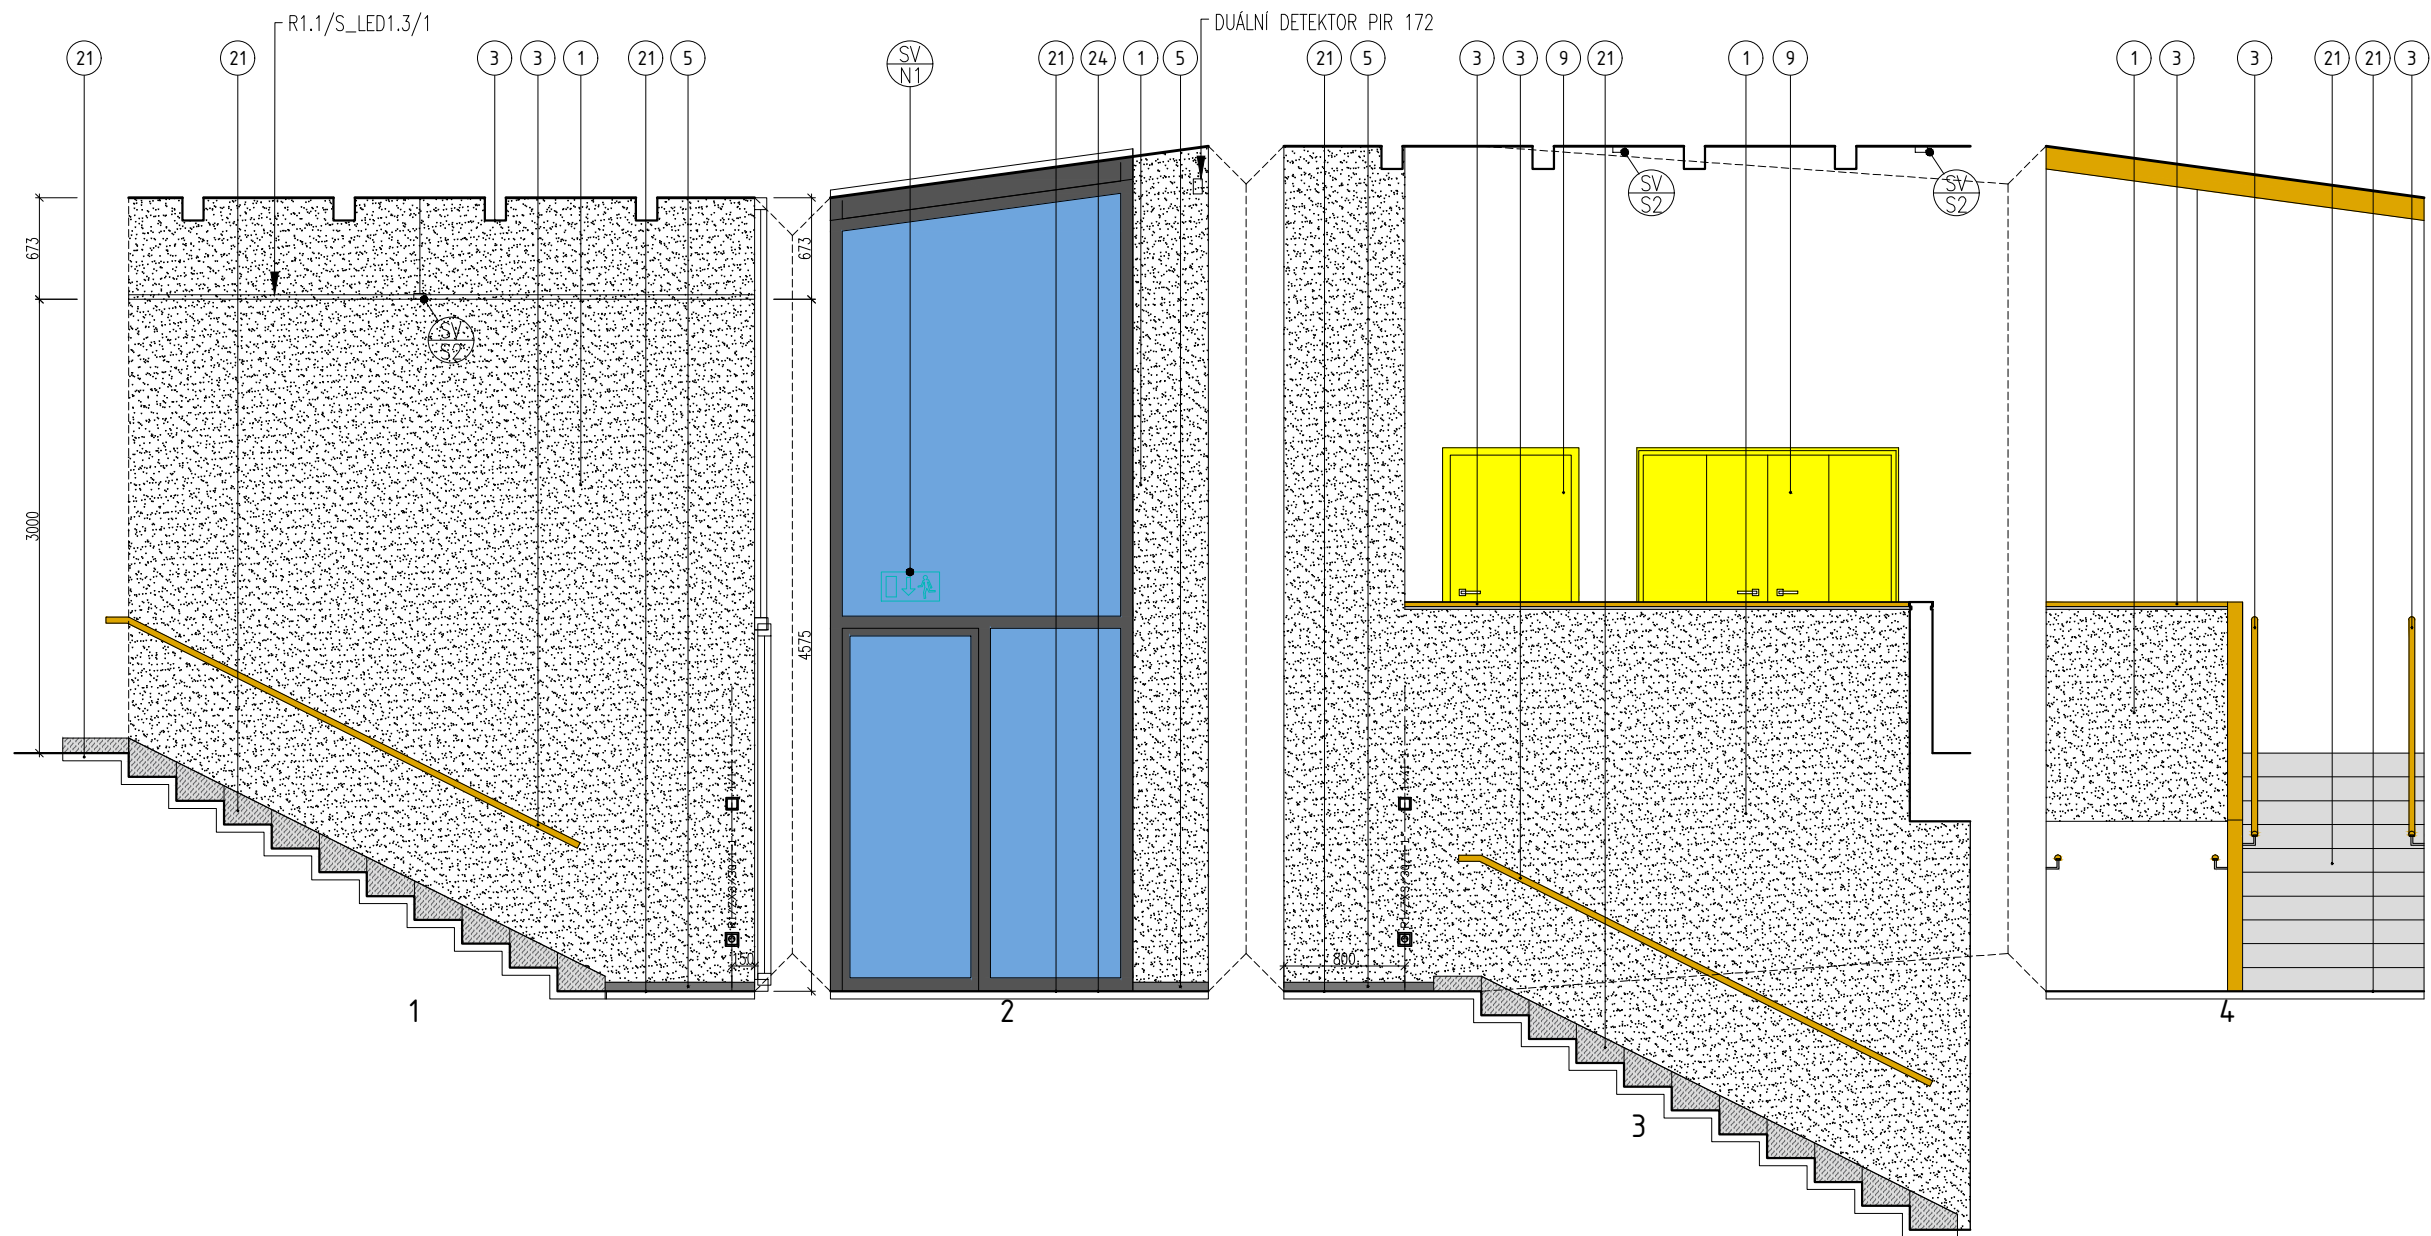

PŮDORYS SCHODIŠTĚ - MÍSTNOST 1.32, 1.33, 1.34

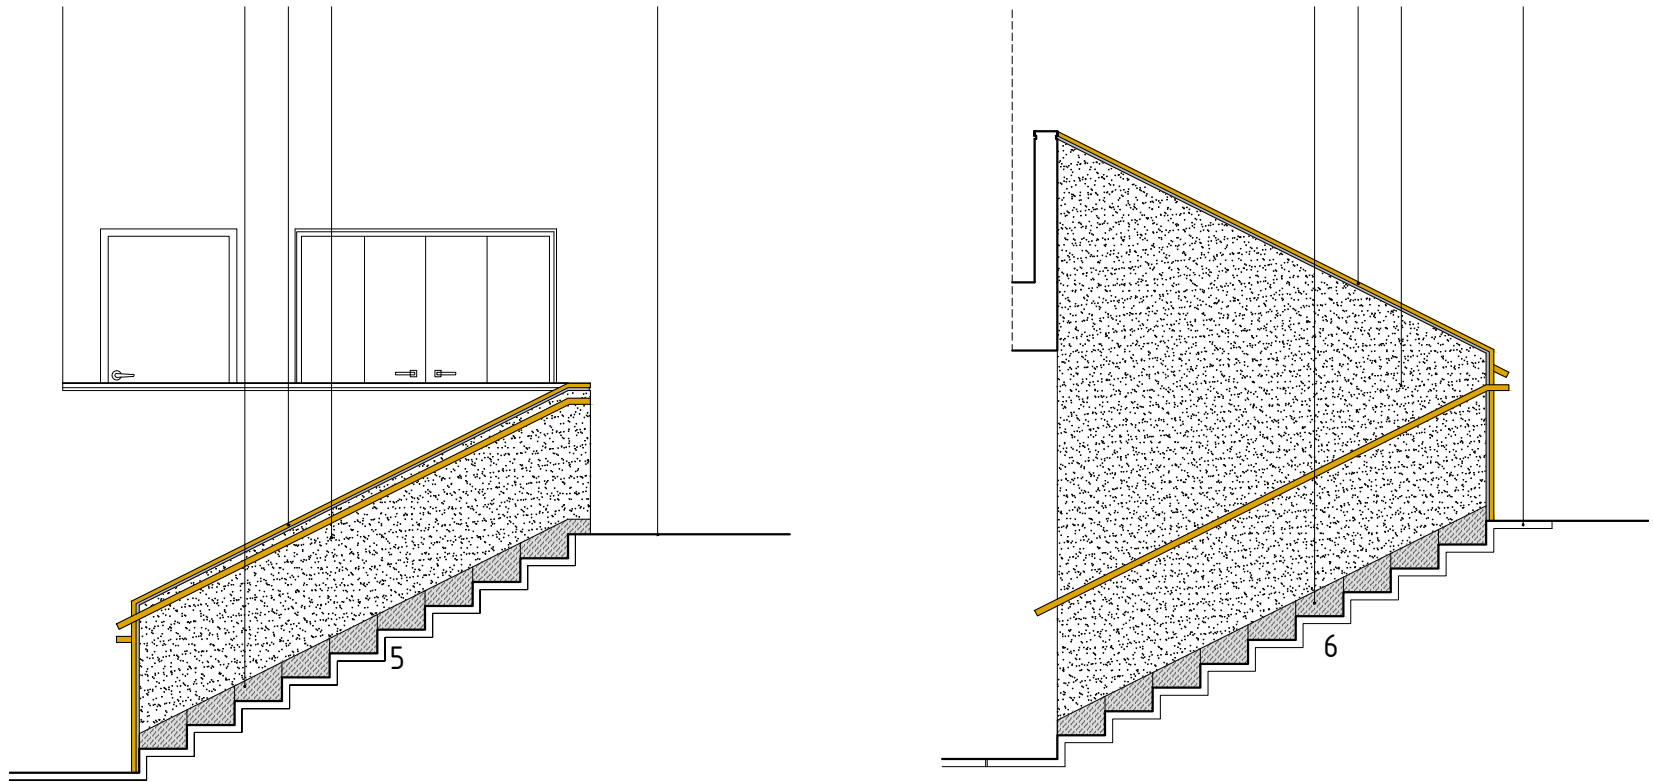

HIP:	Ing. Kamil Hladký STAVAŘI s.r.o.	Architekt:	Ing.arch. Kateřina Horáková STAVAŘI s.r.o.	GP:	
Projektant:	Ing. Kamil Hladký Ing. Kamila Vaňková				Nám. B. Hrozného 14/21, 289 22 Lysá n/L T: +420 739 455 632, E: info@stavari.eu
stavebník:	Obec Tuchlovice, U Staré školy čp. 83, 273 02 Tuchlovice			datum:	04 / 2021
místo:	Parc. číslo: 696/1, Katastrální území: Tuchlovice (771317)			stupeň:	PROJEKT INTERIÉRU
Rozšíření kapacity MŠ Tuchlovice				část:	
POHLEDY NA STĚNY - M 1.32, 1.33, 1.34				revize:	R00:
				měřítko:	čís. výkresu:
				1:50	1.27

(c) Tato dokumentace je chráněna autorským právem. Neoprávněné použití je protizákonné a to včetně částí. Lze interpretovat pouze jako celek.