

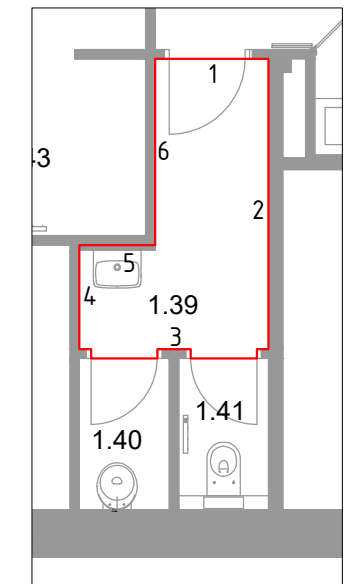
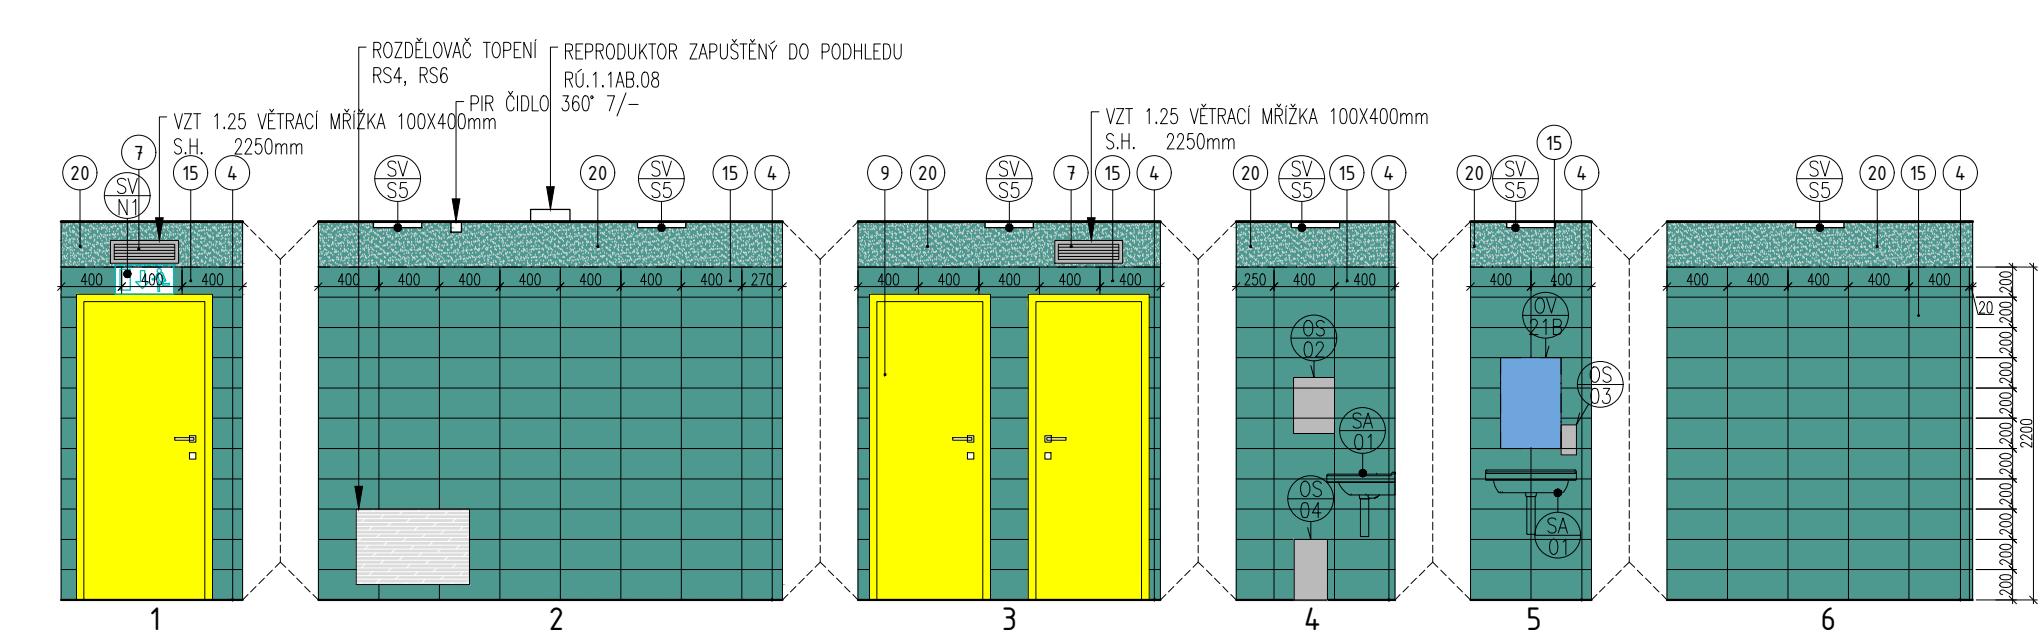


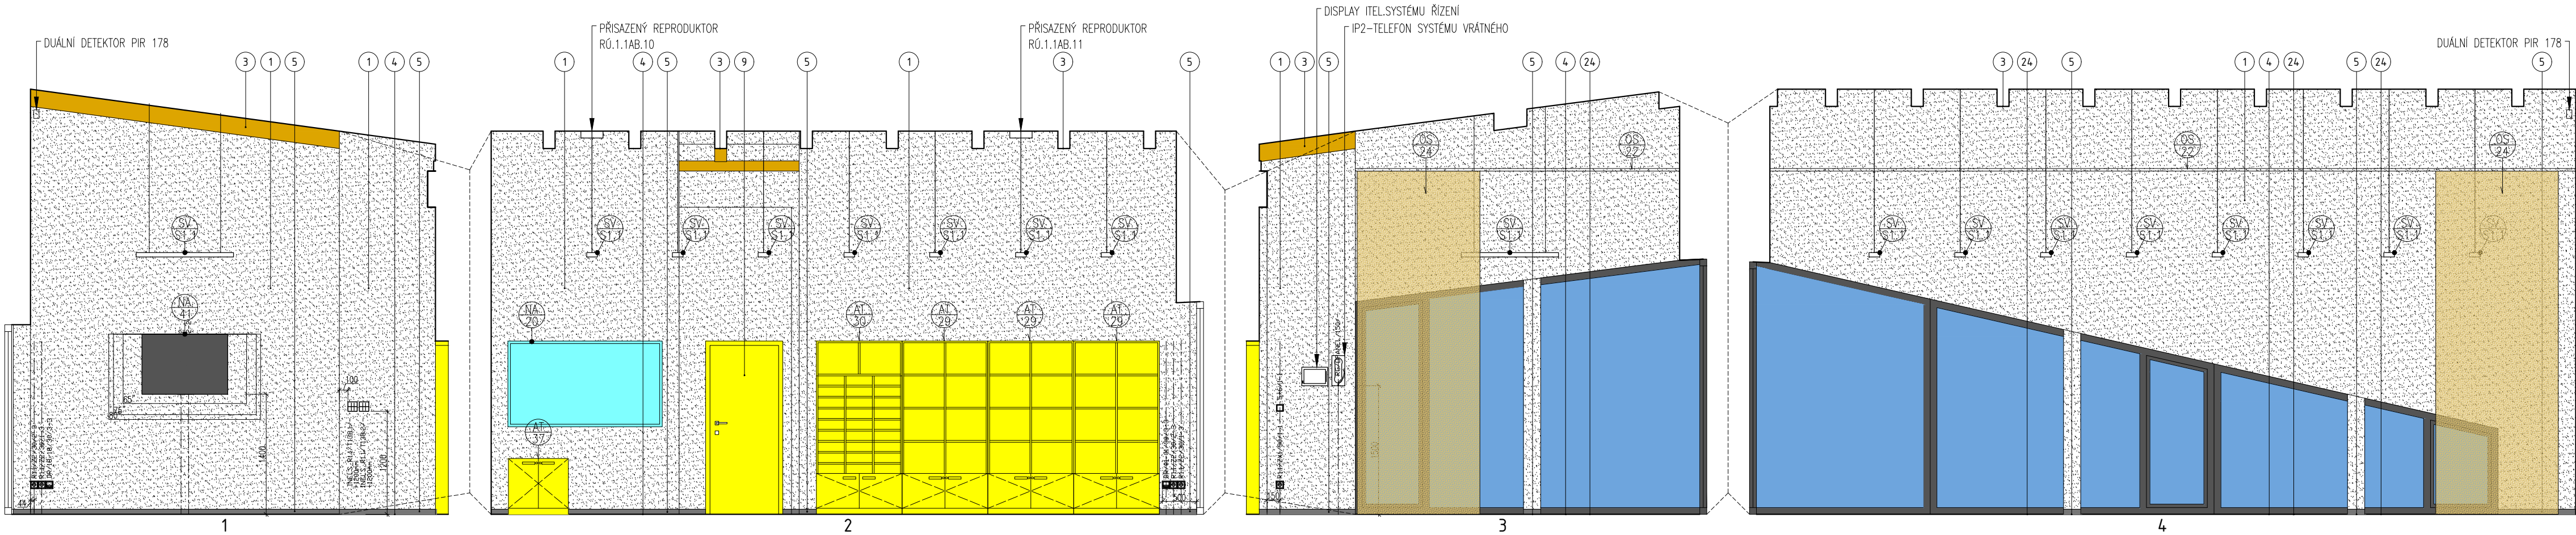

PŮDORYS PŘEDSINĚ – MÍSTNOST 1.39

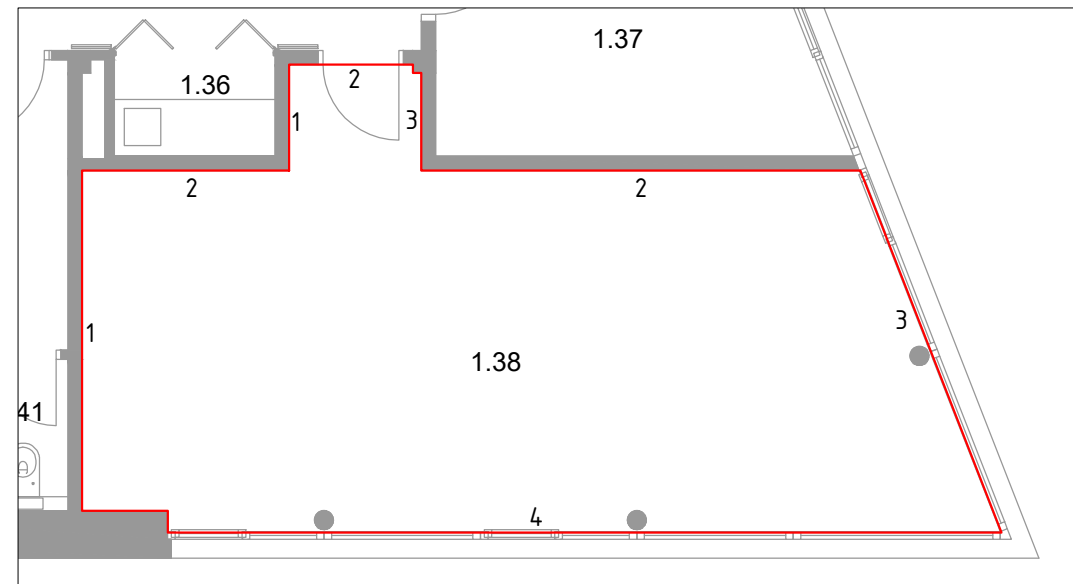

PŮDORYS SBOROVNY – MÍSTNOST 1.38

HIP:	Ing. Kamil Hladký STAVAŘI s.r.o.	Architekt:	Ing.arch. Kateřina Horáková STAVAŘI s.r.o.	GP:	
Projektant:	Ing. Kamil Hladký Ing. Kamila Vaňková				Nám. B. Hrozného 14/21, 289 22 Lysá n/L T: +420 739 455 632, E: info@stavari.eu
stavebník:Obec Tuchlovice, U Staré školy čp. 83, 273 02 Tuchlovice		datum:	04 / 2021		
místo: Parc. číslo: 696/1, Katastrální území: Tuchlovice (771317)		stupeň:	PROJEKT INTERIÉRU		
		část:			
		revize:	R00:		
		měřítko:	čís. výkresu:		
		1:50	1.30		

(c) Tato dokumentace je chráněna autorským právem. Neoprávněné použití je protizákonné a to včetně částí. Lze interpretovat pouze jako celek.