
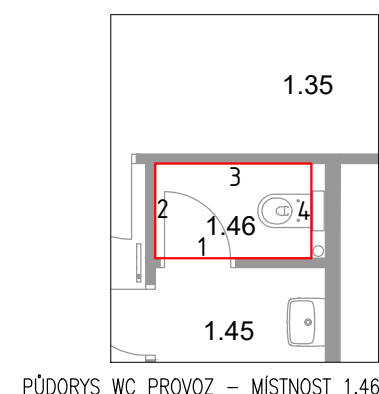
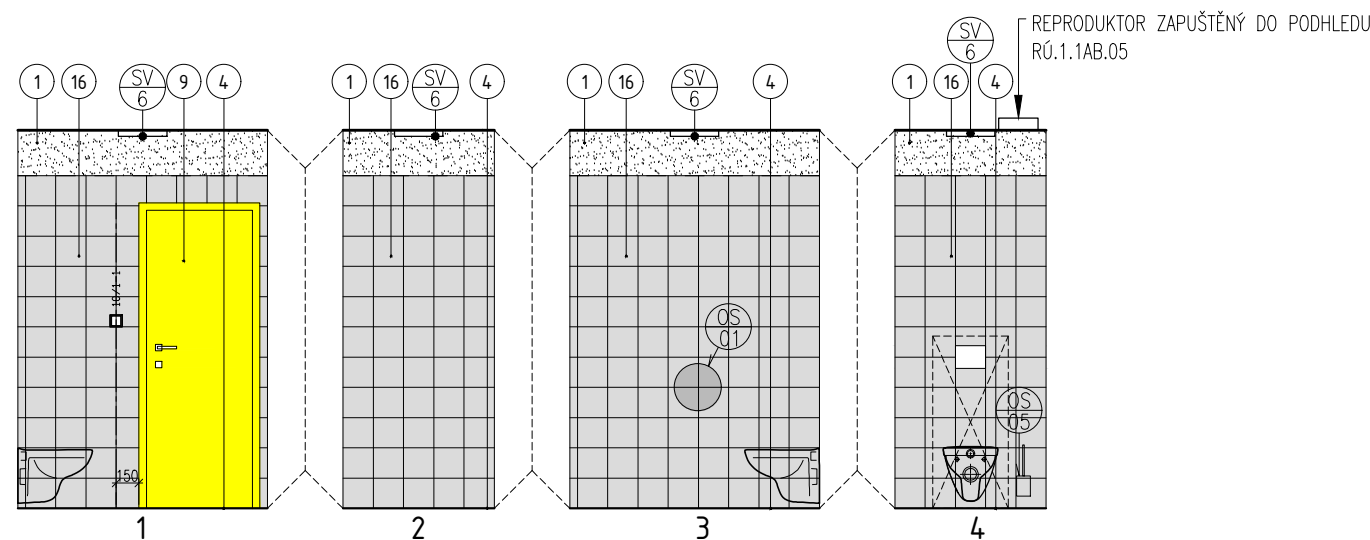
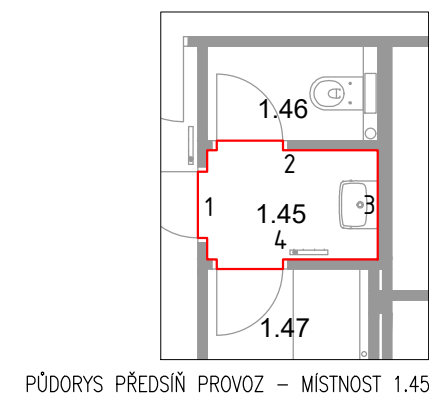


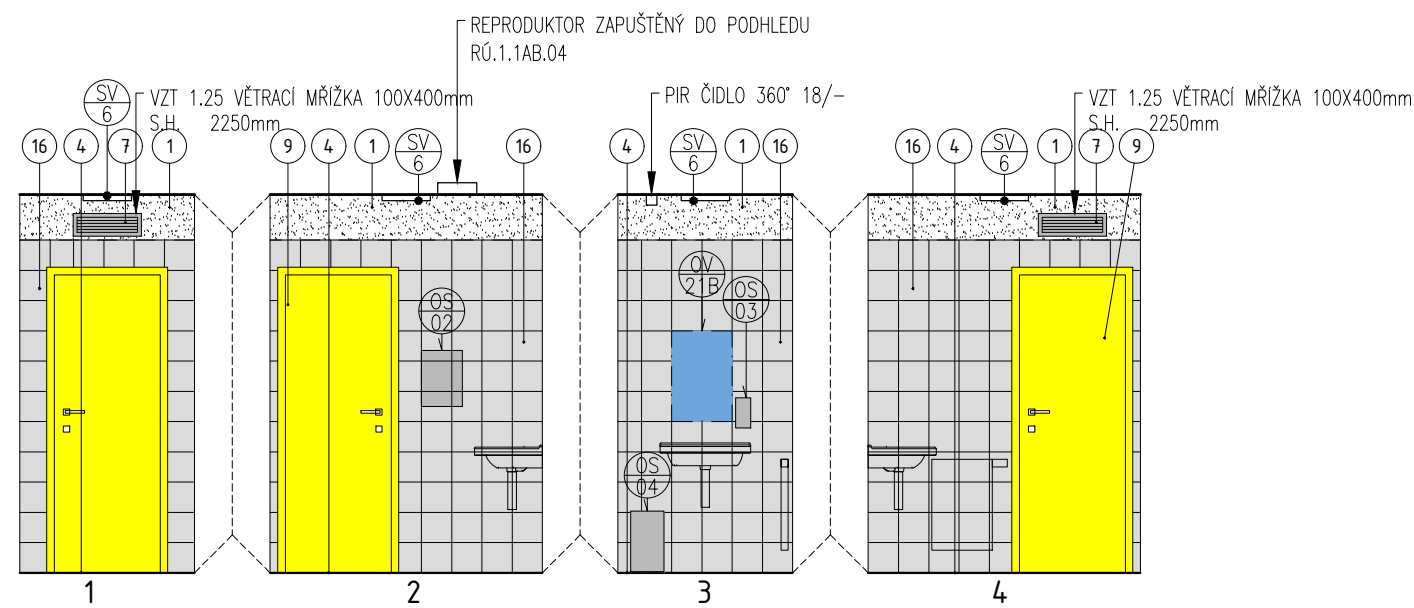

HIP: Ing. Kamil Hladký STAVAŘI s.r.o.		Architekt: Ing.arch. Kateřina Horáková STAVAŘI s.r.o.	GP:  Nám. B. Hrozného 14/21, 289 22 Lysá n/L T: +420 739 455 632, E: info@stavari.eu	
Projektant: Ing. Kamil Hladký Ing. Kamila Vaňková				
stavebník: Obec Tuchlovice, U Staré školy čp. 83, 273 02 Tuchlovice			datum:	04 / 2021
místo: Parc. číslo: 696/1, Katastrální území: Tuchlovice (771317)			stupeň:	PROJEKT INTERIÉRU
Rozšíření kapacity MŠ Tuchlovice			část:	
			revize:	R00:
POHLEDY NA STĚNY – M 1.45, 1.46			měřítko:	čís. výkresu:
			1:50	1.32

(c) Tato dokumentace je chráněna autorským právem. Neoprávněné použití je protizákonné a to včetně částí. Lze interpretovat pouze jako celek.