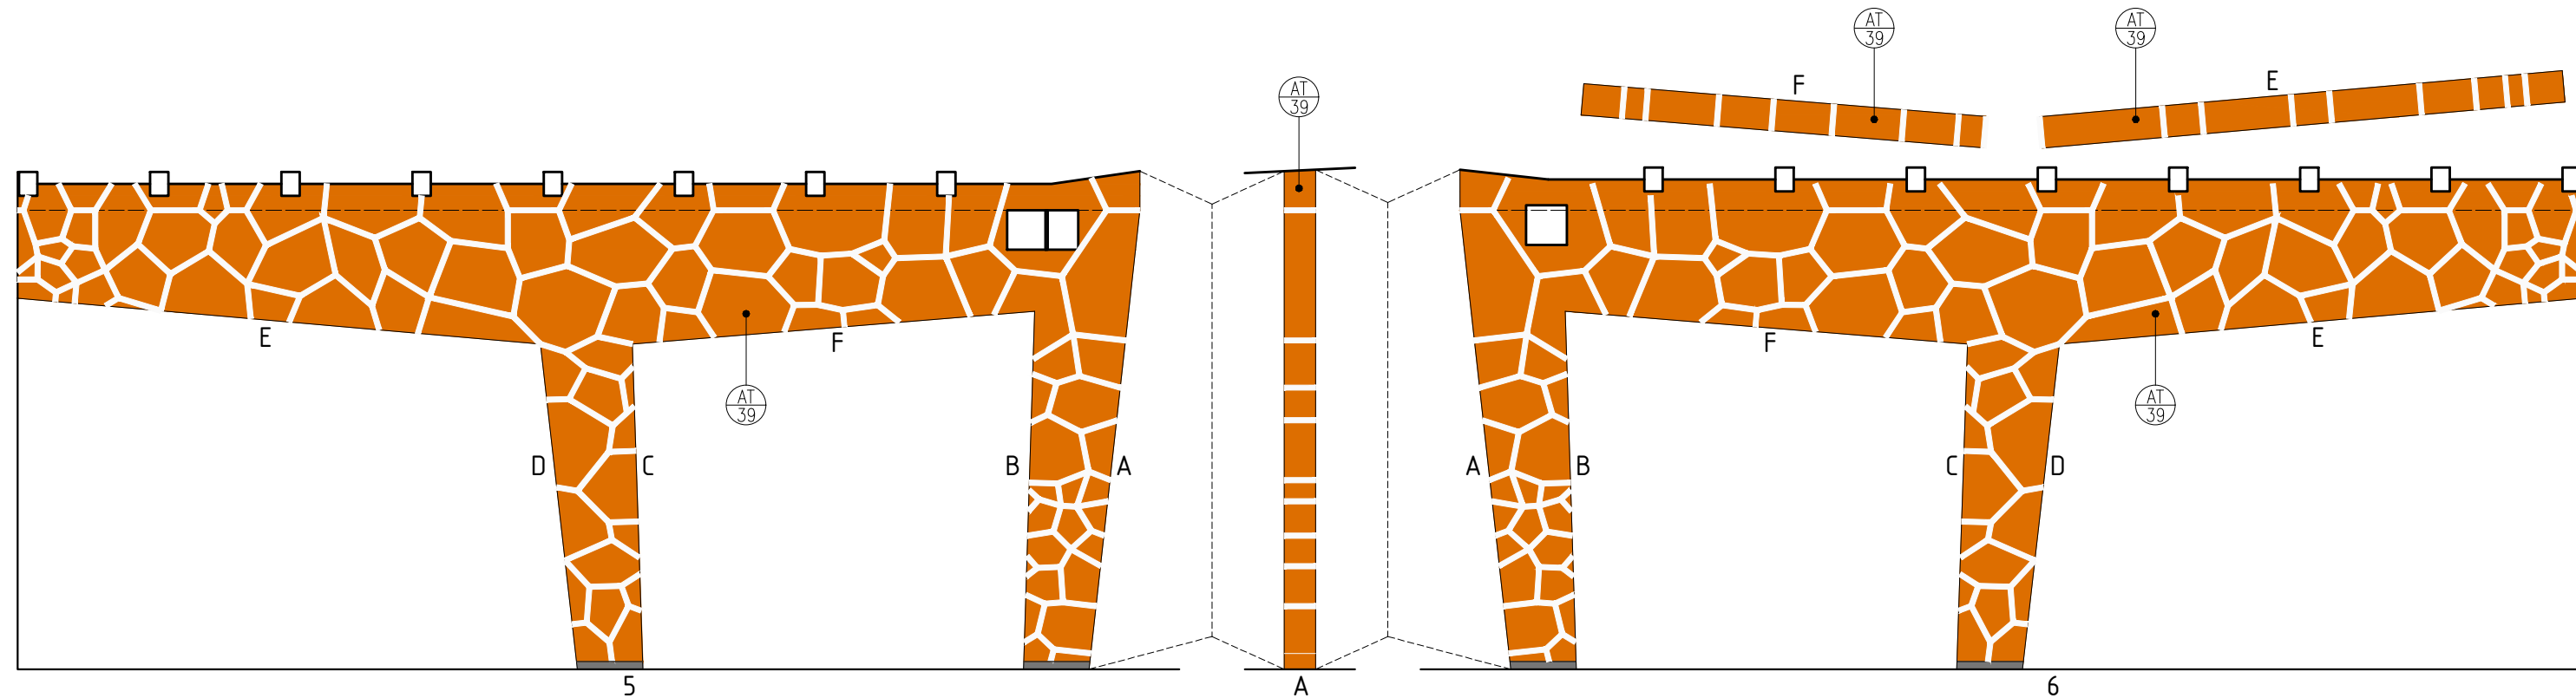
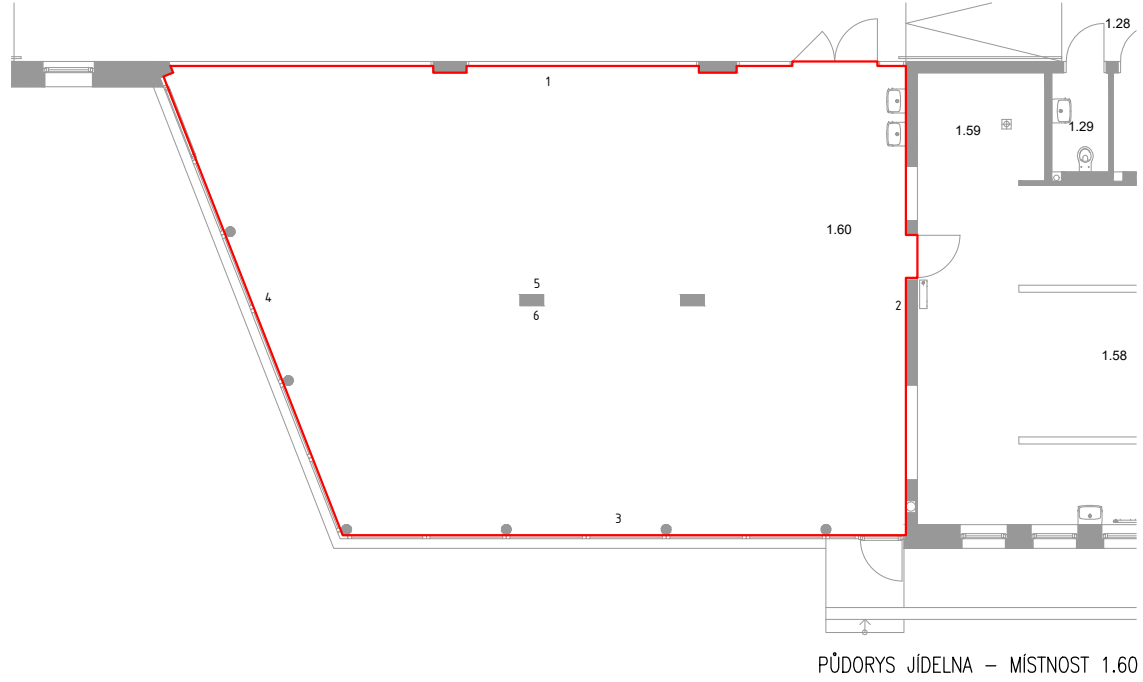
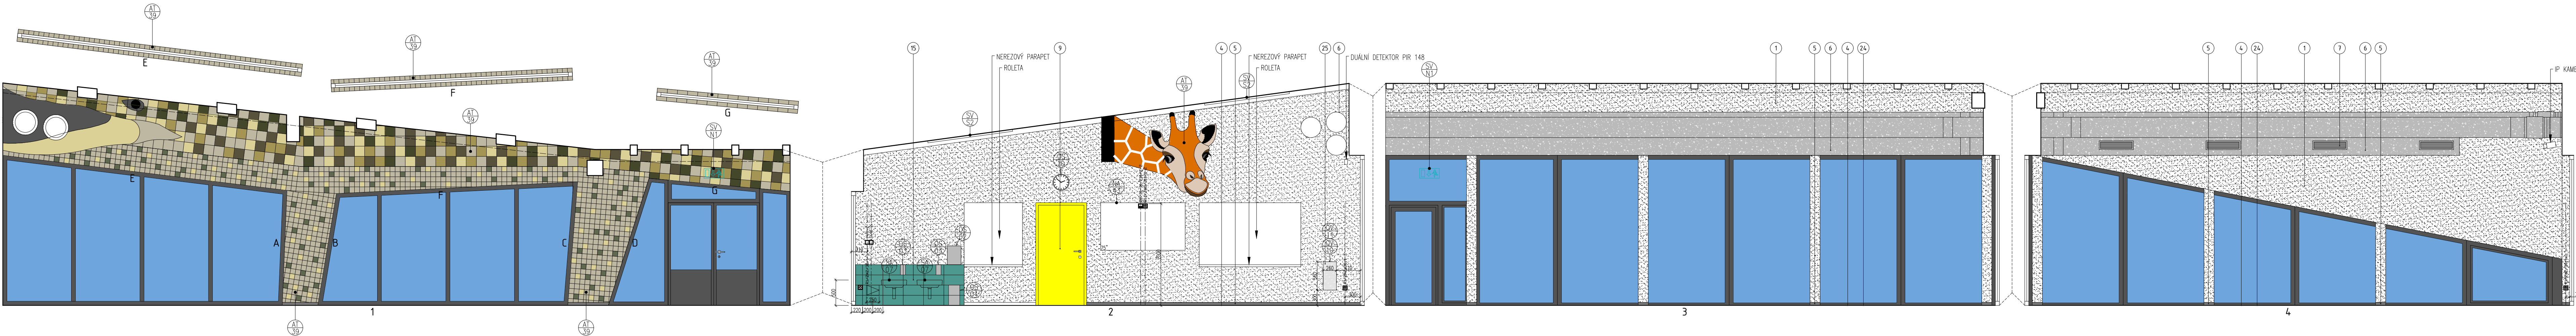


Změny			
REVIZE	Popis		
04/2021	Vydání dokumentace		
R01-210920	Úprava výšky WC a umyvadla		
HIP:	Ing. Kamil Hladký STAVARĚI s.r.o.	Architekt:	Ing.arch. Kateřina Horáková STAVARĚI s.r.o.
Projektant:	Ing. Kamil Hladký Ing. Kamila Vaňková		
stavebník: Obec Tuchlovice, U Staré školy čp. 83, 273 02 Tuchlovice		GP: 	
místo: Parc. číslo: 696/1, Katastrální území: Tuchlovice (771317)		Nám. B. Hrozného 14/21, 289 22 Lysá n/L T: +420 739 455 632, E: info@stavareiu	
		datum:	04 / 2021
		stupeň:	PROJEKT INTERIÉRU
		část:	
		revize:	R01-210920
		měřítko:	čís. výkresu:
		1:50	1.35

(c) Tato dokumentace je chráněna autorským právem. Neoprávněné použití je protizákonné a to včetně částí. Lze interpretovat pouze jako celek.