
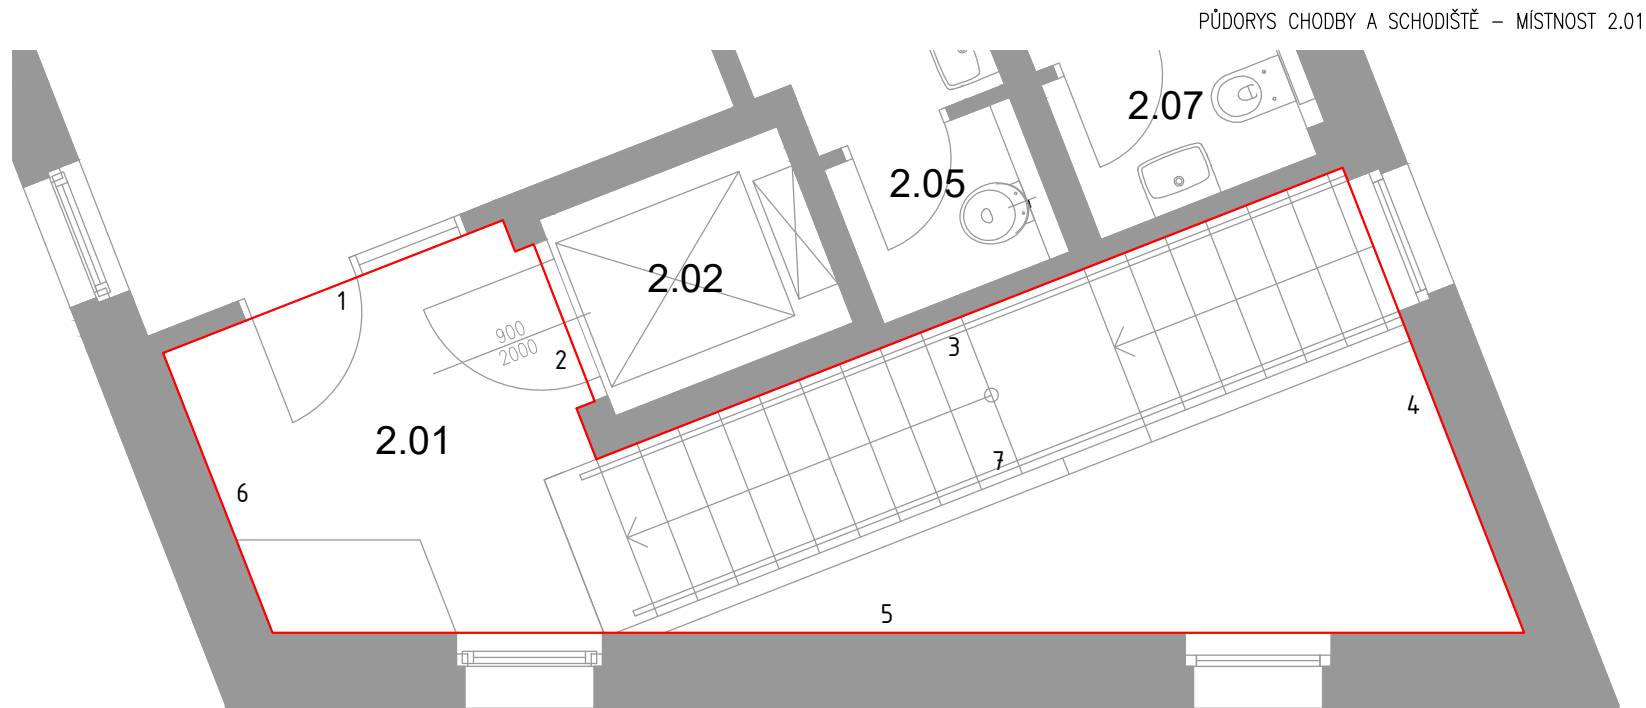
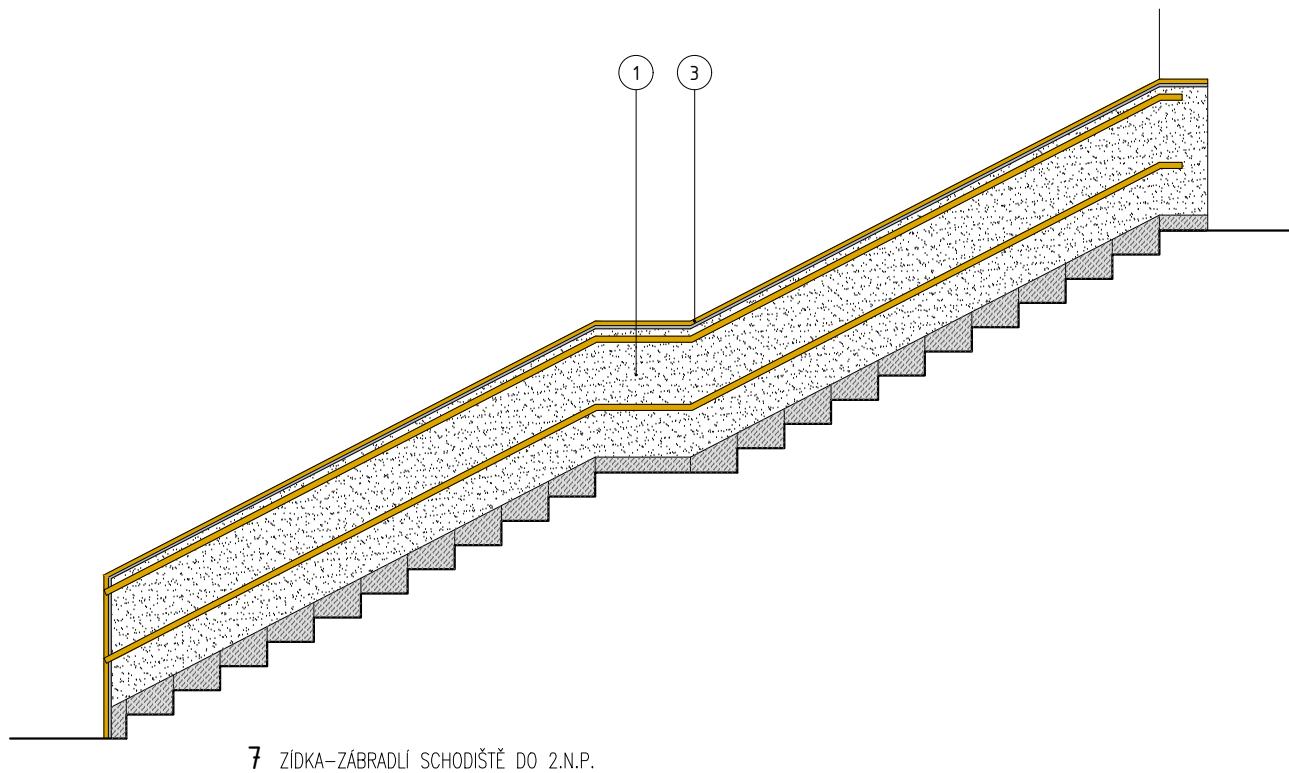


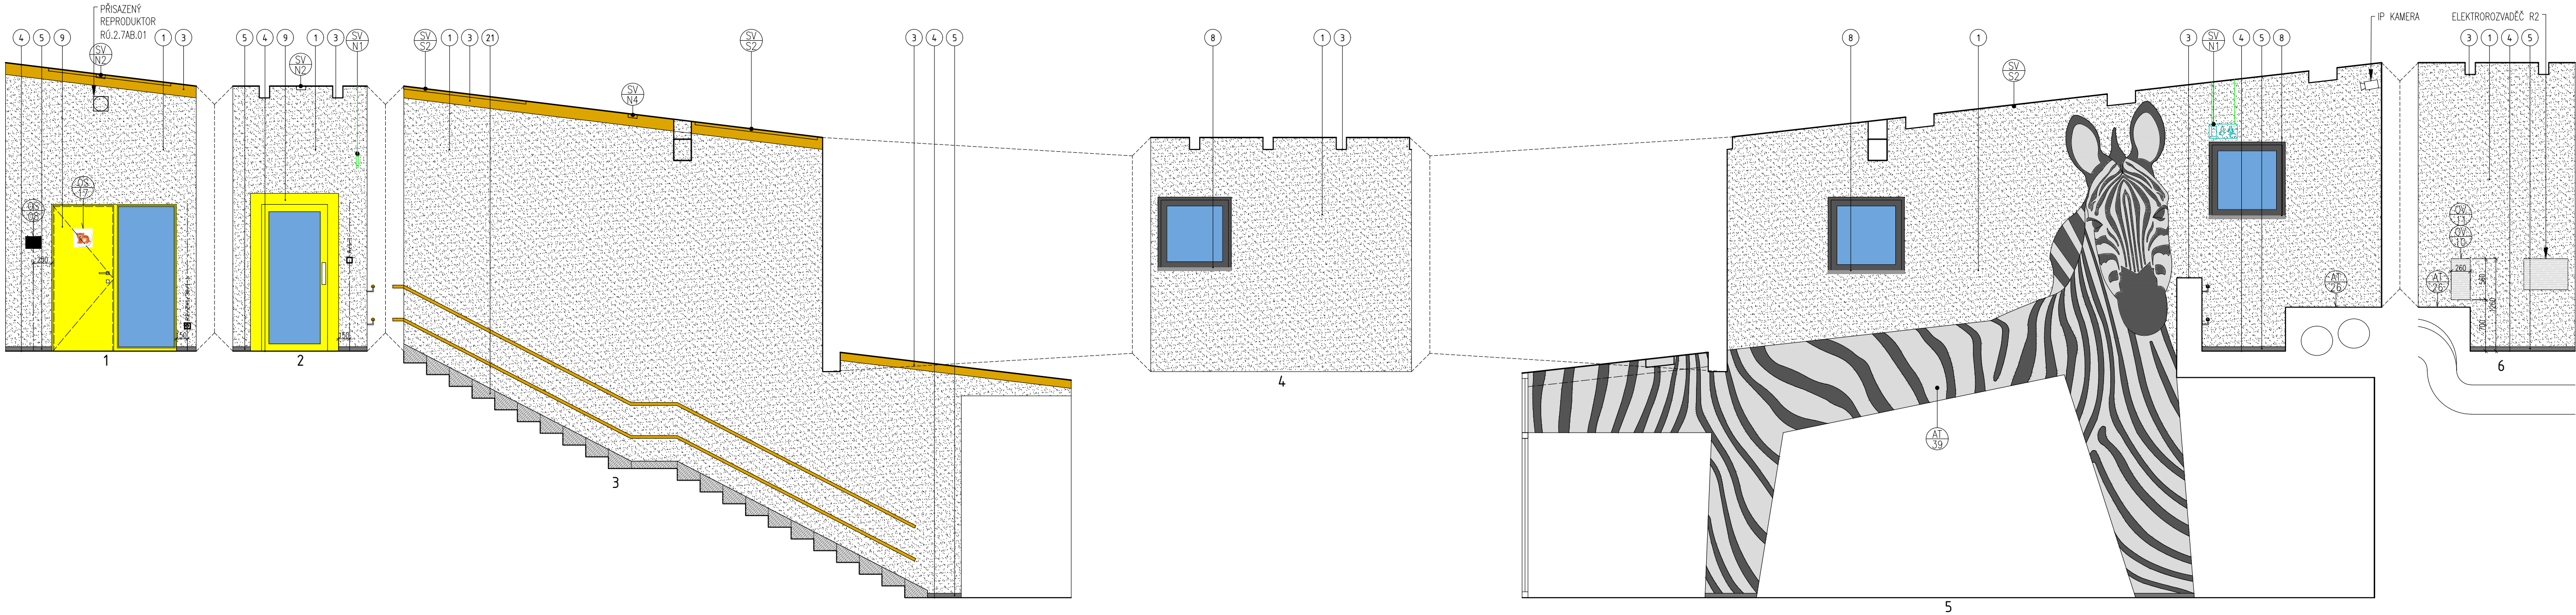

HIP:	Ing. Kamil Hladký STAVARĚ s.r.o.	Architekt:	Ing.arch. Kateřina Horáková STAVARĚ s.r.o.	GP:	
Projektant:	Ing. Kamil Hladký Ing. Kamila Vaňková				Nám. B. Hrozného 14/21, 289 22 Lysá n/L T: +420 739 455 632, E: info@stavare.eu
stavebník: Obec Tuchlovice, U Staré školy čp. 83, 273 02 Tuchlovice				datum:	04 / 2021
místo: Parc. číslo: 696/1, Katastrální území: Tuchlovice (771317)				stupeň:	PROJEKT INTERIÉRU
				část:	
				revize:	R00:
				měřítko:	čís. výkresu:
				1:50	1.36

(c) Tato dokumentace je chráněna autorským právem. Neoprávněné použití je protizákonné a to včetně částí. Lze interpretovat pouze jako celek.