
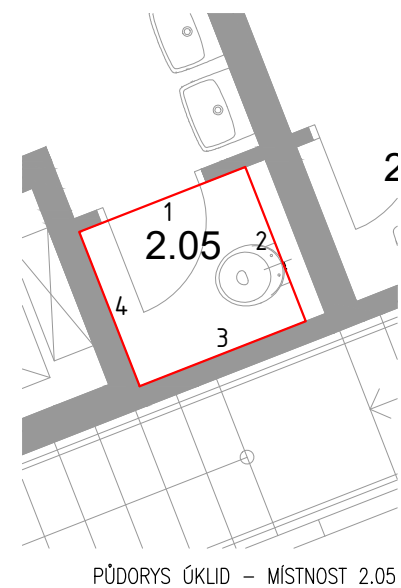
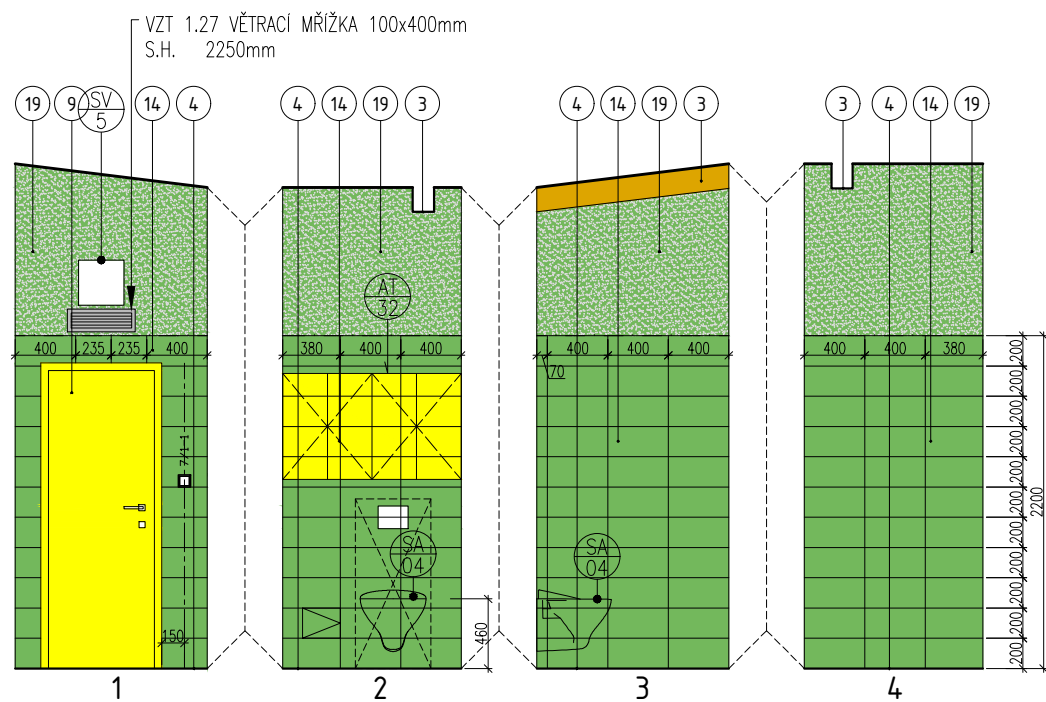
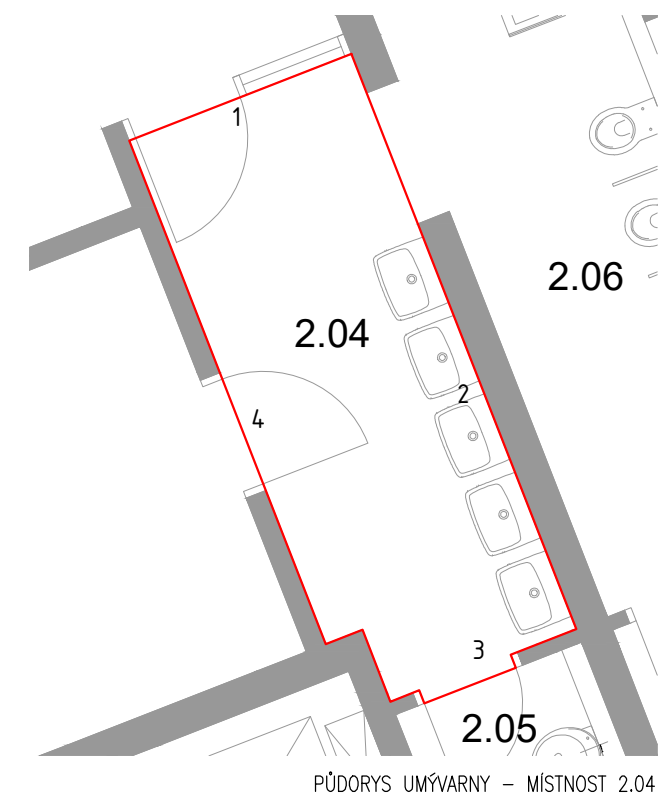


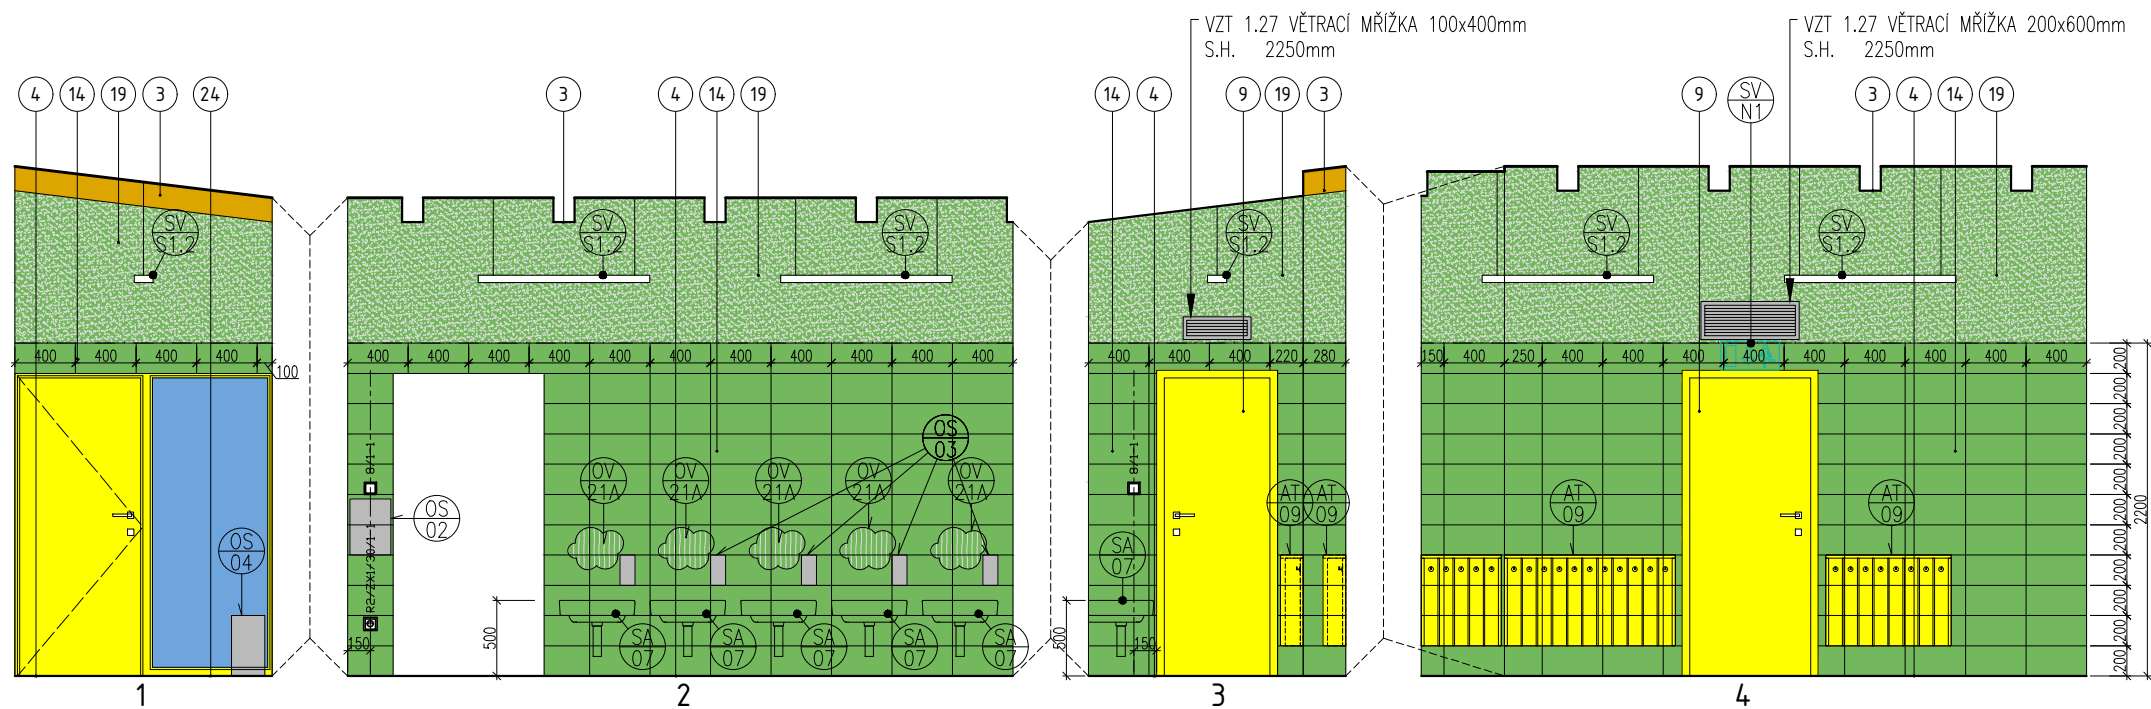

Změny	
REVIZE	Popis
04/2021	Vydání dokumentace
R01-210920	Úprava výšky WC a umyvadla

HIP:	Ing. Kamil Hladký STAVAŘI s.r.o.	Architekt: Ing.arch. Kateřina Horáková STAVAŘI s.r.o.	GP:	STAVAŘI 	
Projektant:	Ing. Kamil Hladký Ing. Kamila Vaňková		Nám. B. Hrozného 14/21, 289 22 Lysá n/L T: +420 739 455 632, E: info@stavari.eu		
stavebník: Obec Tuchlovice, U Staré školy čp. 83, 273 02 Tuchlovice			datum:	04 / 2021	
místo: Parc. číslo: 696/1, Katastrální území: Tuchlovice (771317)			stupeň:	PROJEKT INTERIÉRU	
Rozšíření kapacity MŠ Tuchlovice			část:		
			revize:	R01-210920	
POHLEDY NA STĚNY – M 2.04, 2.05			měřítko:	čís. výkresu:	
			1:50	I.38	

(c) Tato dokumentace je chráněna autorským právem. Neoprávněné použití je protizákonné a to včetně částí. Lze interpretovat pouze jako celek.