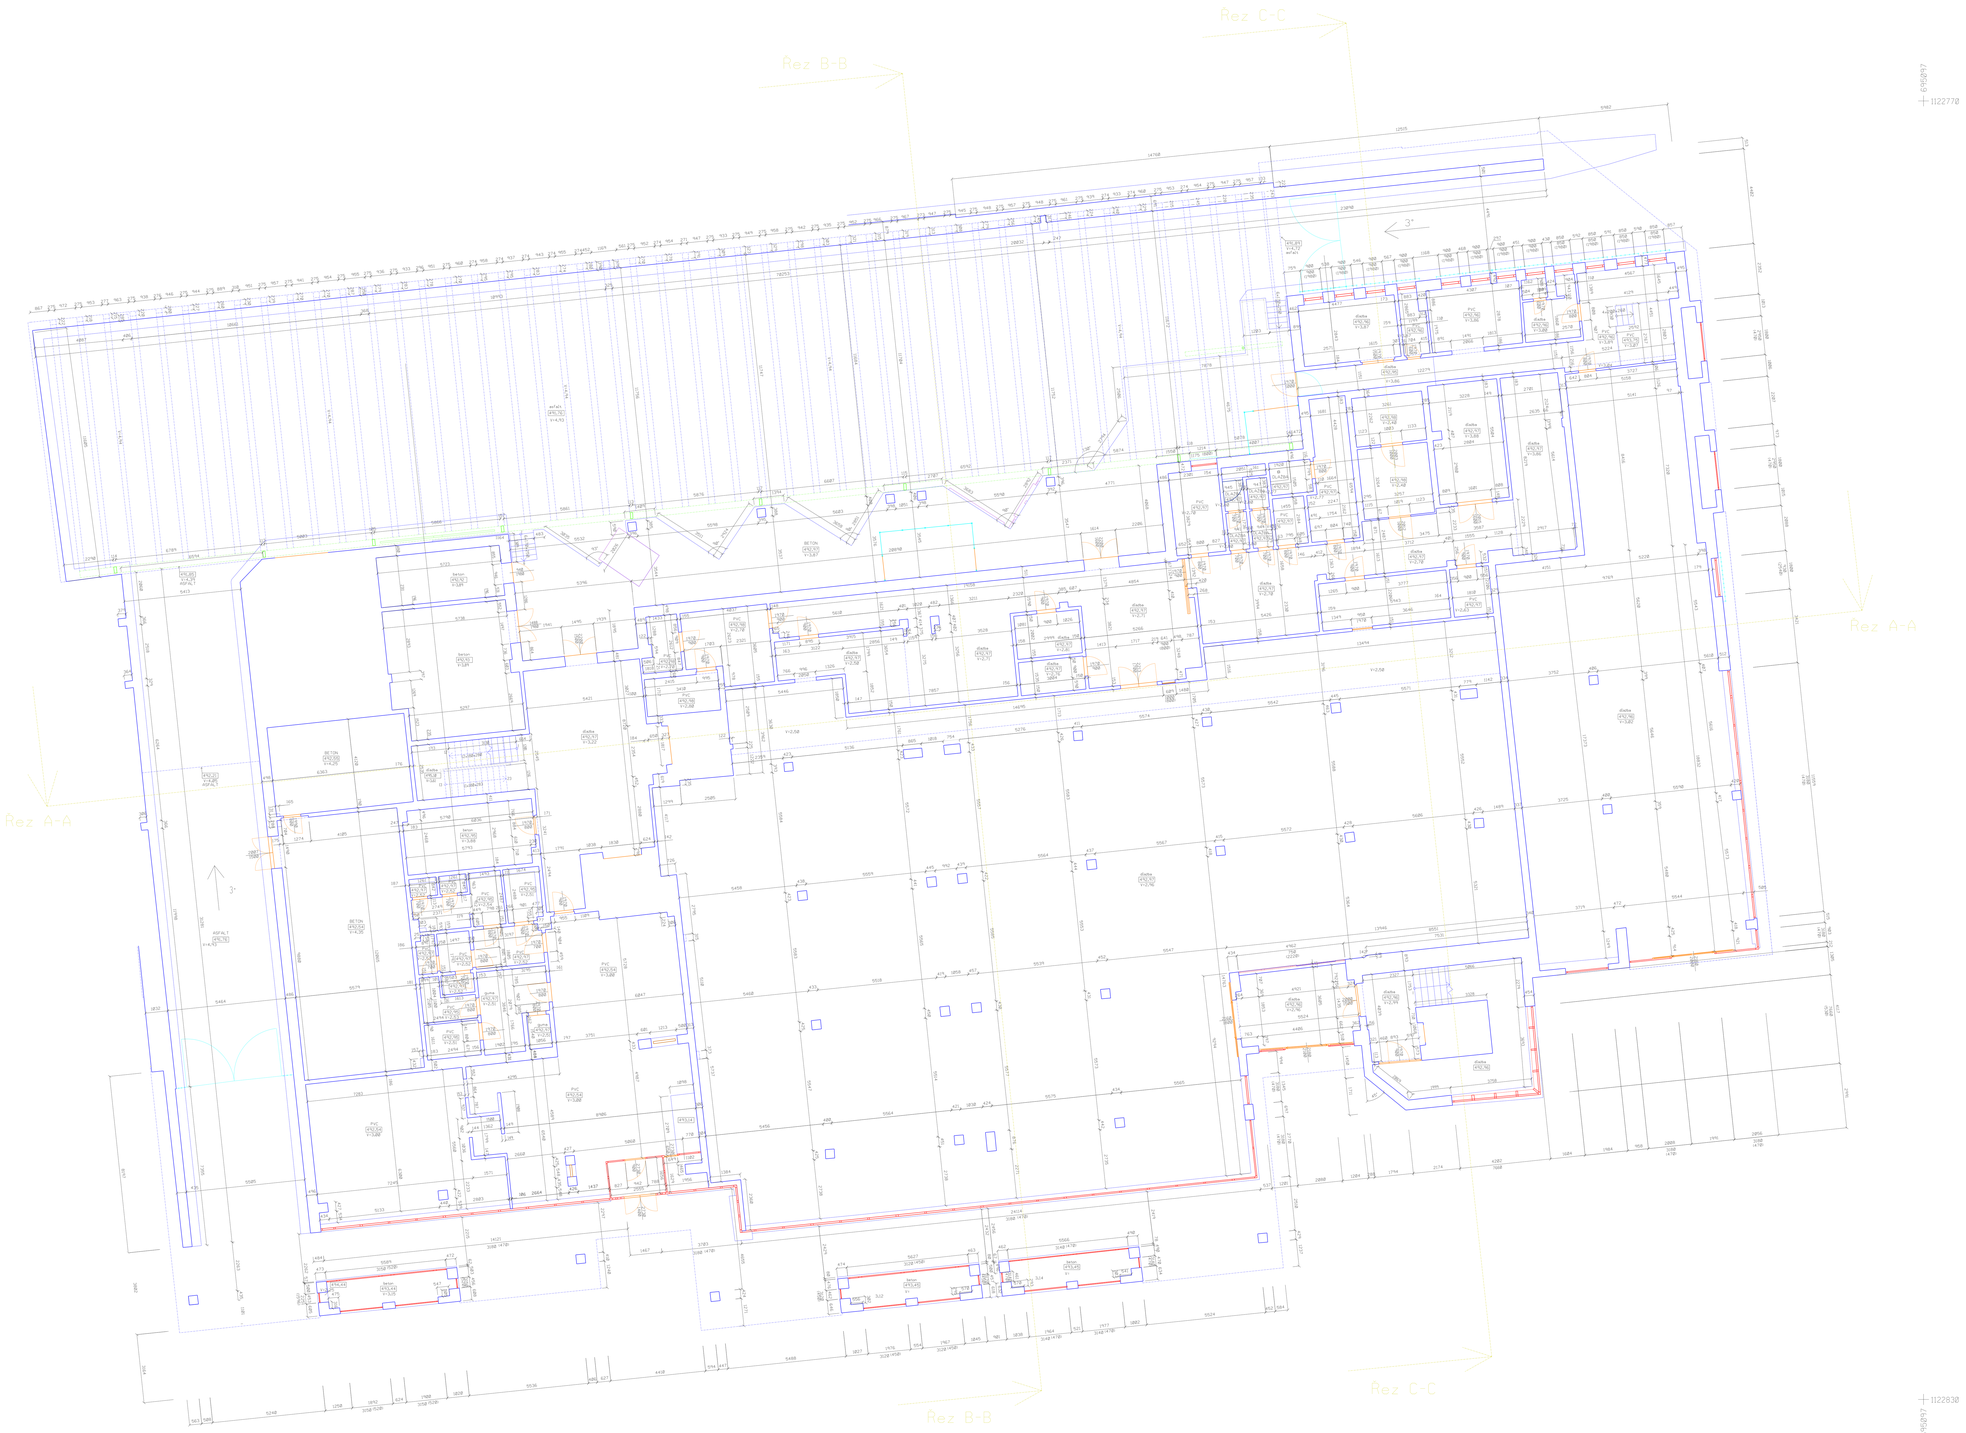

S

NÁZEV AKCE: Zaměření skutečného stavu objektu v ulici Solná, č.p.1924, Pelhřimov	
ODBĚRATEL: Město Pelhřimov	GEODETICKÉ ZAMĚŘENÍ PROVEDL: 3D GEO s.r.o. Riegrova 275 39181 Veselí nad Lužnicí
NÁZEV Půdorys 1.NP	Souř.systé: S-JTSK Výškový systé: Bpv Měřítko: 1:50
	Datum: 06/2025 Výkres: 01

0 5 10m

LEGENDA

- konstrukce
- dveře
- okno
- dřevěná výplň
- zábradlí
- ocelová konstrukce
- nakládací rampa
- revizní dvířka
- vestavěné zařizovací předměty
- řezy