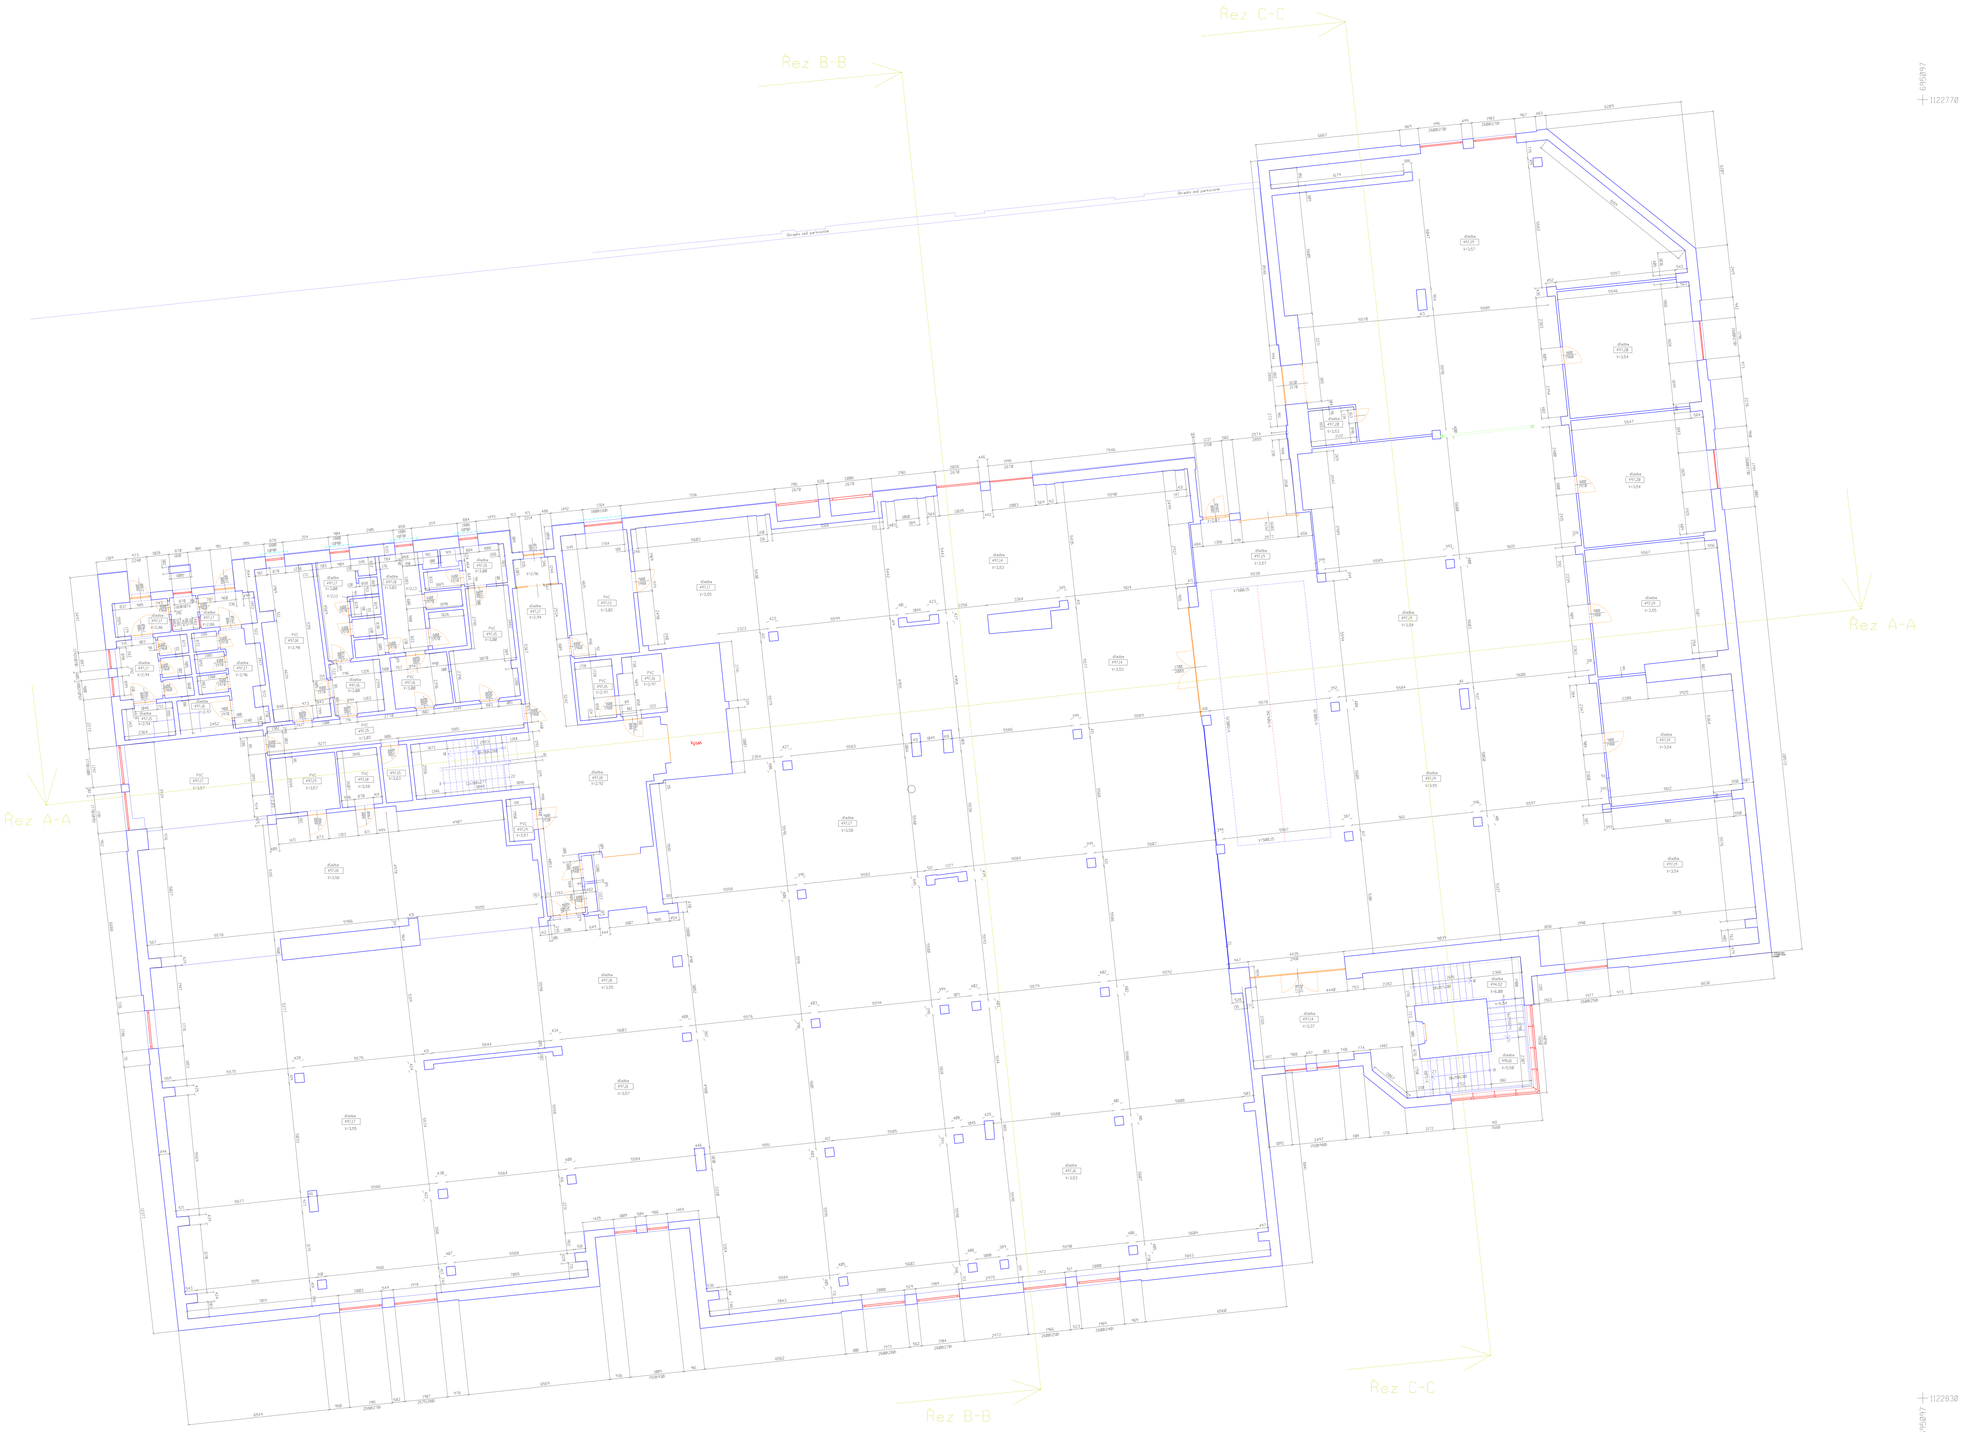

S

NÁZEV AKCE: Zaměření skutečného stavu objektu v ulici Solná, č.p. 1924, Pelhřimov	
ODBĚRATEL: Město Pelhřimov	GEODETICKÉ ZAMĚŘENÍ PROVEDL: 3D GEO s.r.o., Rasgrova 275, 396 01 Veselí nad Lužnicí
NÁZEV Půdorys 2. NP	Souř. sys.: S-JTSK Výškový sys.: Bpv Měřítko: 1:50 Datum: 06/2025 Výkres: 02

0 5 10m

LEGENDA

- konstrukce
- dveře
- okno
- dřevěná výplň
- zábradlí
- ocelová konstrukce
- řezy