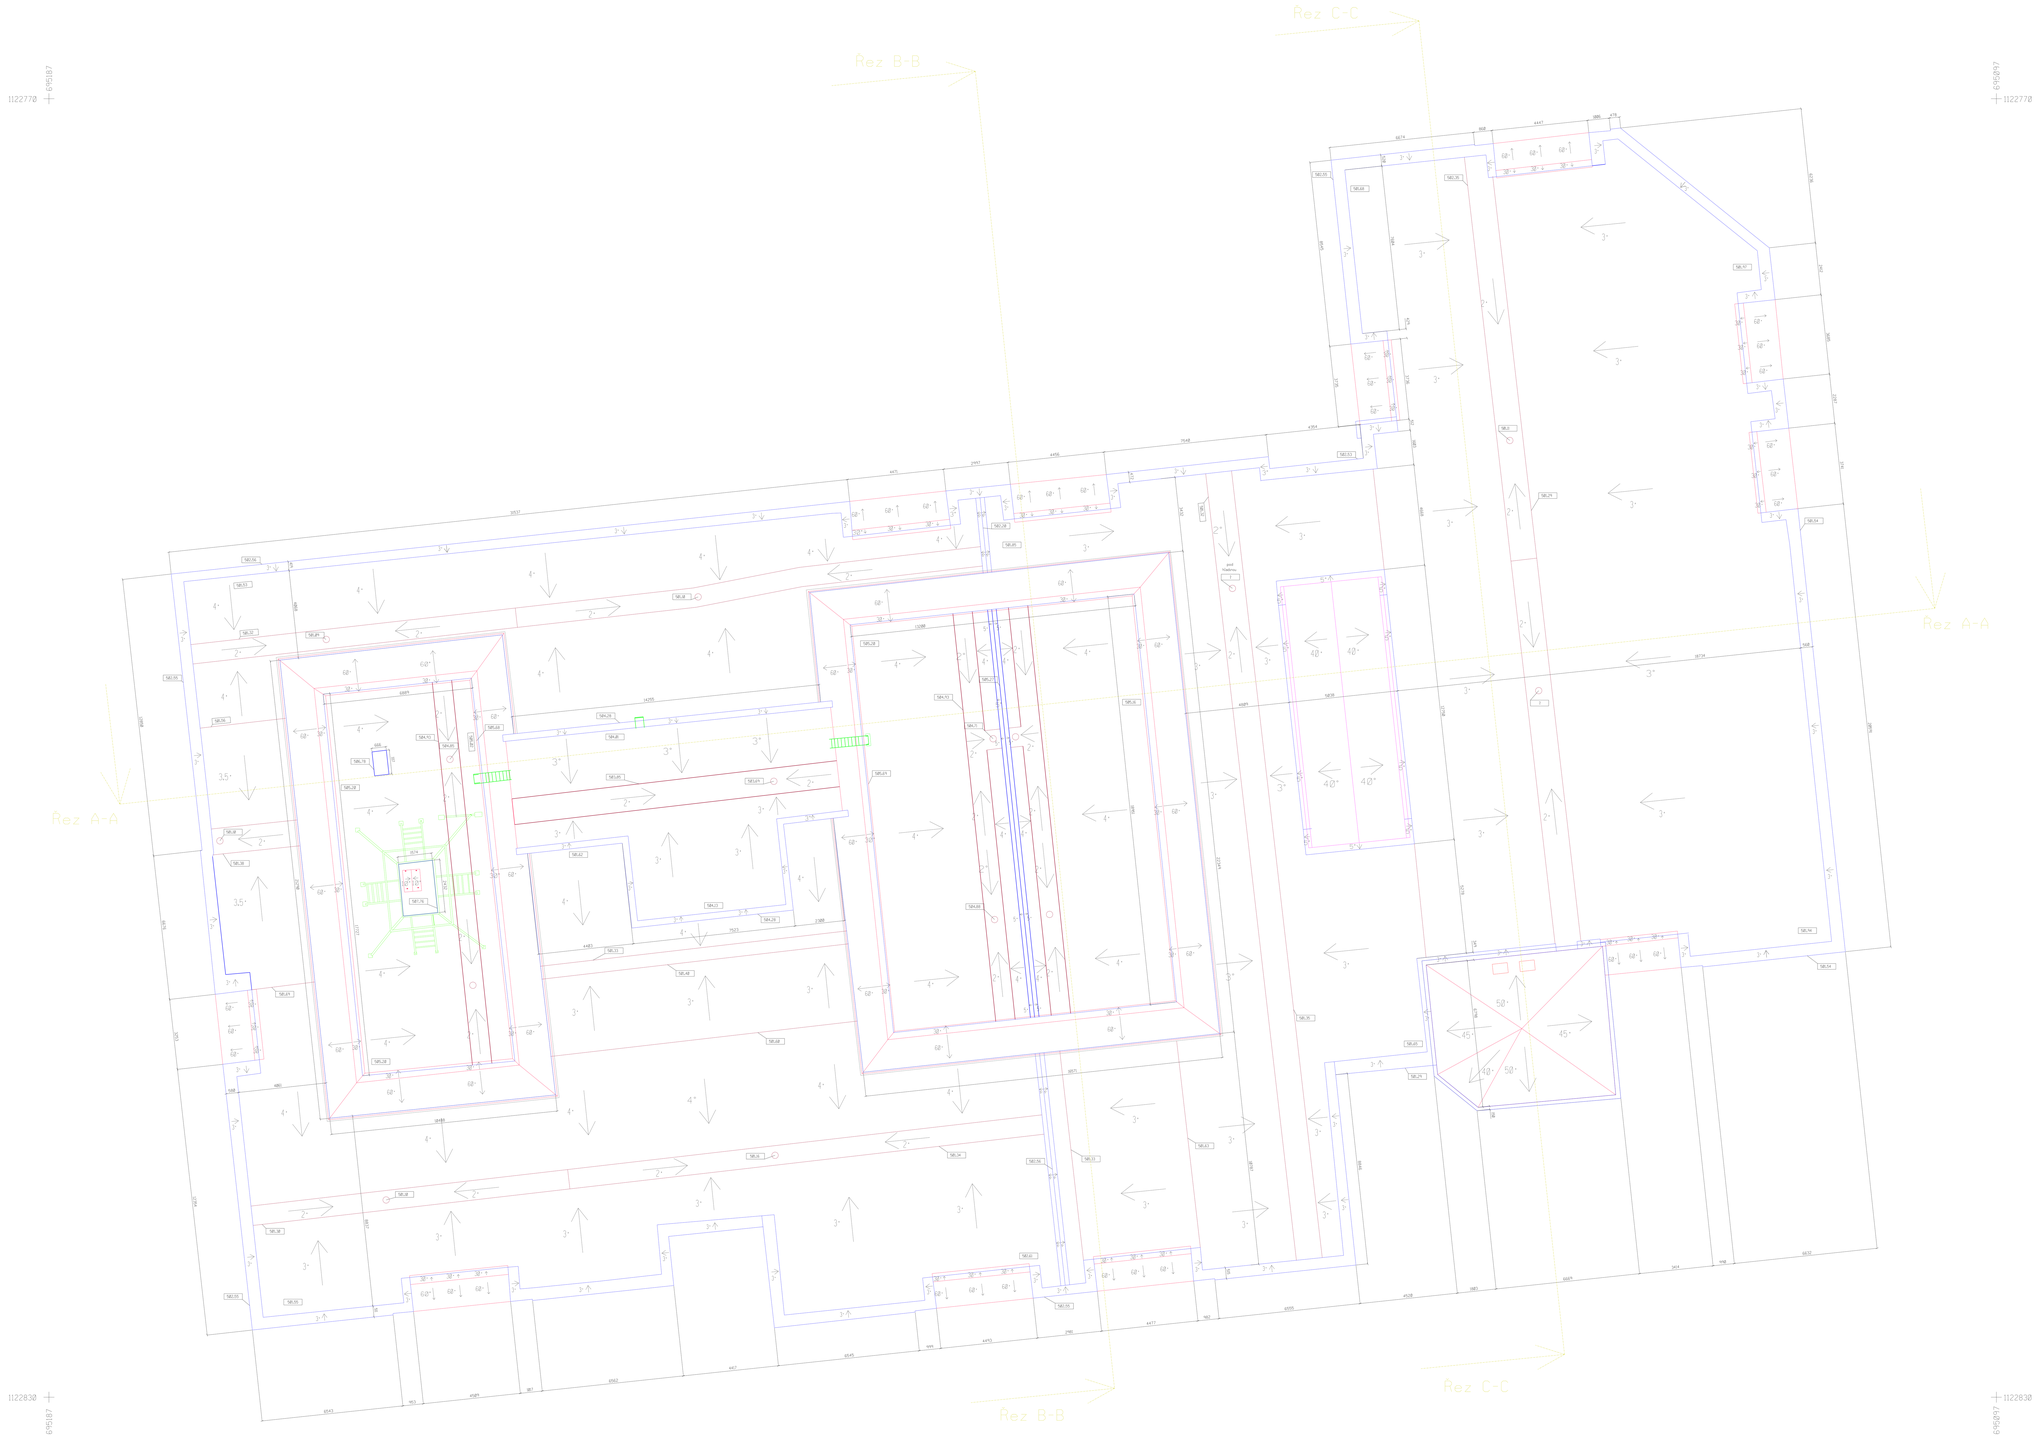

S

NÁZEV AKCE: Zaměření skutečného stavu objektu v ulici Solná, č.p.1924, Pelhřimov	
OBJEDNATEL: Město Pelhřimov	GEODETICKÉ ZAMĚŘENÍ PROVEDL: 3D GEO s.r.o. Riegrova 275 39681 Veselí nad Lužnicí
NÁZEV Půdorys střechy	Souř. sys.: S-JTSK Výškový sys.: Bpv Měřítko: 1:50
	Datum: 06/2025 Výkres: 04

0 5 10m

LEGENDA

- konstrukce
- dveře
- okno
- dřevěná výplň
- zábradlí
- ocelová konstrukce
- střecha
- střešní žlab
- světlík
- okap
- žebřík
- mříž
- řezy