NÁZEV AKCE: Zaměření skutečného stavu objektu v ulici Solní, č.p. 1924, Pelhřimov	
ODBĚRATEL: Město Pelhřimov	GEODETICKÉ ZAMĚŘENÍ PROVEDL: 3D GEO s.r.o. Riegrova 275 39181 Veselí nad Lužnicí
NÁZEV ŘEZ B-B	Souř. sys.: S-JTSK Výškový sys.: Bpv
	Měřítko: 1:50
	Datum: 06/2025 Výkres: 1Ø

LEGENDA
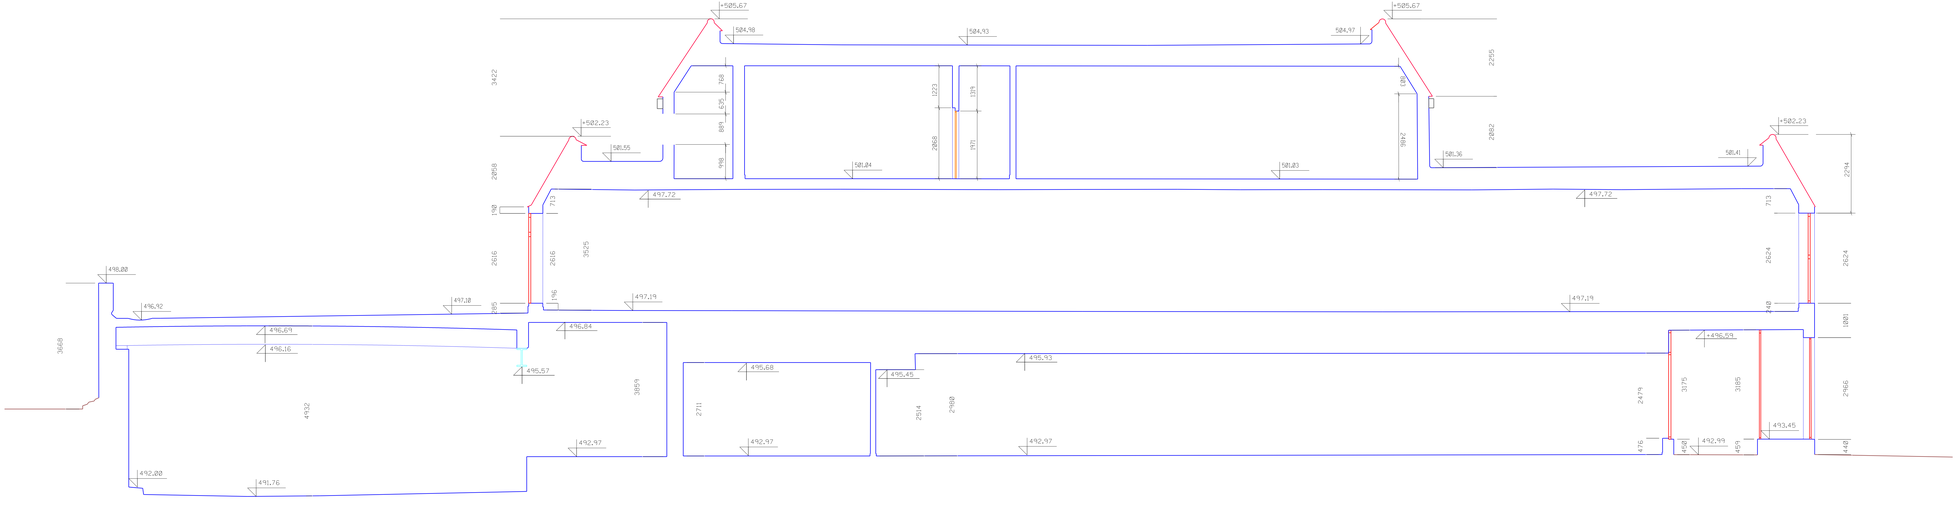
- konstrukce
- dveře
- okno
- dřevěná výplň
- ocelová konstrukce
- šikmá střecha
- světlík
- okap
- terén