NÁZEV AKCE: Zaměření skutečného stavu objektu v ulici Solní, č. p. 1924, Pelhřimov	
ODBĚRATEL: Město Pelhřimov	GEODETICKÉ ZAMĚŘENÍ PROVEDL: 3D GEO s.r.o., Riegrova 275, 39181 Veselí nad Lužnicí
NÁZEV Pohled východní	Souř. sys.: S-JTSK Výškový sys.: Bpv
	Měřítko: 1:50
Vyhotovil:	Datum: 06/2025 | Výkres: 06

LEGENDA
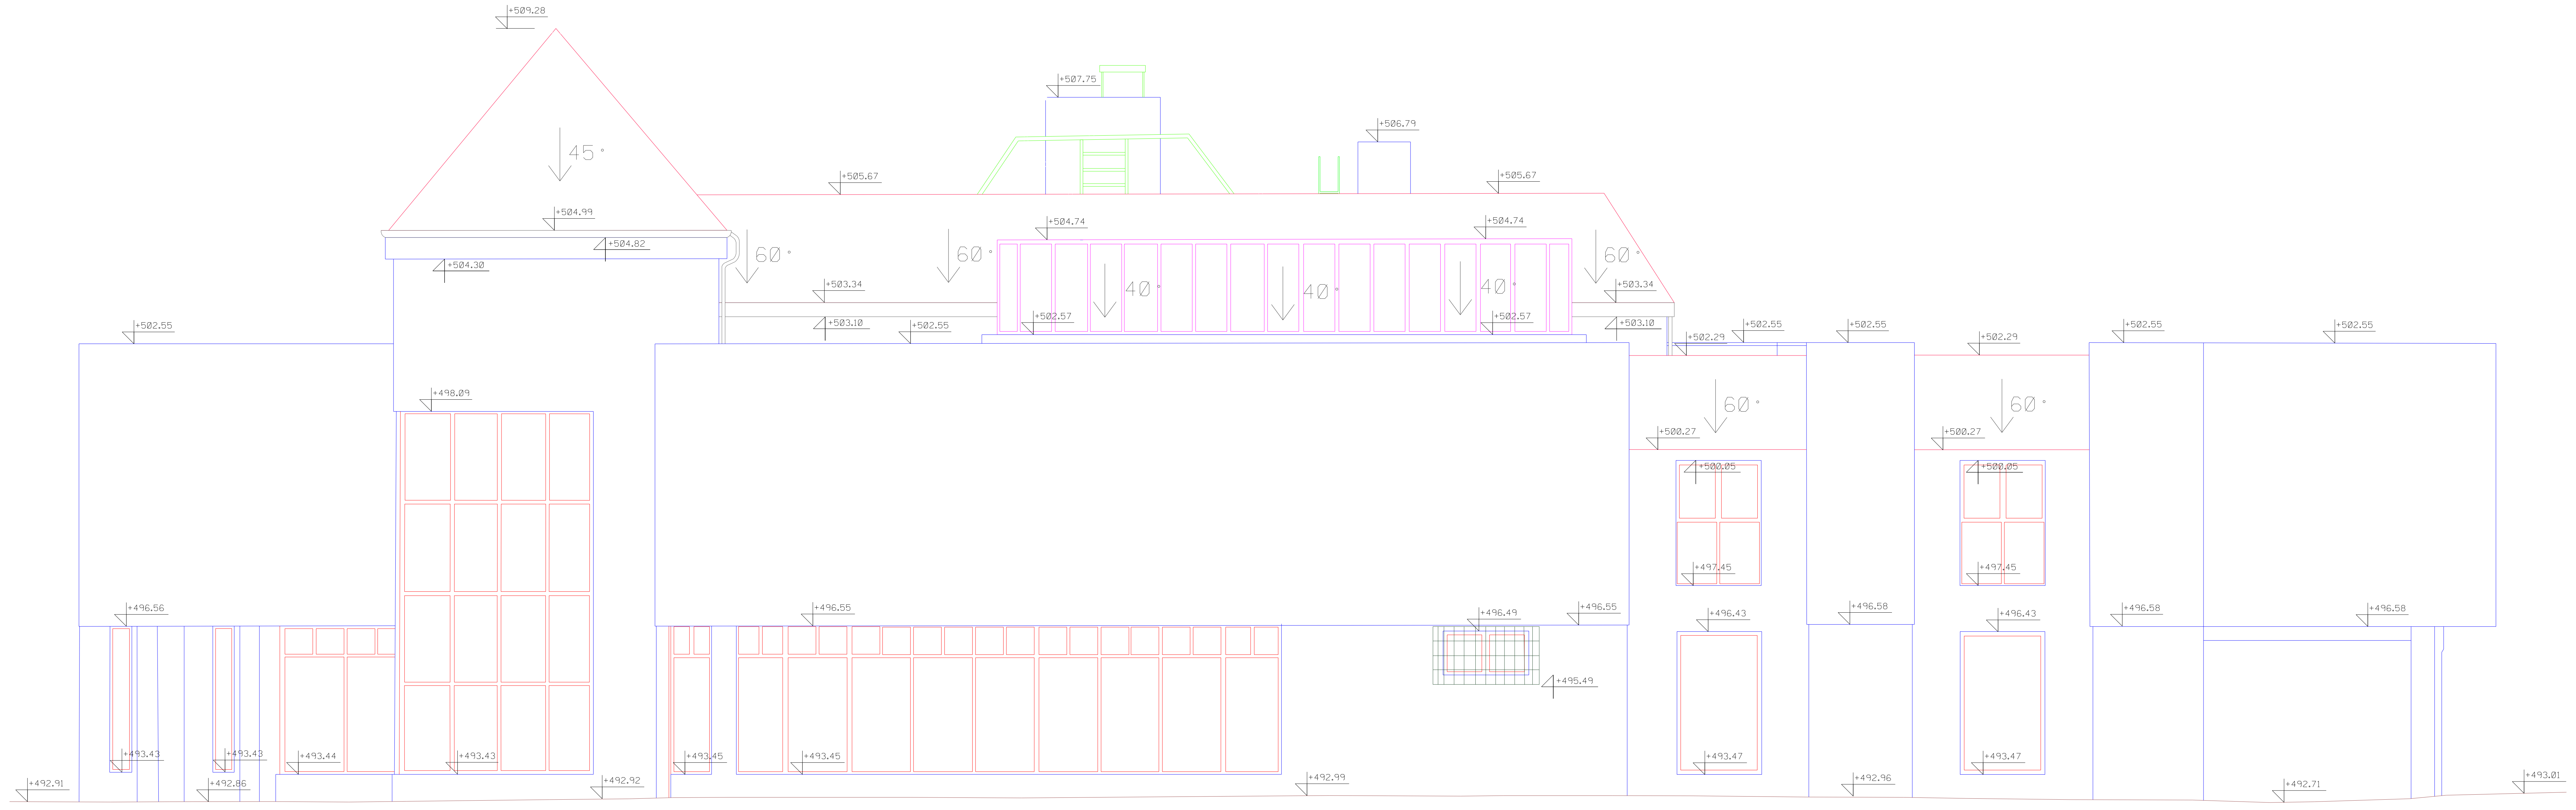
- konstrukce
- dveře
- okno
- dřevěná výplň
- výustky vzduchotechniky
- ocelová konstrukce
- šikmá střecha
- světlík
- okap
- žebřík
- terén
- anténa