
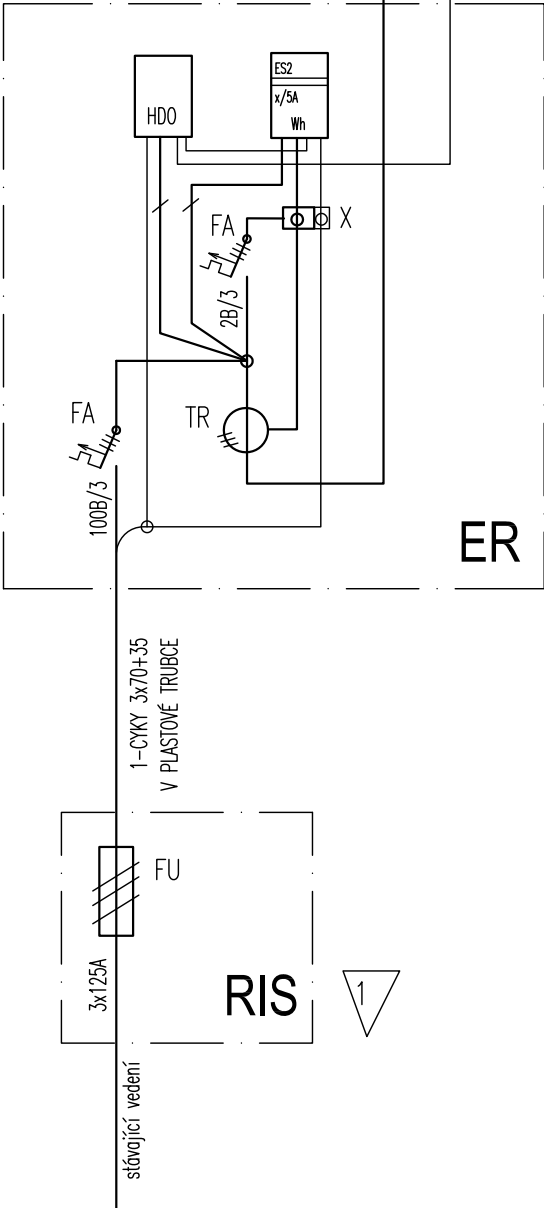


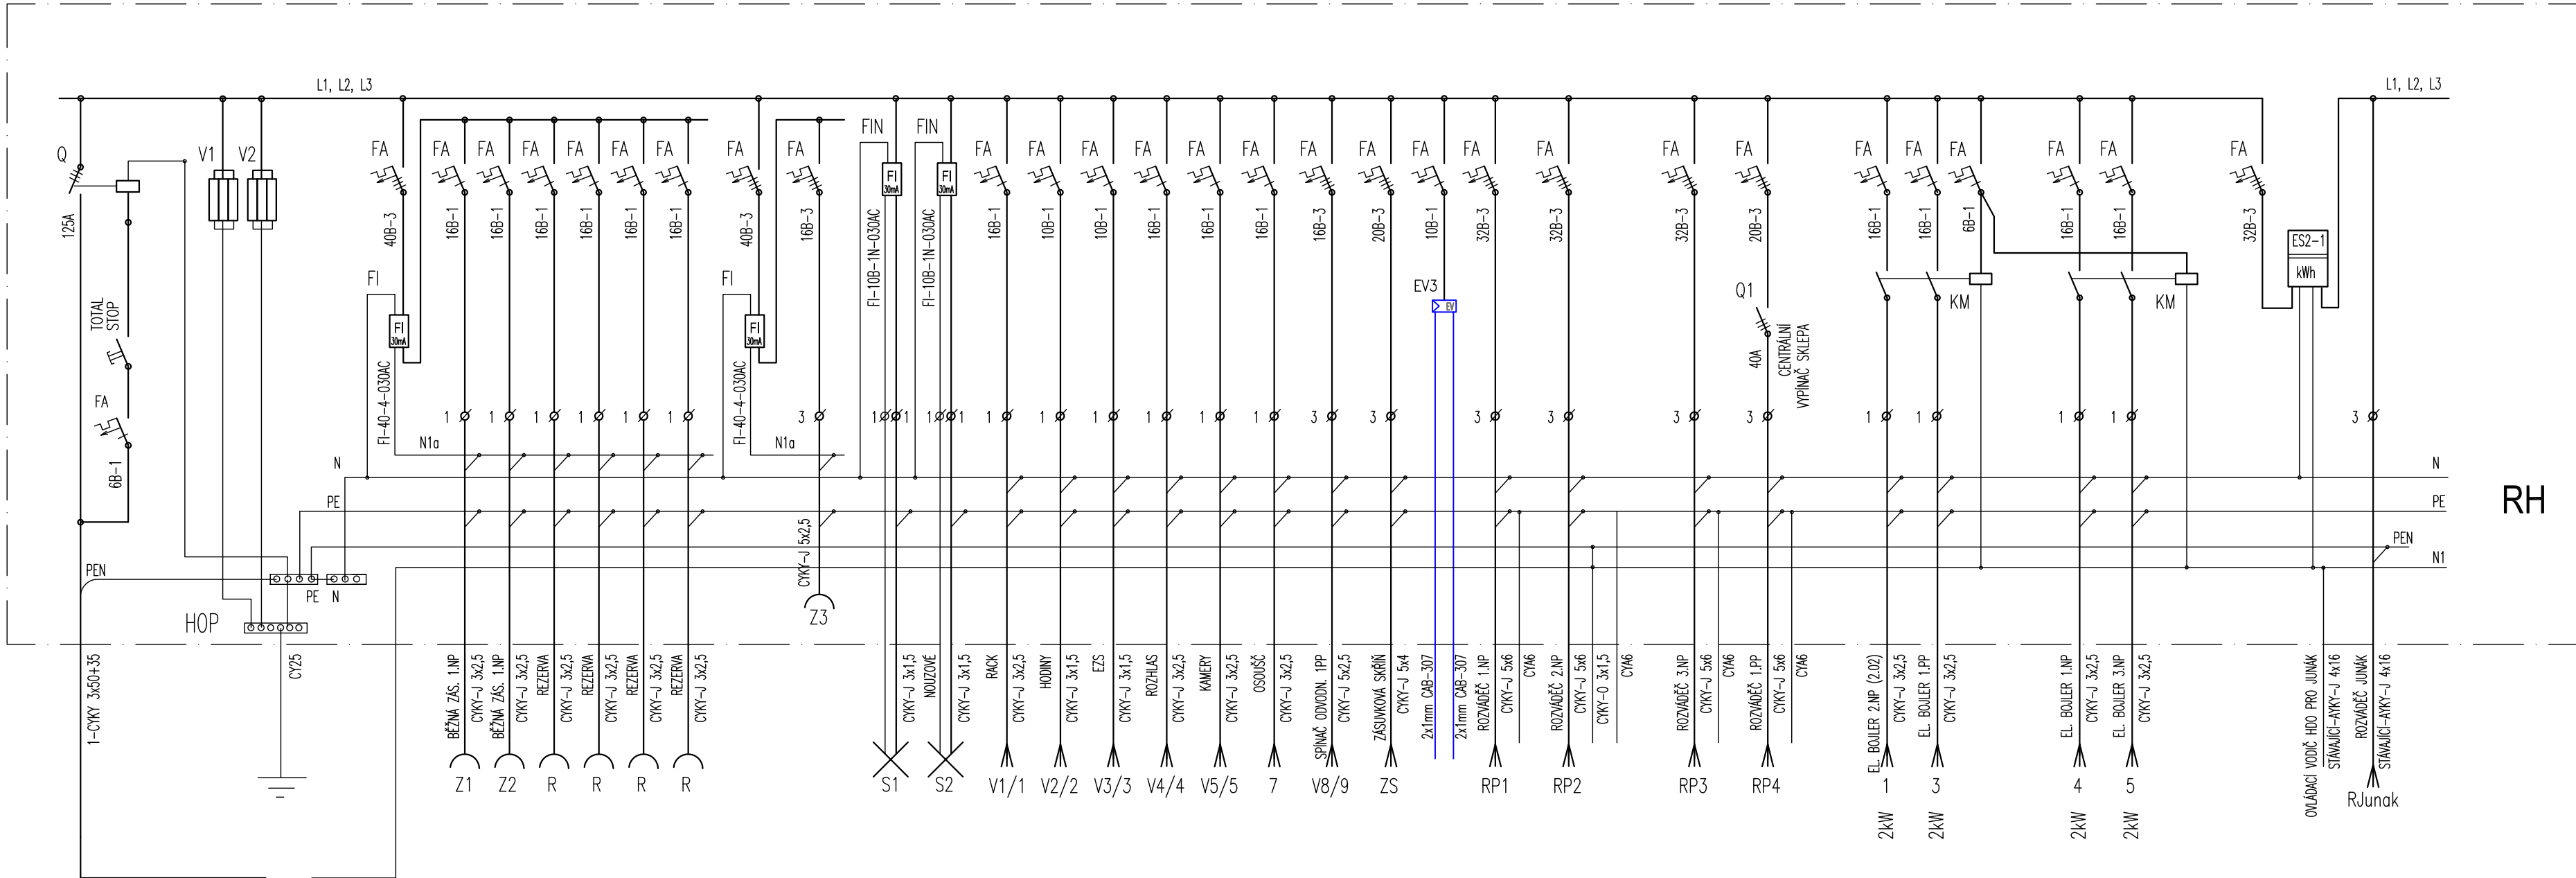

LEGENDA

- FA JISTIČ JEDNOFÁZOVÝ / TŘÍFÁZOVÝ
FI PROUDOVÝ CHRÁNIČ n-PÓLOVÝ
FIN PROUDOVÝ CHRÁNIČ S NADPROUDOVOU OCHRANOU
Q HLAVNÍ VYPÍNAČ S VYRÁŽECÍ CÍVKOU
Q1 VYPÍNAČ PŘÍVODU DO ROZVÁDĚČE RP4 (V DOBĚ ZAPLAVENÍ)
V1 SVODIČ BLESKOVÝCH PROUDŮ S POJISTKAMI, PRVNÍ STUPEŇ
V2 SVODIČ PŘEPĚTÍ S POJISTKAMI, DRUHÝ STUPEŇ
KM STYKAČ TŘÍPÓLOVÝ 25A
ES2 FAKTURAČNÍ ELEKTROMĚR TŘÍFÁZOVÝ DVOUSAZBOVÝ PRO NEPŘÍMÉ MĚŘENÍ
HDO PŘÍJMAČ DÁLKOVÝCH Povelů HDO
TR MĚŘICÍ TRANSFORMÁTORY
ES2-1 ODPOČTOVÝ ELEKTROMĚR TŘÍFÁZOVÝ DVOUSAZBOVÝ
RH HLAVNÍ ROZVÁDĚČ ZAPUŠTĚNÝ V PROTIPOŽÁRNÍ ÚPRAVĚ: EI 30DP1 S POŽÁRNÍMI UZÁVĚRY BUDOU EI 15DP1 PRO MIN. 150 MODULŮ
ER ELEKTROMĚROVÝ ROZVÁDĚČ PRO NEPŘÍMÉ MĚŘENÍ DO 100A, ZAPUŠTĚNÝ V PROTIPOŽÁRNÍ ÚPRAVĚ: EI 30DP1 S POŽÁRNÍMI UZÁVĚRY BUDOU EI 15DP1, UZAMYKATELNÝ
RIS STÁVAJÍCÍ POJISTKOVÁ SKŘÍŇ NA FASÁDĚ OBJEKTU
EV3 NAPÁJECÍ ZDROJ DOMOVNÍHO VIDEOTELEFONU/VRÁTNÉHO

POZNÁMKA

INSTALOVAT TABULKU UPOZORNĚNÍ: POZOR! PONORNÉ ČERPADLO V 1.PP JE POD NAPĚTÍM I PŘI VYPNUTÉM ROZVÁDĚČI RP4.

VNĚJŠÍ VLIVY DLE ČSN 33 2000-1 ed.2 S ODKAZEM NA ČSN 33 2000-5-51 ed.3


- PRO VENKOVNÍ NEBEZPEČNÉ PROSTORY AB8, AD3,
OSTATNÍ VNĚJŠÍ VLIVY JSOU PRO VENKOVNÍ PROSTORY V SOULADU
S ČSN 33 2000-5-51 ed.3, ČL. NA 512.2.5 POVAŽOVÁNY ZA NORMÁLNÍ KROMĚ VLIVU BA4

V PROSTORECH BEZ OZNAČENÍ VNĚJŠÍCH VLIVŮ JSOU VNĚJŠÍ VLIVY V SOULADU
S ČSN 33 2000-5-51 ed.3, ČL. NA 512.2.5 POVAŽOVÁNY ZA NORMÁLNÍ KROMĚ VLIVU BA4

UPOZORNĚNÍ

Jsou-li v projektové dokumentaci uvedeny odkazy na firmy, názvy nebo specifická označení výrobků apod., jsou takové odkazy pouze informativní a slouží pouze pro určení technické úrovně a provozních parametrů; zhotovitelé umožňují v souladu s §182, zákona č. 134/2016 Sb. o veřejných zakázkách použít i jiných kvalitativně a technicky obdobných zařízení, která mají podobnou nebo minimálně stejnou kvalitu, účinnost a výkon, parametry použitých, ev. hlučnost (která bezpodmínečně splňuje platné hygienické normy).

SCHEMA ROZVÁDĚČŮ

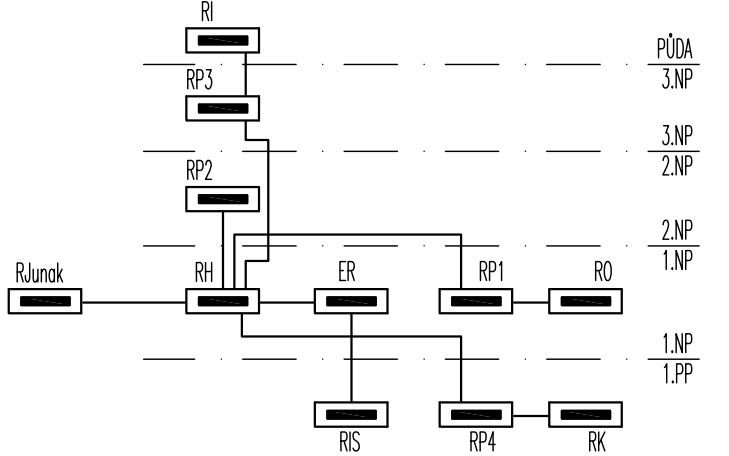

ROZVODNÁ SOUSTAVA: SÍŤ TNC/S, 3+PEN / 3+N+PE, 400 / 230V, 50Hz
DLE ČSN 33 2000-1 ed.2, ČL. 312.2.1
OCHRANA PŘED NEBEZPEČNÝM DOTYKEM DLE ČSN 33 2000-4-41 ed.3
ČL. 411- OCHRANA AUTOMATICKÝM ODPOJENÍM OD ZDROJE:
ČL. 411.2 - OCHRANA ZÁKLADNÍ (PŘED NEBEZPEČNÝM DOTYKEM ŽIVÝCH ČÁSTÍ)
ČL. 411.3 - OCHRANA PŘI PORUŠĚ (PŘED DOTYKEM NEŽIVÝCH ČÁSTÍ)

Zodpovědný projektant: ING. FÚSEK PETR ČKAIT: 0012051	Projektant: BC. FÚSEK JIŘÍ	Kontroloval: ING. FÚSEK PETR	Obchodní společnost specializující se na oblasti: - kompletní elektrická projekce - světlo a osvětlení - projektový management - konzultace a ICT ELPRO Fusek s.r.o. Lipník nad Bečvou-V, Podhoří 16 IČ: 03035476 DIČ: CZ-03035476	Paré:
Místo: Masarykovo nám. 420, Vizovice, k.ú. Vizovice	Investor: Město Vizovice, Masarykovo nám. 1007, 763 12 Vizovice	Stupeň: DPS	Datum: 01/2019	
Akce: ZŠ VIZOVICE - REVIZE DOKUMENTACE Masarykovo nám. 420, Vizovice	Zak.č.: 508/2019	Měřítko: .		
Obsah: ELEKTROINSTALACE - ROZVÁDĚČE ER,RH	EL6			