
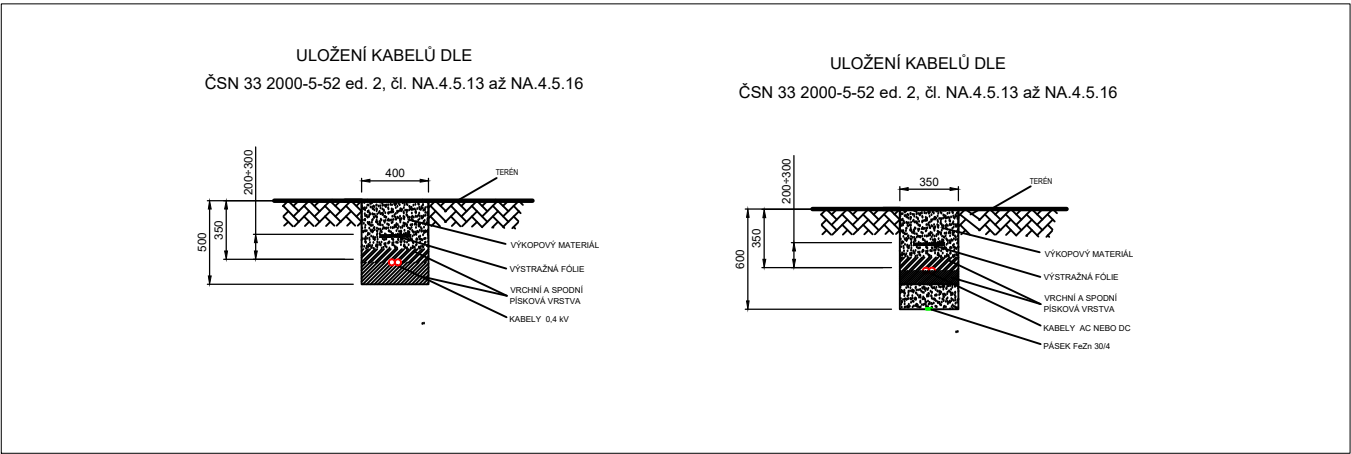


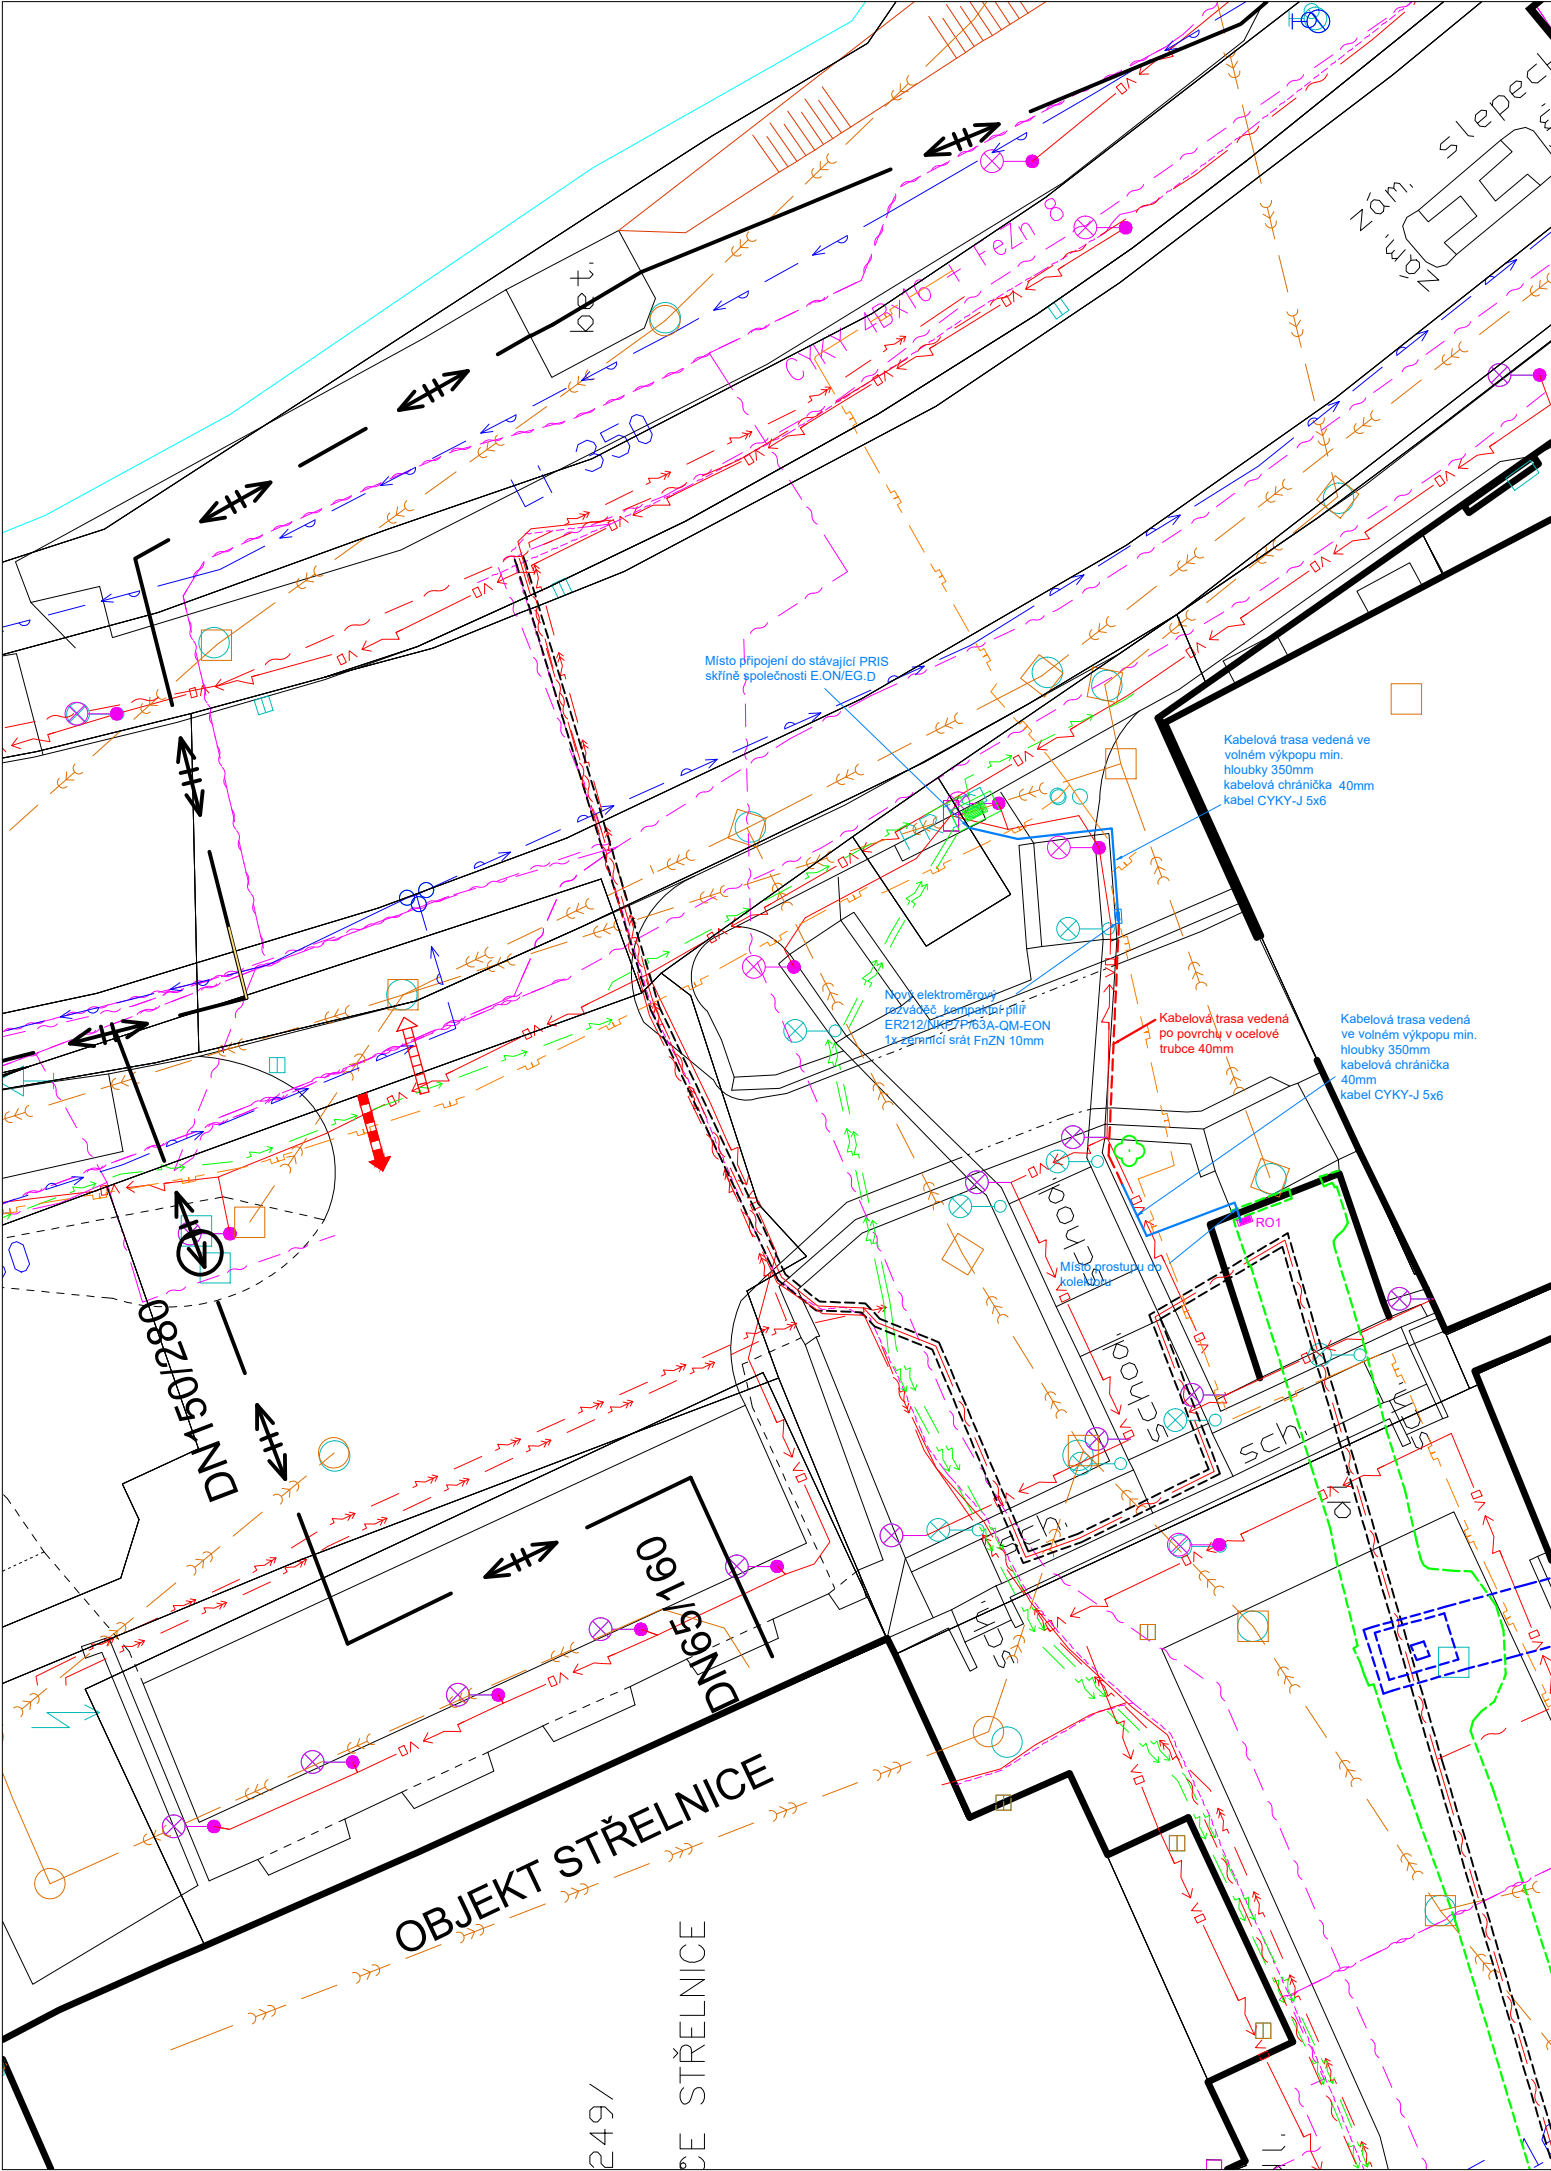

LEGENDA STÁVAJÍCÍCH INŽENÝRSKÝCH SÍTÍ:


- KABEL NN (EG.D)
- KABEL VN (EG.D)
- KABEL VO (TS TÁBOR)
- KABELOVOD (CETIN)
- KABEL SDĚLOVACÍ, OPTICKÝ (CETIN)
- STÁVAJÍCÍ VZROSTLÝ STROM
- KABEL SDĚLOVACÍ (NEJ TV)
- PLYN (EG.D)
- KANALIZACE (ČEVAK)
- VODA (ČEVAK)
- TEPELNÉ VEDENÍ (BYTES)

LEGENDA TEPELNÝCH SÍTÍ:

- OSA HORKOVODU ZÁPAD
- OSA NOVÉHO HORKOVODU V NOVÉ TRASE
- TĚLESO PODZEMNÍHO OBJEKTU
- HRANICE STAVENIŠTĚ
- PŘÍJEZD VOZIDEL
- ODJEZD VOZIDEL

LEGENDA NOVÁ KABEL NN

- TRASA KABELU NN VE VOLNÉM VÝKOPU NA PÍSKOVÉM LOŽI CYKY-J 5X6
- TRASA KABELU NN NA POVRCHU V OCELOVÉ TRUBCE KABEL CYKY-J 5X6
- NOVÝ ELEKTROMĚROVÝ ROZVÁDĚČ KOMPAKTNÍ PILÍŘ
- NOVÝ ROZVÁDĚČ OSVĚTLENÍ A ODVĚTRÁNÍ KOLEKTORU RO1

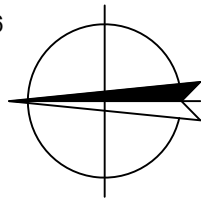

01	06/2025	ÚPRAVA TRASY NN KABELU	ING. ZDENĚK URBAN	MICHAL KRÍŽ
REVIZE	DATUM	NÁZEV	VYPRACOVAL	SCHVÁLIL

INVESTOR		Město Tábor Žižkovo nám. 2/2, 391 01 Tábor 1 posta@mutabor.cz		
PROJEKTANT		TERMS CZ s.r.o. Krokova 17/2100, 37006 České Budějovice posta@terms-cz.com	iprojekt info s.r.o. Šefíková 98/8, 637 00 Brno info@iprojekt.info	
STAVBA	NOVÝ PŘÍVODNÍ KABEL NN DO KOLEKTORU TÁBOR		VYPRACOVAL	ING. ZDENĚK URBAN
			KONTROLOVAL	ING. ZDENĚK URBAN
			SCHVÁLIL	MICHAL KRÍŽ
			DATUM	11/2024
ČÁST	C. SITUAČNÍ VÝKRESY		MĚŘITKO	1:250
NÁZEV VÝKRESU	TRASA NOVÉHO NN KABELU		ČÍSLO VÝKRESU	C.3
STUPEŇ	DOKUMENTACE PRO PROVÁDĚNÍ STAVBY		ZAKÁZKOVÉ ČÍSLO	116_24