




Akce: OSVĚTLENÍ A ODTAH KOLEKTORU	
Investor: Město Tábor	
Zákazník: Město Tábor	
Zakázkové číslo: 0000300	
Zpracoval: Zdeněk Urban	
Kontroloval: Zdeněk Urban	
Arch. číslo: 2024/116	
Systém:	
Stupeň PD DPS	Paré:

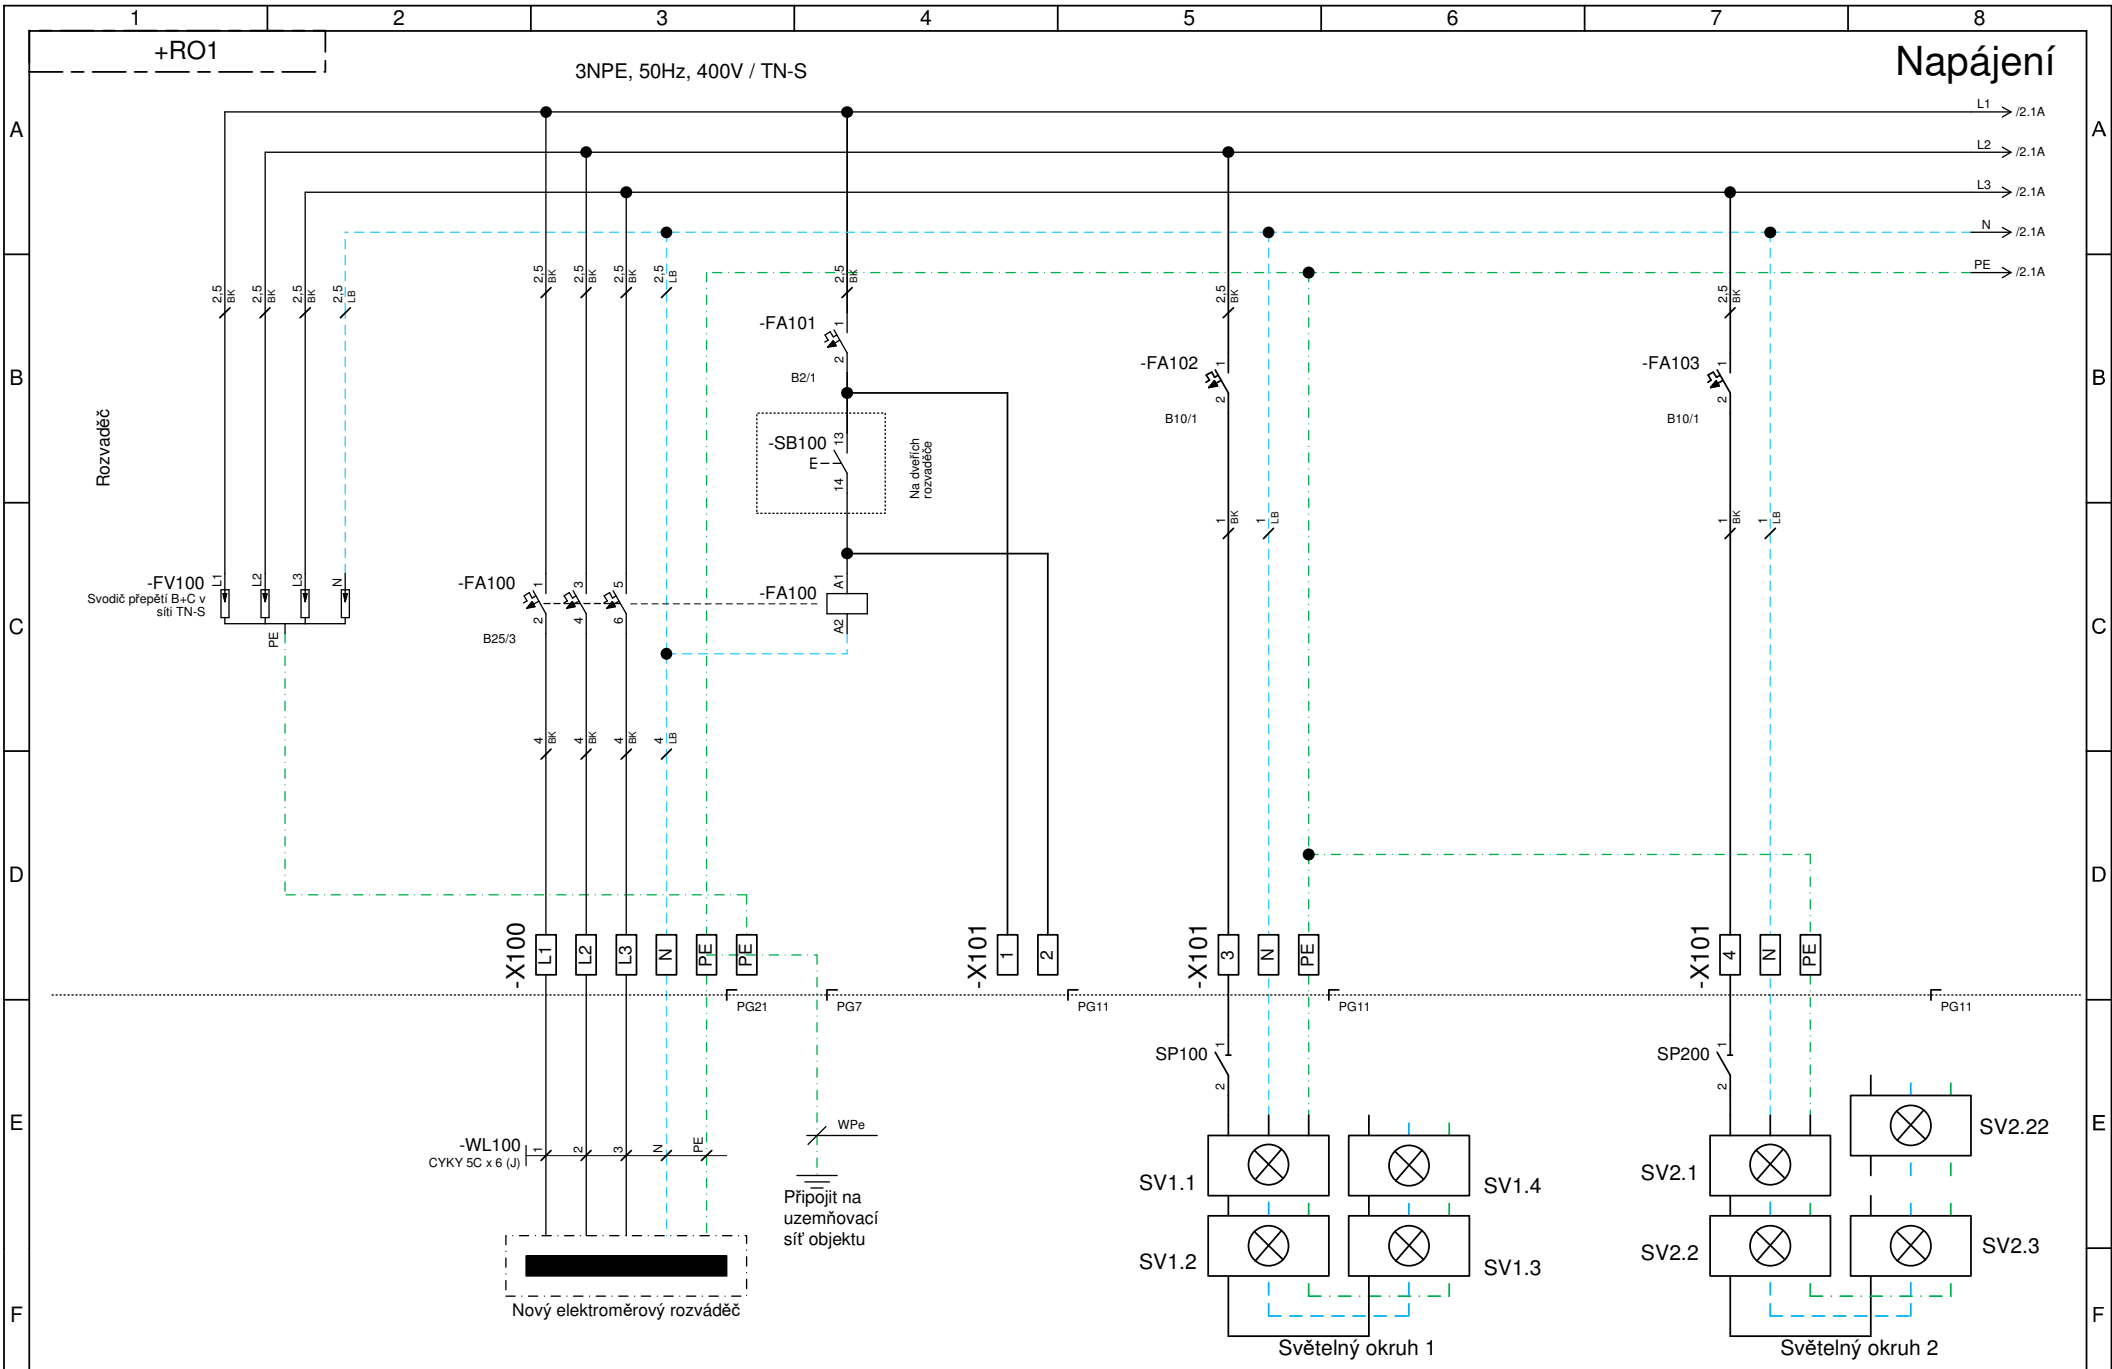


Revize					Kreslí: Zdeněk Urban	TERMS CZ s.r.o. regulace - automatizace Tento dokument obsahuje chráněná data firmy TERMS CZ s.r.o. Kopírování a použití těchto dat nebo i jejích částí je možné jen s písemným svolením této firmy.	Zákazník: Město Tábor	Projekt: RO1	CZ	
	R	Komentář	Datum	Jméno	Datum: 18.11.2024				Stupeň PD: DPS	
Vytvořeno v Engineering Base					Měřítko 1 mm : 1 mm	A3	Archivní číslo: 2024/116	Název: Napájení	Výkres C3	List/Listů 1/8
							Číslo zakázky: 0000300	Obvodové schéma		

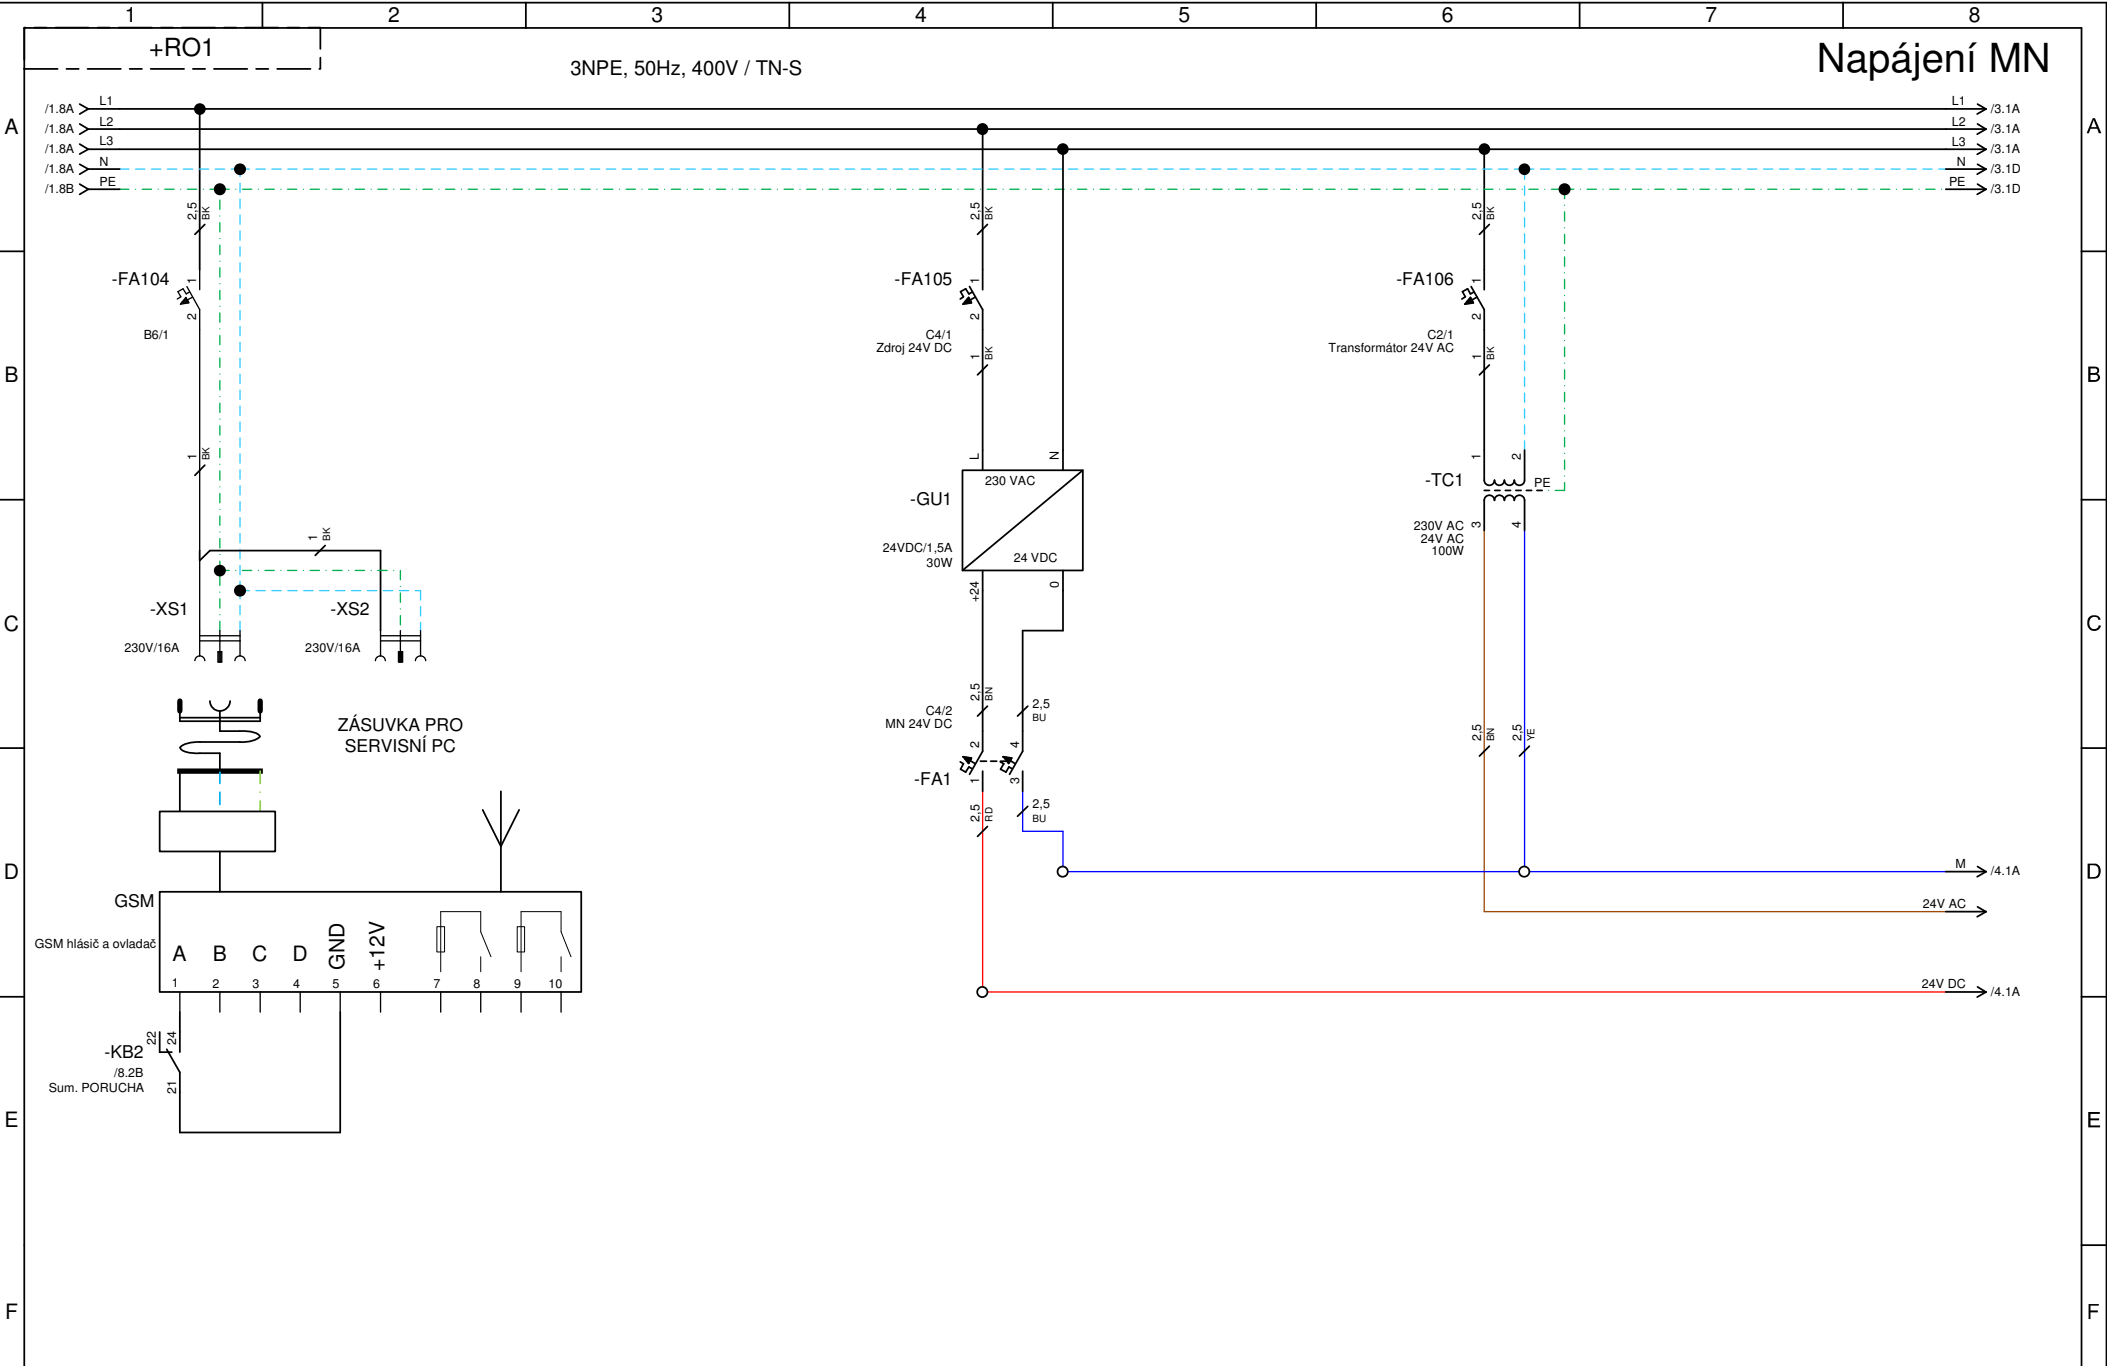



Revize					Kreslil: Zdeněk Urban	TERMS CZ s.r.o. regulace - automatizace	Zákazník: Město Tábor	Projekt: RO1		CZ	
					Datum: 18.11.2024					Stupeň PD: DPS	
	R	Komentář		Datum	Jméno				Kontroloval: Zdeněk Urban		1 ◀▶ 3
					Datum: 18.11.2024					List/Listů	
Vytvořeno v Engineering Base					Měřítko 1 mm : 1 mm	A3	Kopírování a použití těchto dat nebo i jejich částí je možné jen s písemným svolením této firmy.	Archivní číslo: 2024/116	Název: Napájení MN	Výkres C3	2/8
							Číslo zakázky: 0000300	Obvodové schéma			

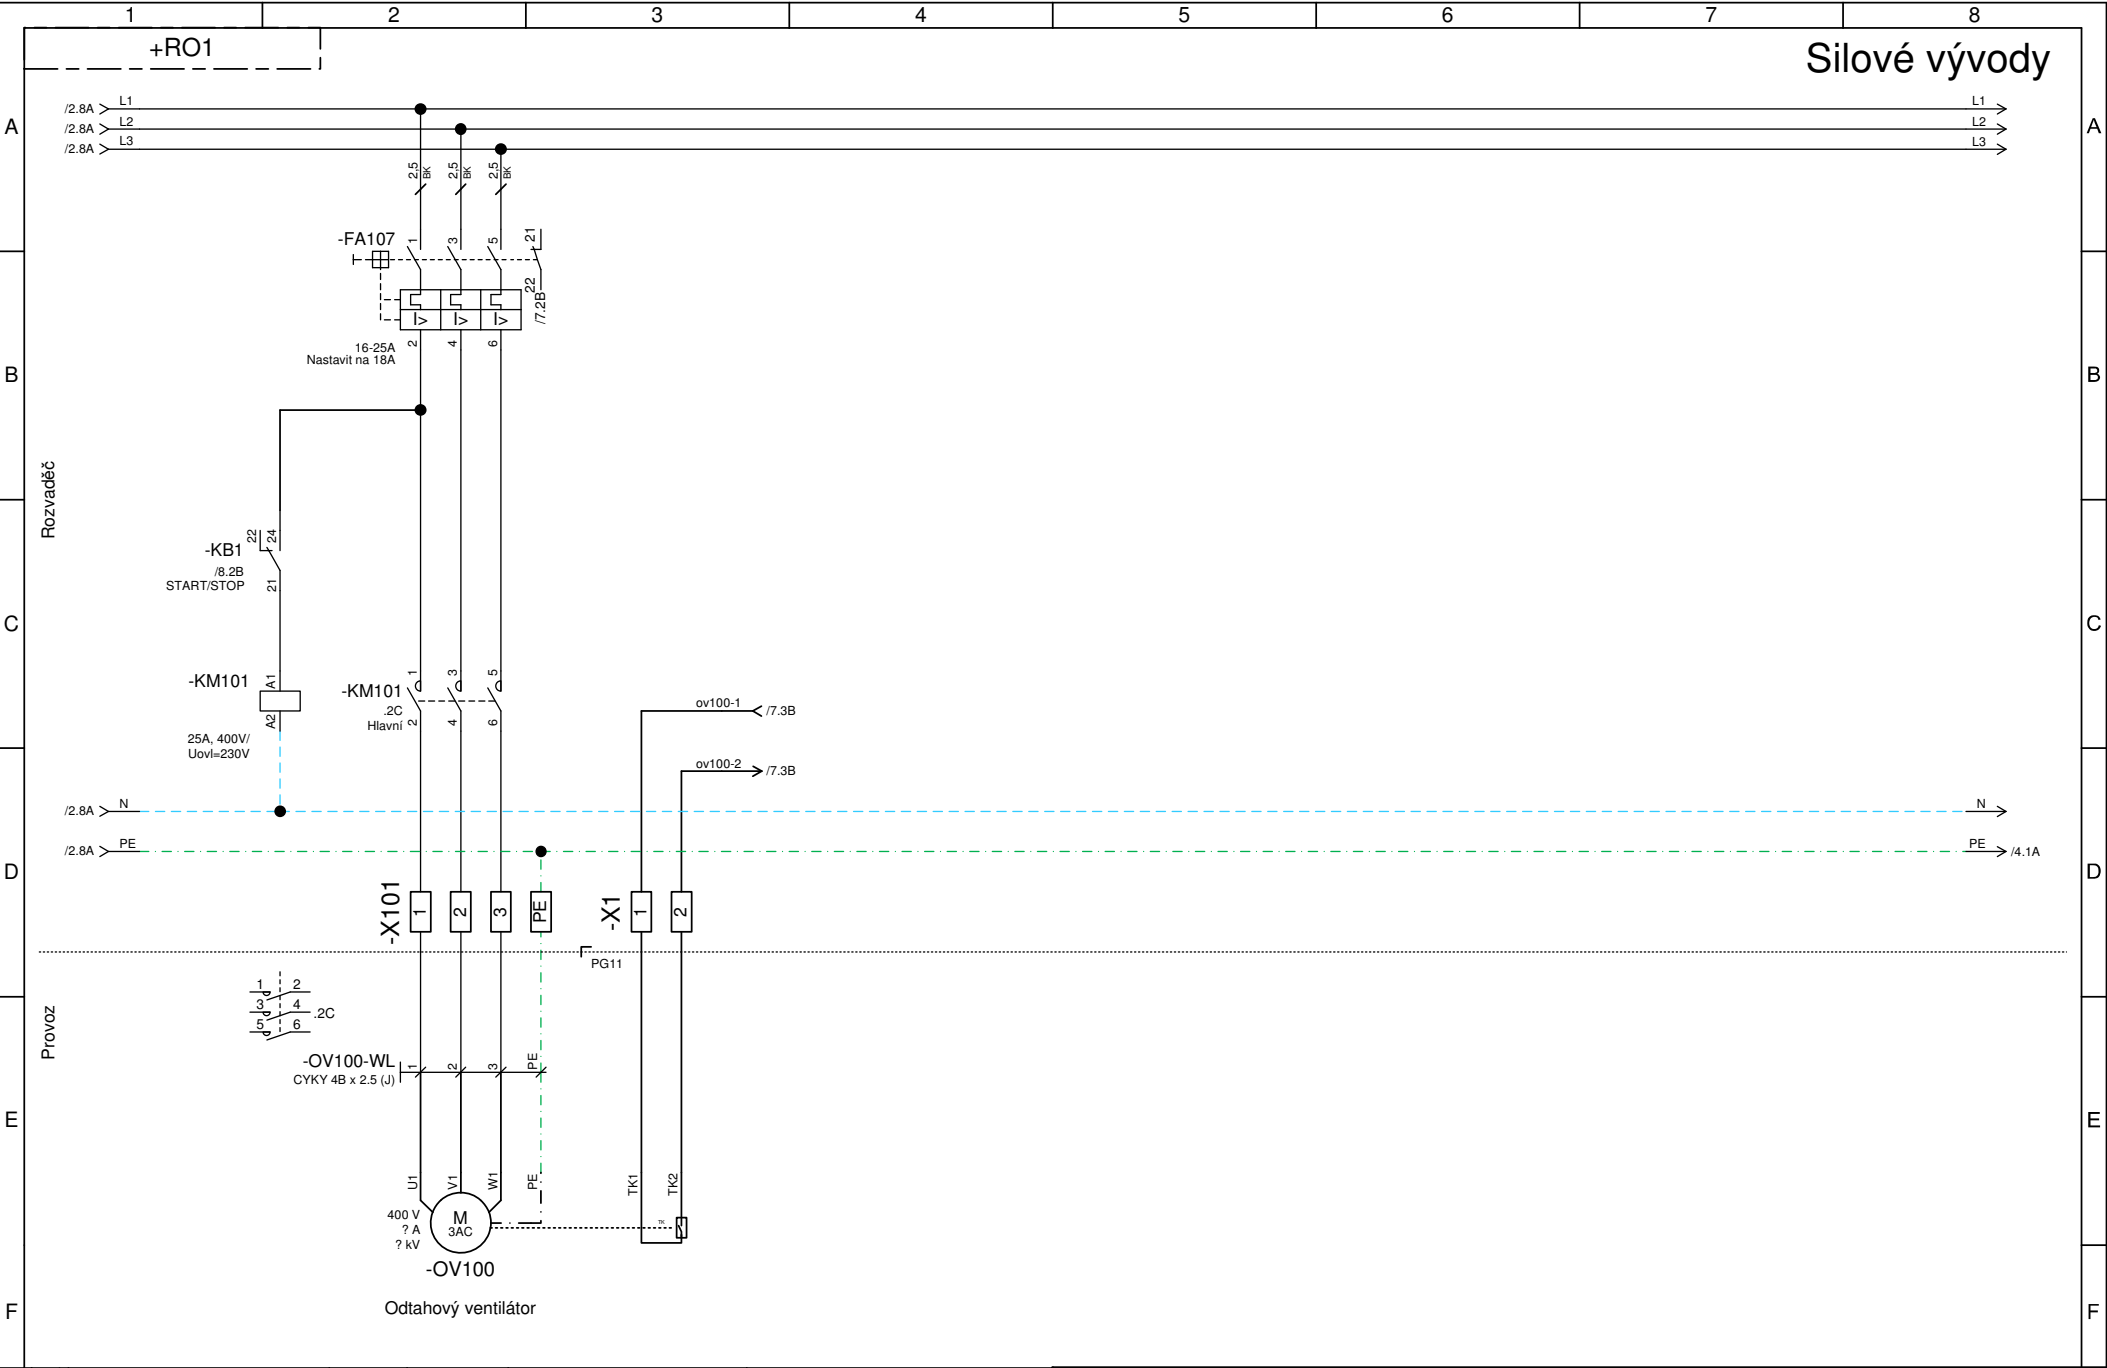

Revize					Kreslí: Zdeněk Urban	TERMS CZ regulace - automatizace Tento dokument obsahuje chráněná data firmy TERMS CZ s.r.o. Kopírování a použití těchto dat nebo i jejích částí je možné jen s písemným svolením této firmy.	Zákazník: Město Tábor	Projekt: RO1		CZ		
				Datum: 18.11.2024					Stupeň PD: DPS			
	R	Komentář	Datum	Jméno	Kontroloval: Zdeněk Urban				Archivní číslo: 2024/116	Název: Silové vývody	Výkres C3	List/Listů 3/8
					Datum: 18.11.2024							
Vytvořeno v Engineering Base				Měřítko 1 mm : 1 mm A3								

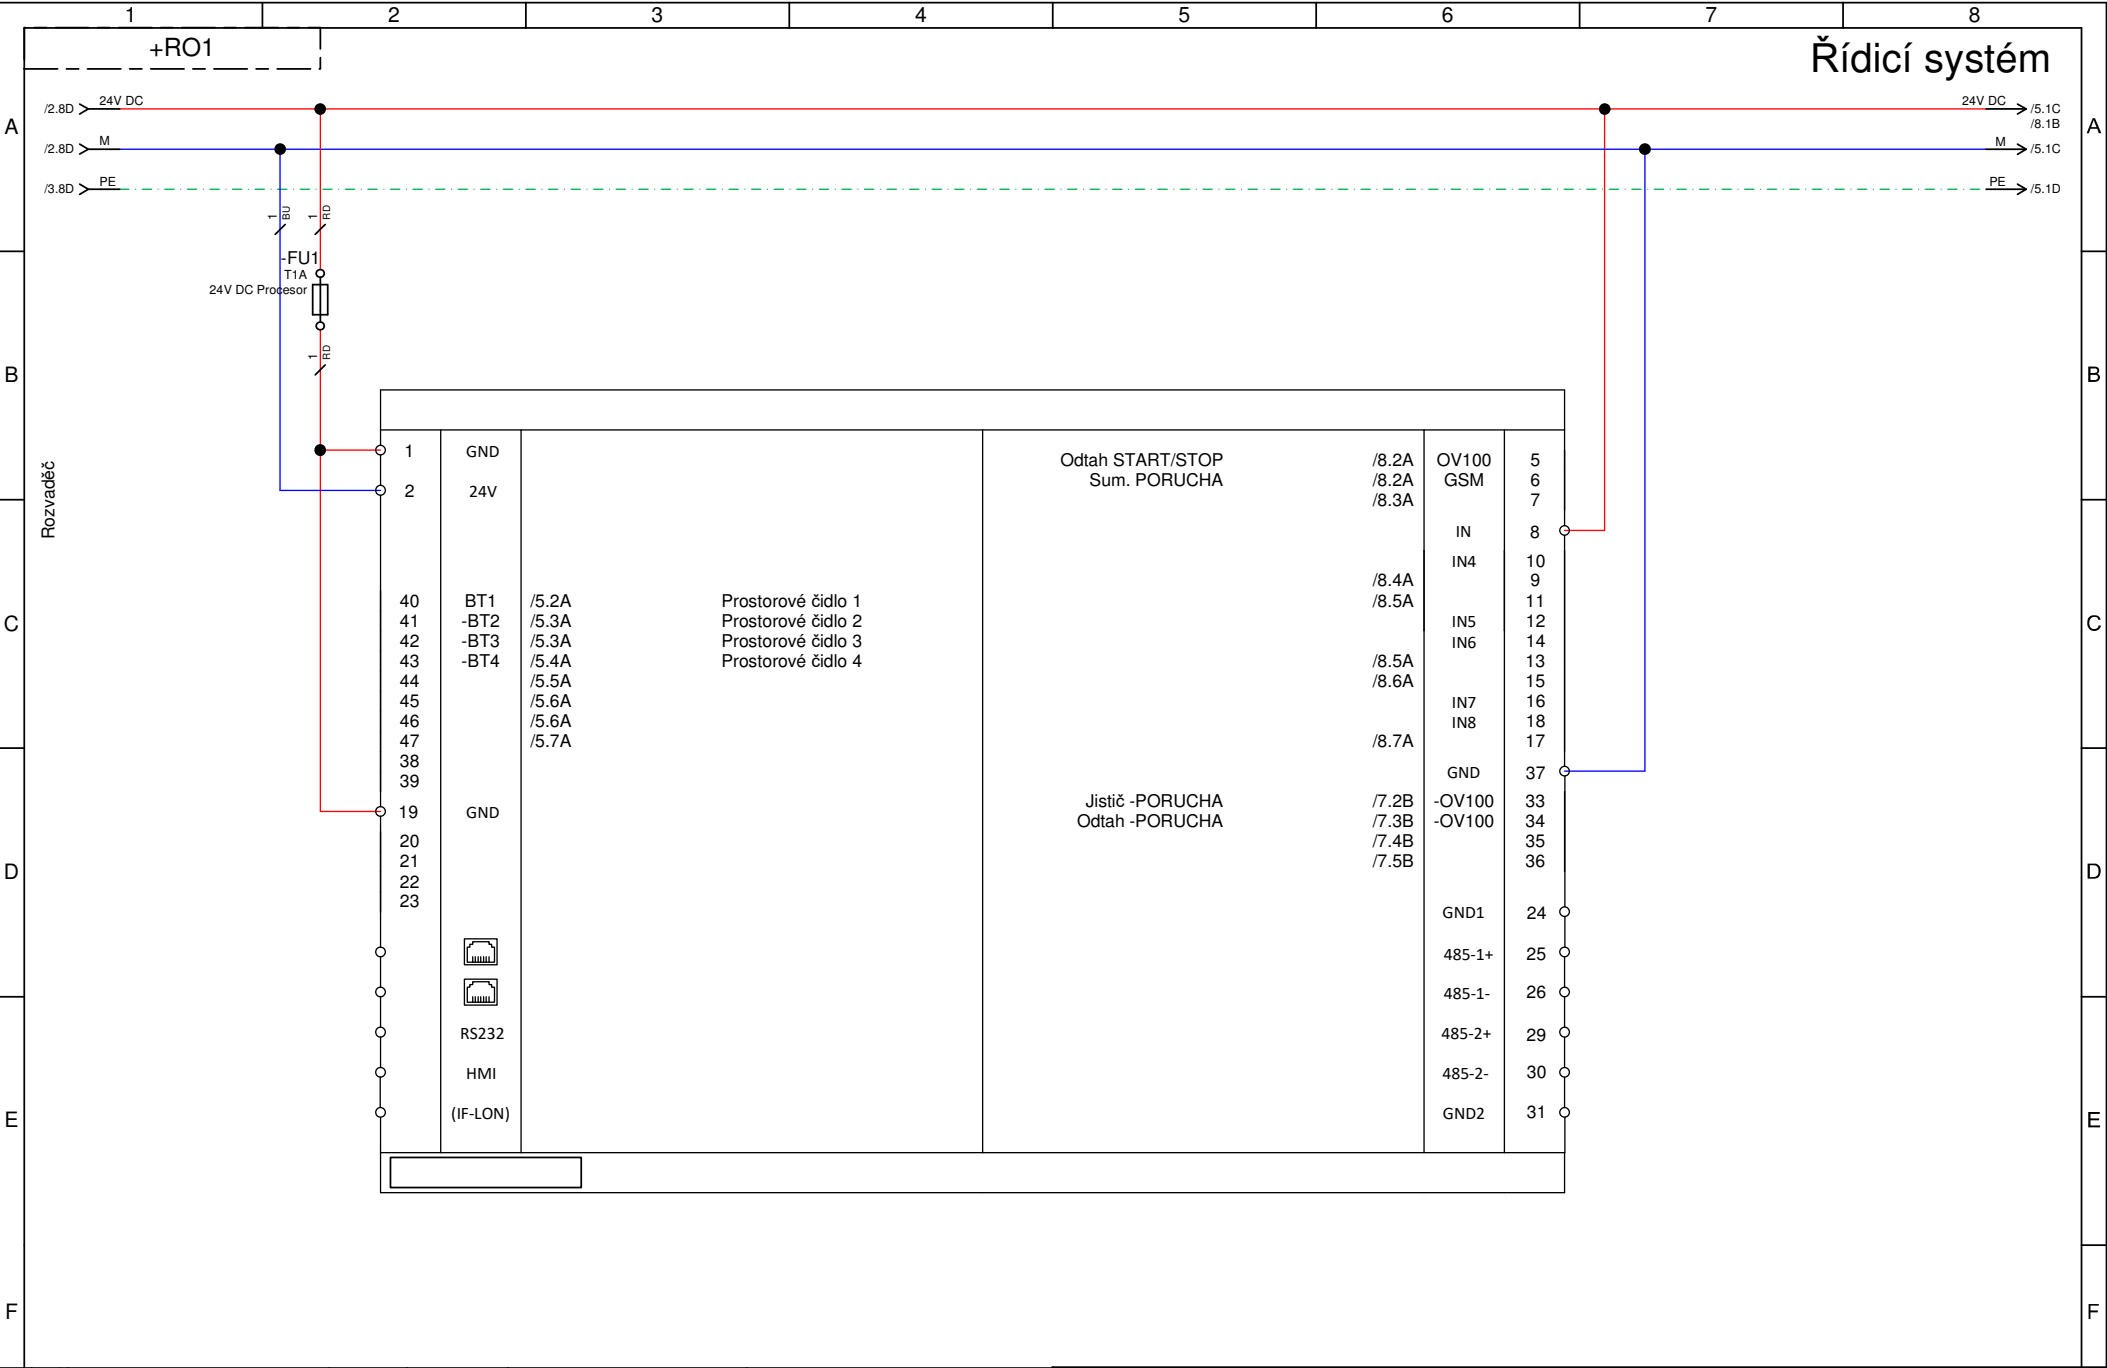

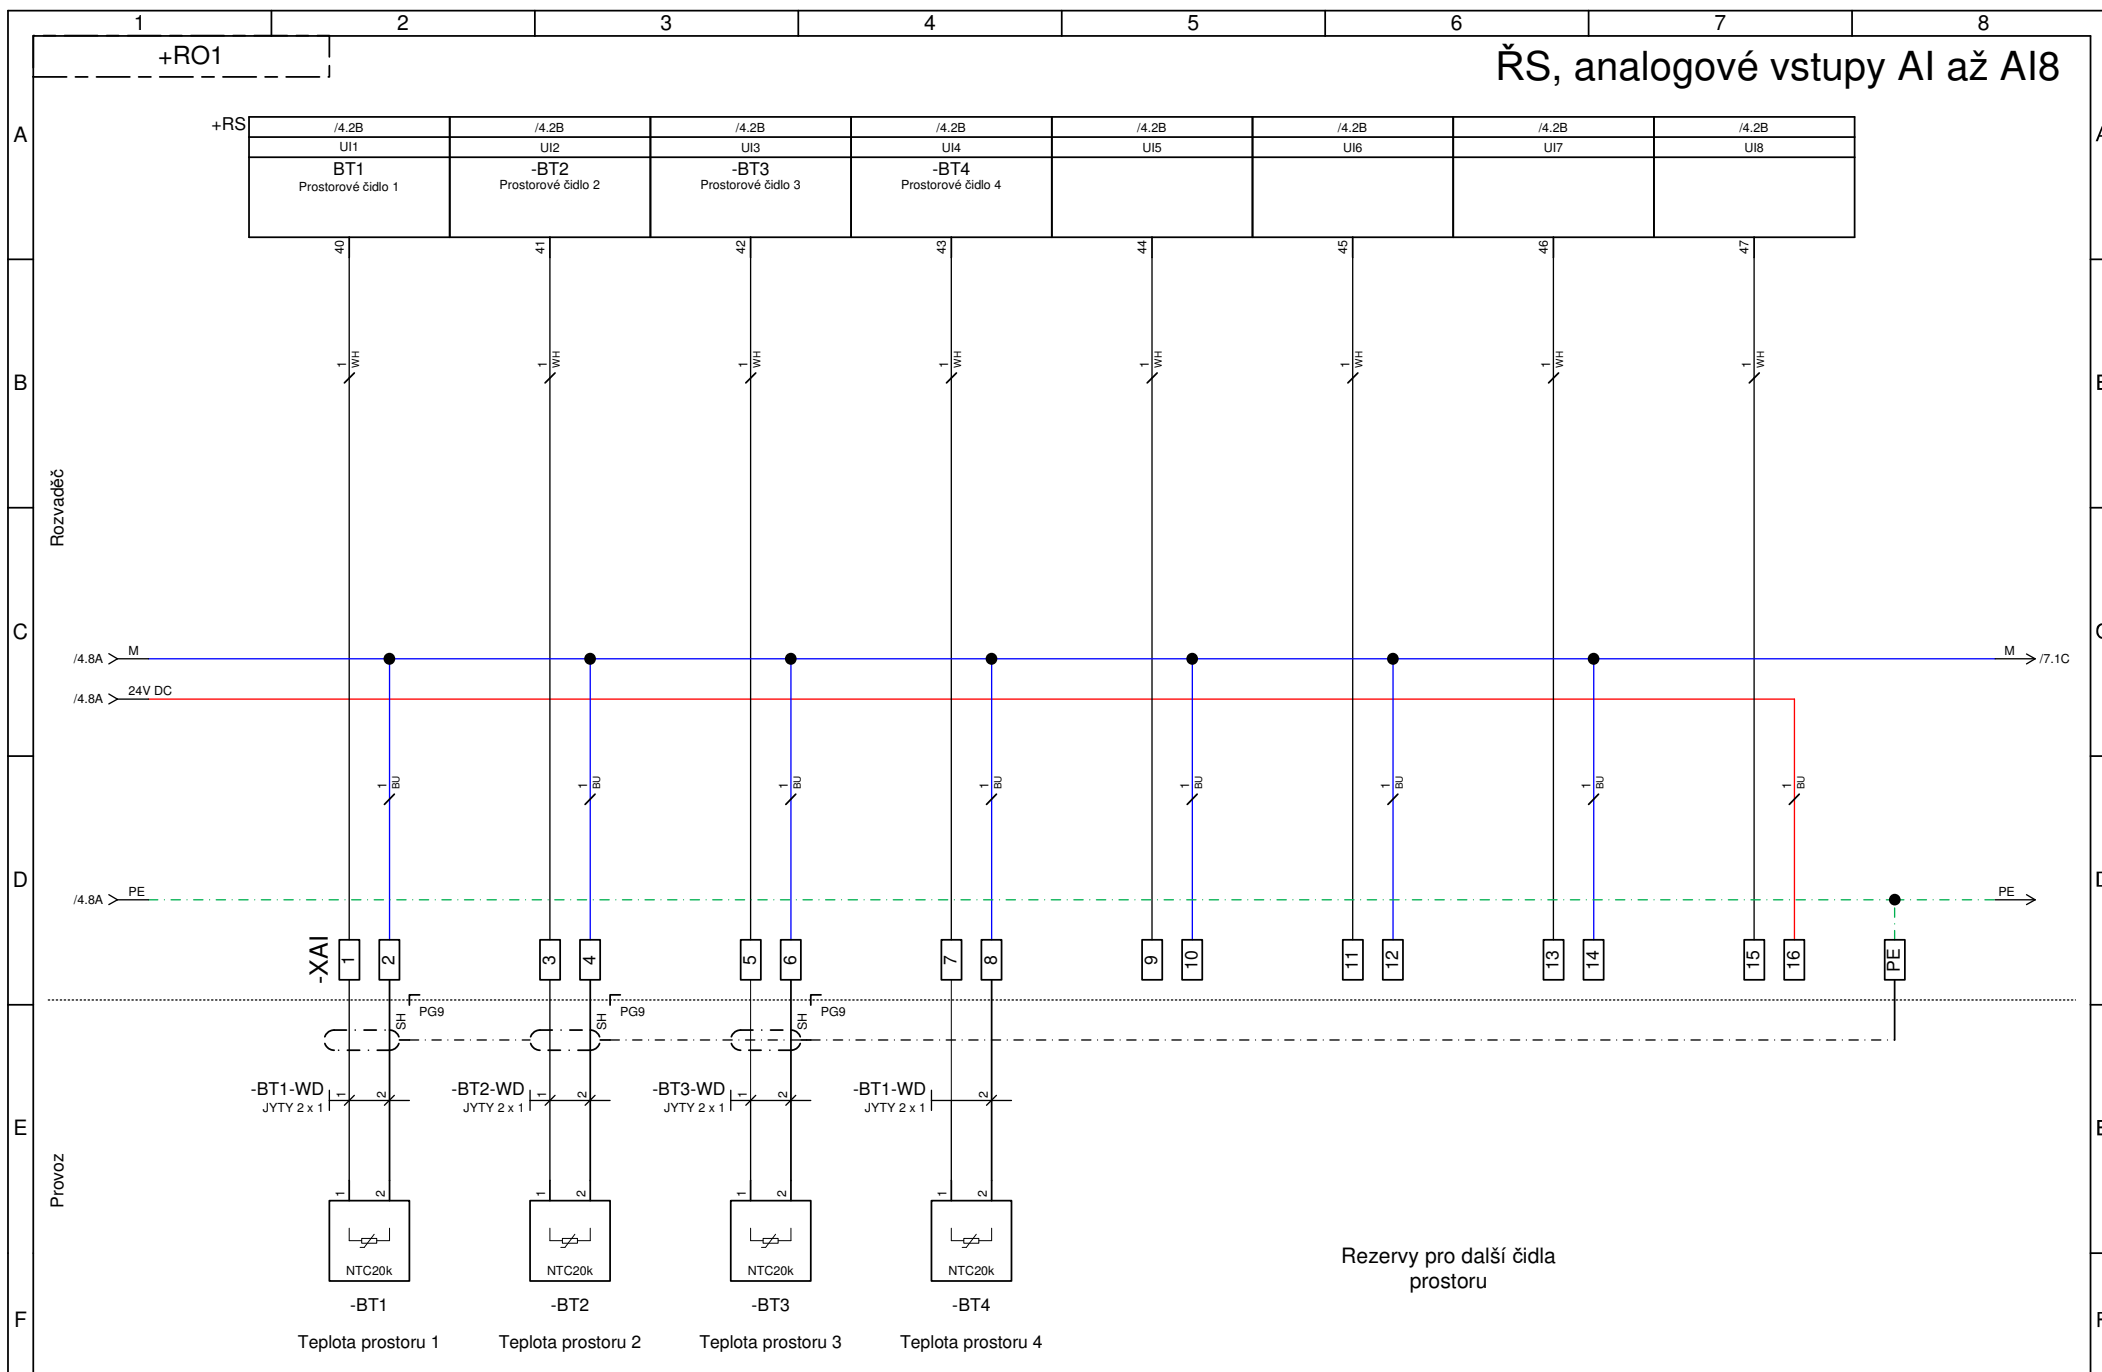

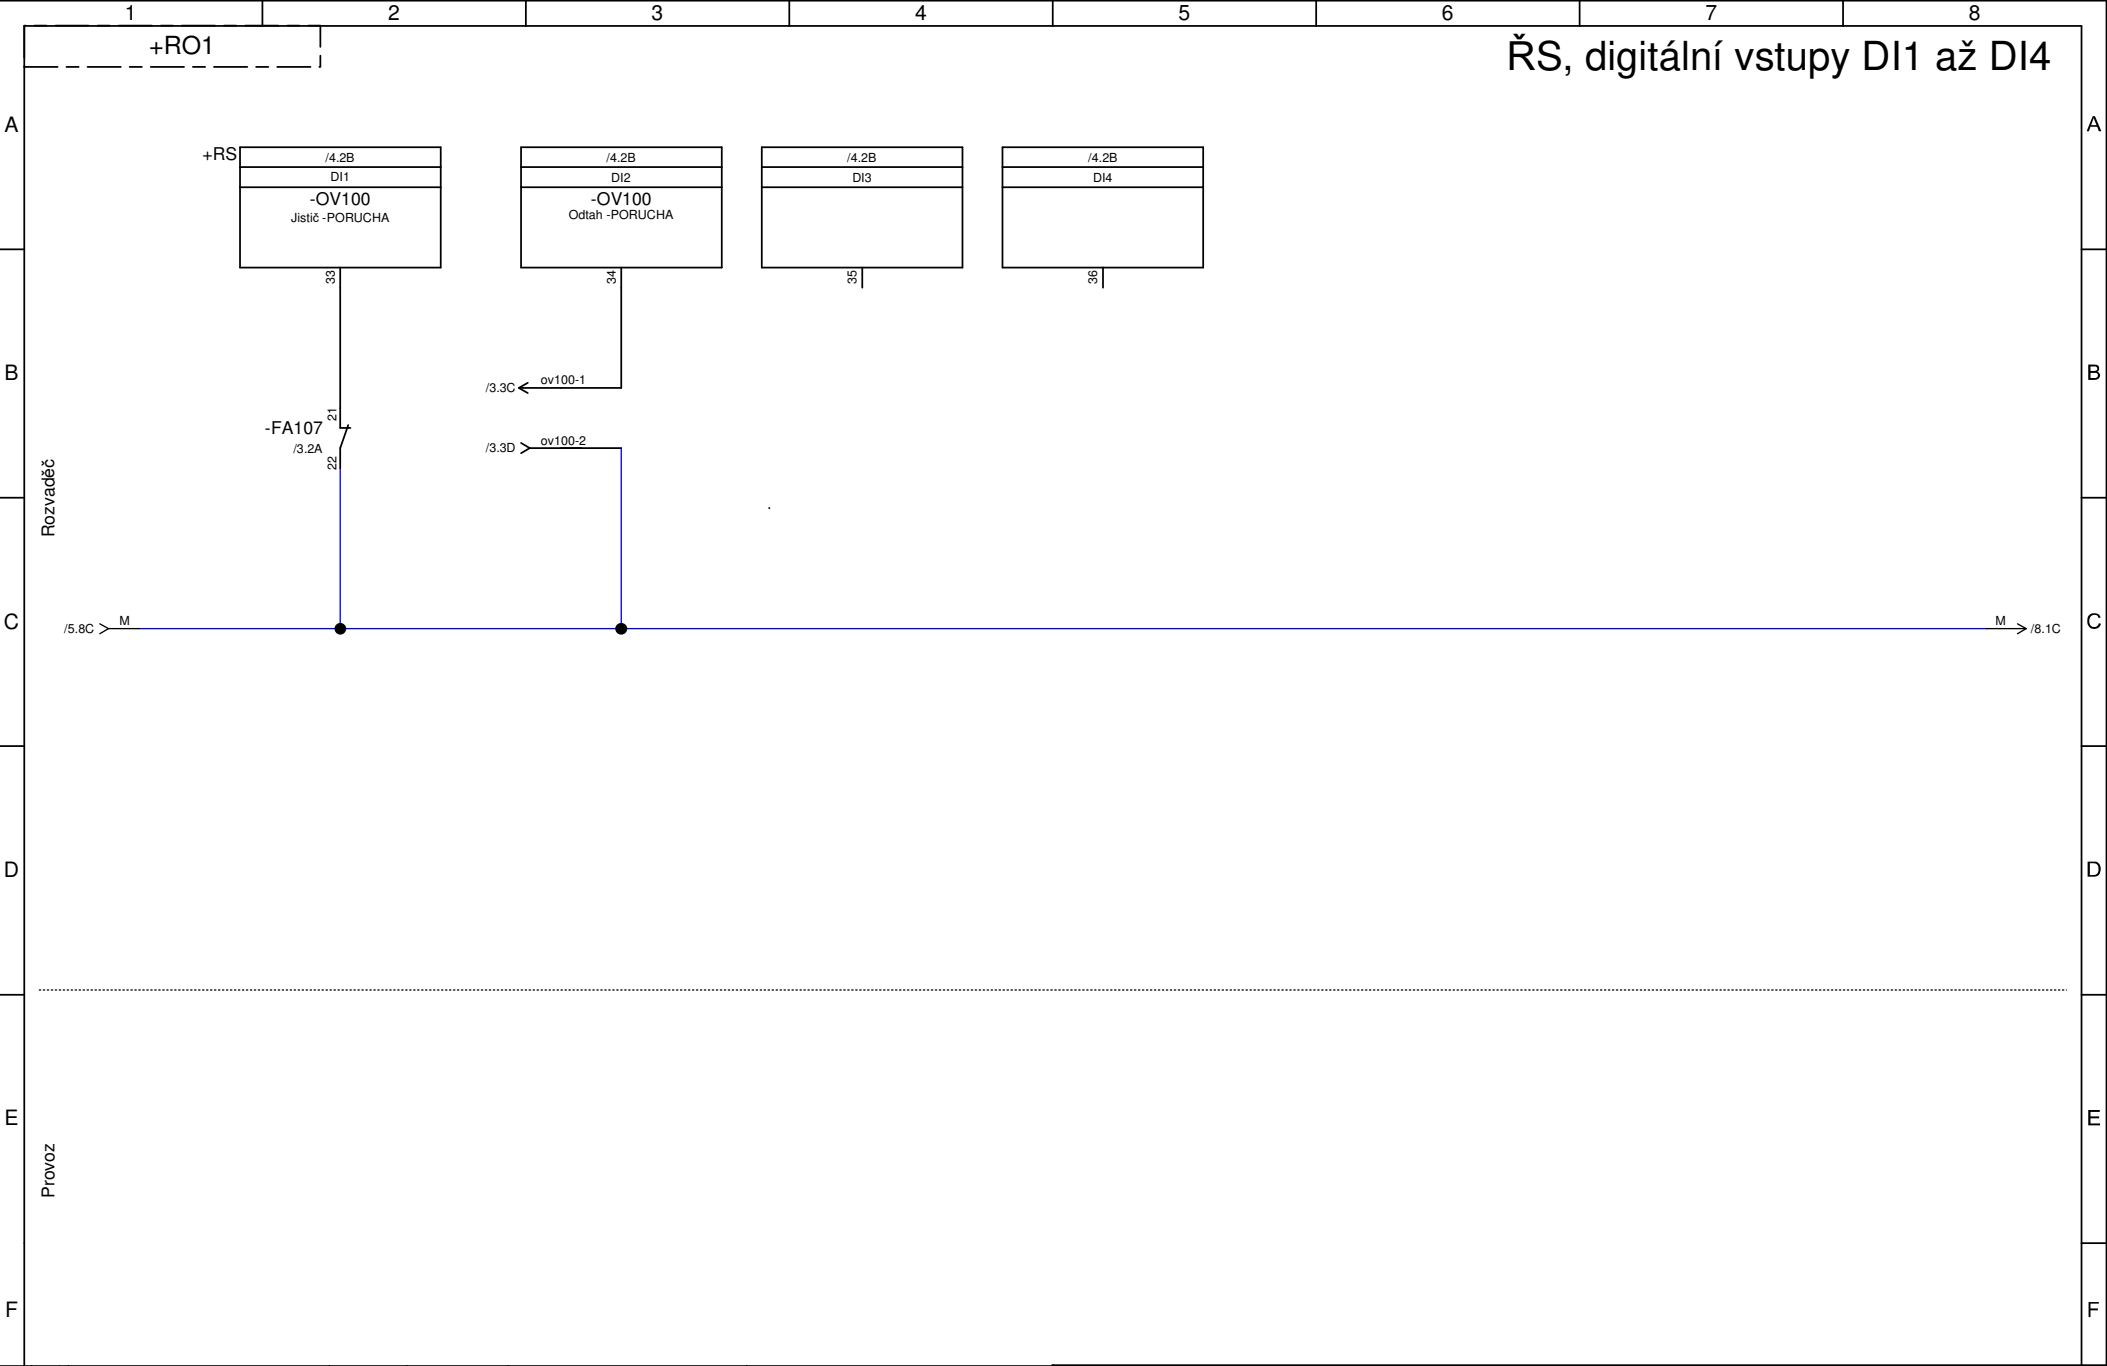

Revize				Kreslil: Zdeněk Urban	TERMS CZ regulace - automatizace s.r.o. Tento dokument obsahuje chráněná data firmy TERMS CZ s.r.o. Kopírování a použití těchto dat nebo i jejích částí je možné jen s písemným svolením této firmy.	Zákazník: Město Tábor	Projekt: RO1		CZ
				Datum: 18.11.2024				Stupeň PD: DPS	
	R	Komentář	Datum	Jméno		Archivní číslo: 2024/116	Název: ŘS, digitální vstupy DI1 až DI4	Výkres C3	◀▶
	Vytvořeno v Engineering Base			Měřítka 1 mm : 1 mm		Číslo zakázky: 0000300	Obvodové schéma		List/Listů 7/8

