


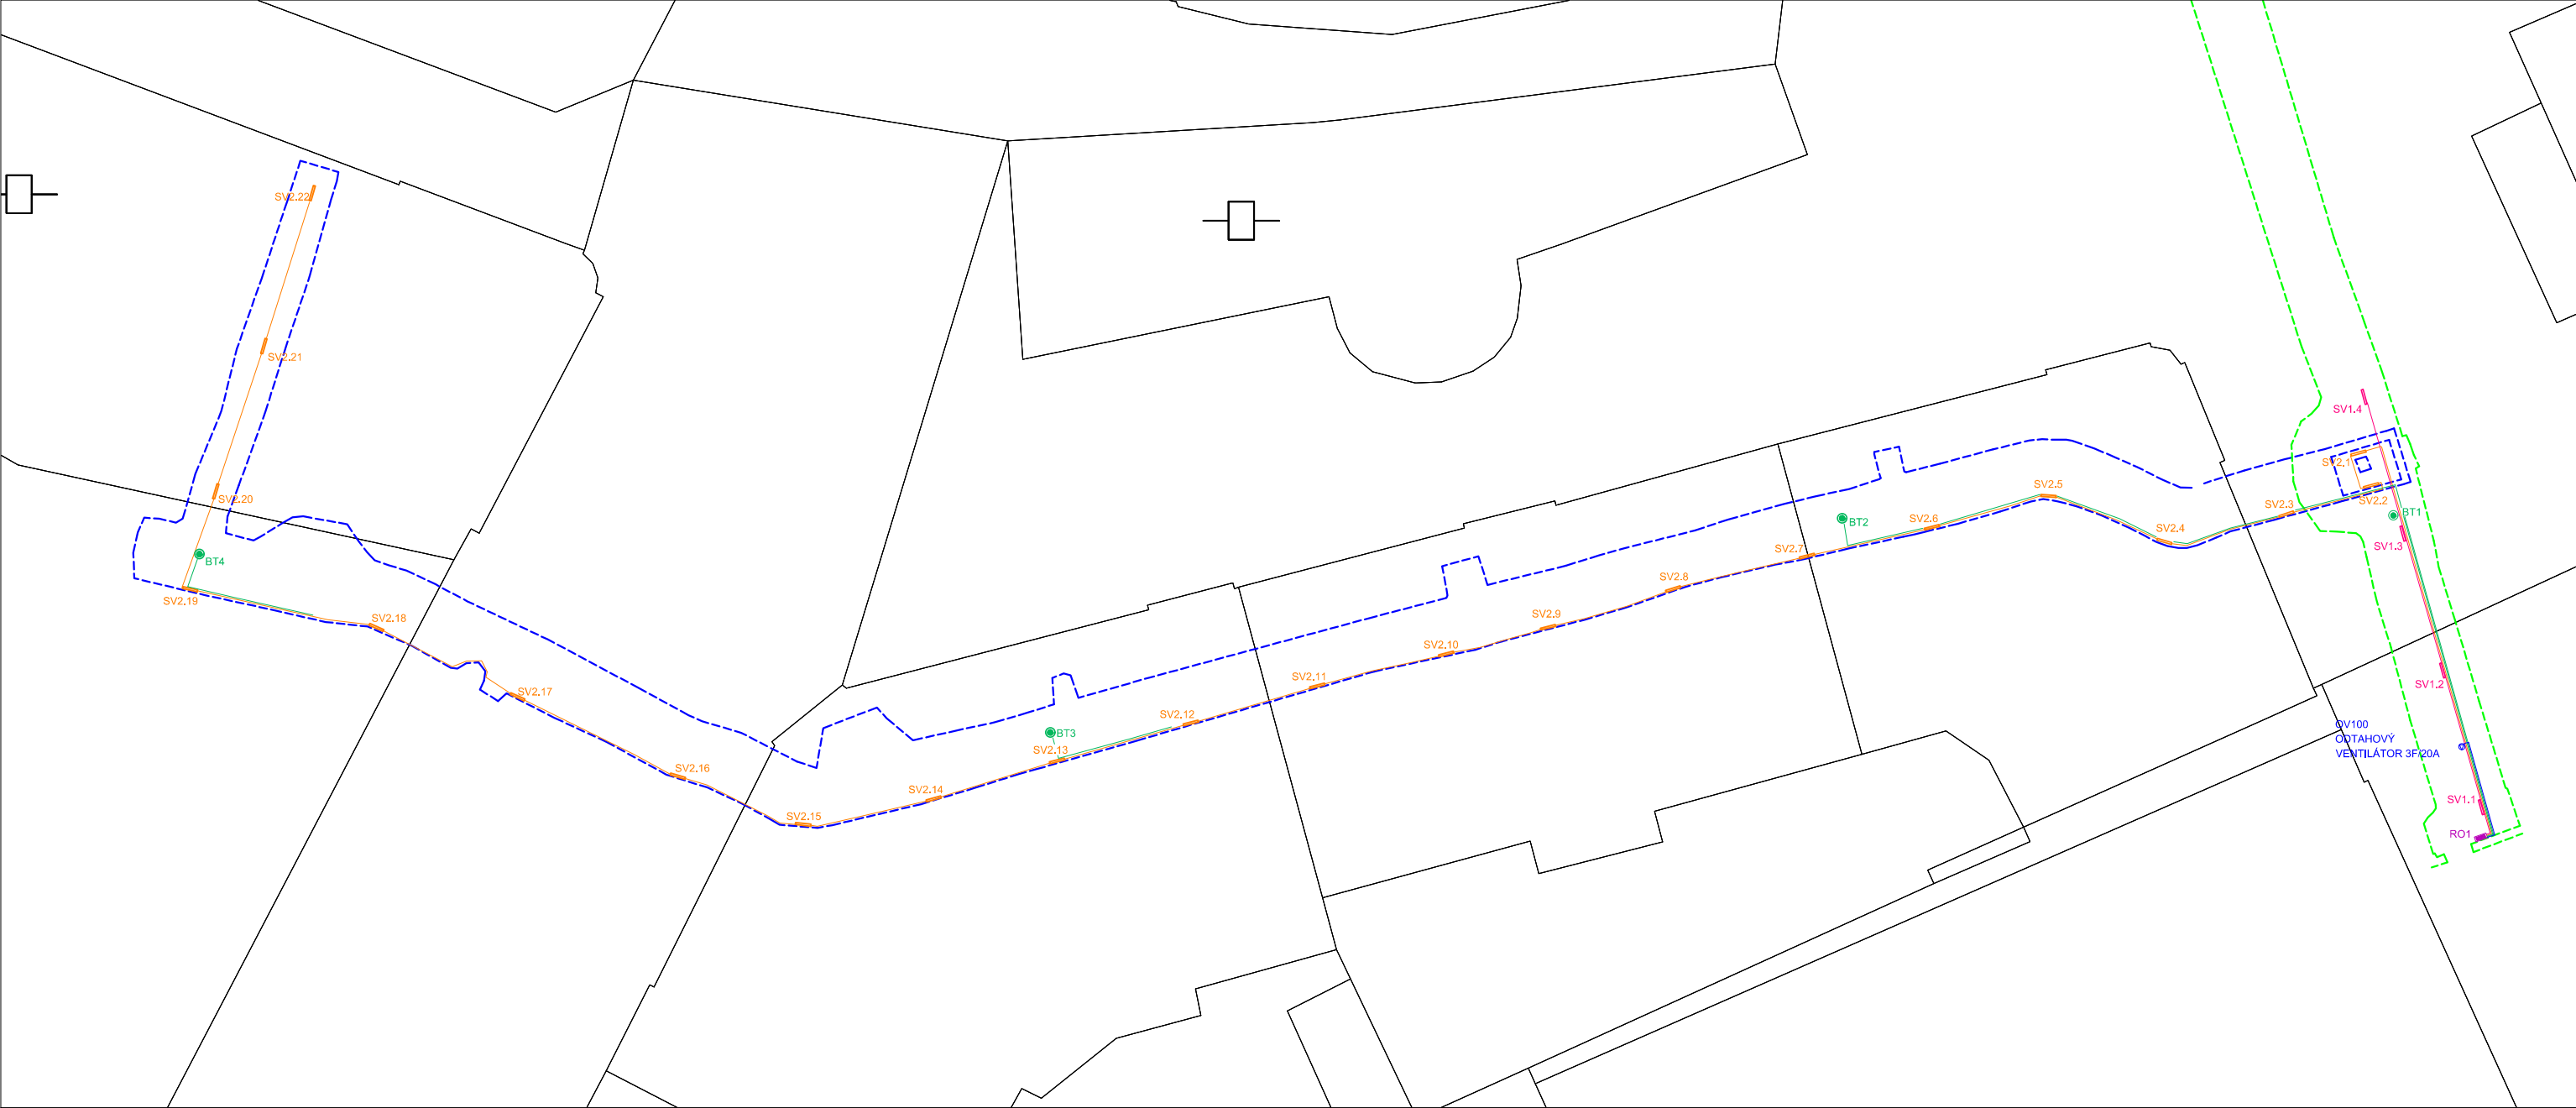

LEGENDA INŽENÝRSKÝCH SÍTÍ:

- KABEL OSVĚTLENÍ TRASA 1
- KABEL OSVĚTLENÍ TRASA 2
- KABEL PROSTOROVÉ SNÍMAČE TEPLoty
- NOVÝ ROZVÁDĚČ OSVĚTLENÍ A ODVĚTRÁNÍ KOLEKTORU RO1
- OSVĚTLENÍ LED PRACHOTĚSNÉ PRŮCHOZÍ PROPOJENÍ
- PROSTOROVÉ ČIDLO TEPLoty -40-70°C
- ODTAHOVÝ VENTILÁTOR KOLEKTORU

POZNÁMKA K INSTALACI:

TRASY JSOU VEDENY POD STROPEM NEBO PO STĚNE KOLEKTORU
TRASY Povedou v DRÁTOŽLABU 50X50 S VÍKEM, V PŘÍPADĚ POTŘEBY BUDOU
KABELY CHRÁNĚNNY POMOCÍ CHRÁNIČKY

REVIZE	DATUM	NÁZEV	VYPRACOVAL	SCHVÁLIL
INVESTOR	Město Tábor Žižkovo nám. 2/2, 391 01 Tábor 1 posta@mutabor.cz			
PROJEKTANT	TERMS CZ s.r.o. Krokova 17/2100, 37006 České Budějovice posta@terms-cz.com		iprojekt info s.r.o. Šeříková 98/8, 637 00 Brno info@iprojekt.info	
STAVBA	OSVĚTLENÍ A ODTAH KOLEKTORU TÁBOR		VYPRACOVAL	ING.ZDENĚK URBAN
			KONTROLOVAL	ING. ZDENĚK URBAN
			SCHVÁLIL	MICHAL KRÍŽ
			DATUM	11/2023
ČÁST	C. SITUACNÍ VÝKRESY		MĚŘITKO	1:250
NÁZEV VÝKRESU	PŮDORIS OSAZENÍ SVĚTEL A ČIDEL TEPLoty		ČÍSLO VÝKRESU	C.3
STUPEŇ	DOKUMENTACE PRO PROVÁDĚNÍ STAVBY	ZAKÁZKOVÉ ČÍSLO	116_24	