


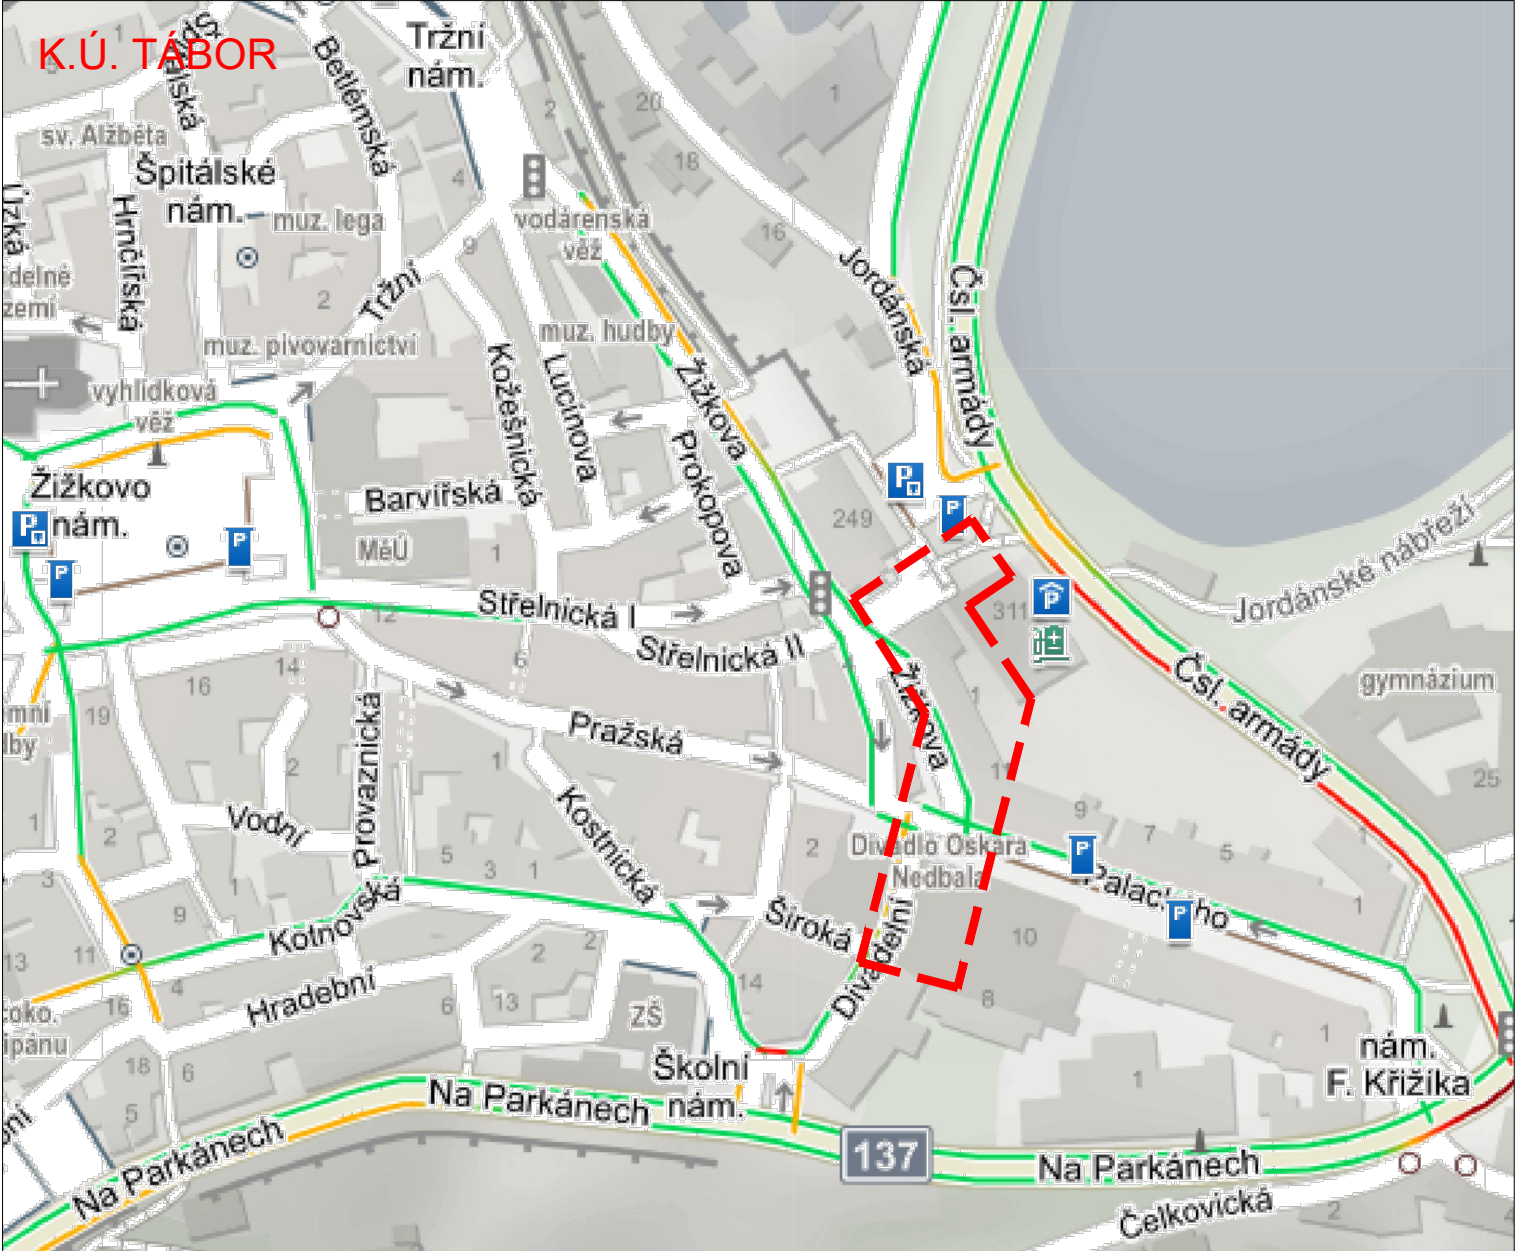

LOKALITA STAVBY

REVIZE	DATUM	NÁZEV	VYPRACOVAL	SCHVÁLIL
INVESTOR	C-Energy Planá s.r.o. Průmyslová 748, 391 02 Planá nad Lužnicí info@c-energy.cz			
GENERÁLNÍ PROJEKTANT iprojekt info s.r.o. Šeříková 98/8, 637 00 Brno info@iprojekt.info				
PROJEKTANT DÍLČÍ ČÁSTI Autorizace : 1004084 - Statika a dynamika staveb, Geotechnika Ing. Martin Špička autorizace v oboru statika a dynamika staveb, č. 29191, v oboru geotechnika, č. 26129				
PROJEKTANT DÍLČÍ ČÁSTI Báňský projektant: Ing. František Menšík Osvědčení č. 2893/2007/01/002				
STAVBA	STAVEBNÍ ÚPRAVY KOLEKTORU		VYPRACOVAL	MARTIN ČIHÁK
ČÁST			KONTROLOVAL	ING. IVOŠ KUPSKÝ
			SCHVÁLIL	ING. IVOŠ KUPSKÝ
			DATUM	10/2024
NÁZEV VÝKRESU	SITUAČNÍ VÝKRES ŠIRŠÍCH VZTAHŮ		MĚŘÍTKO	
STUPEŇ	DOKUMENTACE PRO PROVÁDĚNÍ STAVBY	ZAKÁZKOVÉ ČÍSLO	23_049	ČÍSLO VÝKRESU C.1