


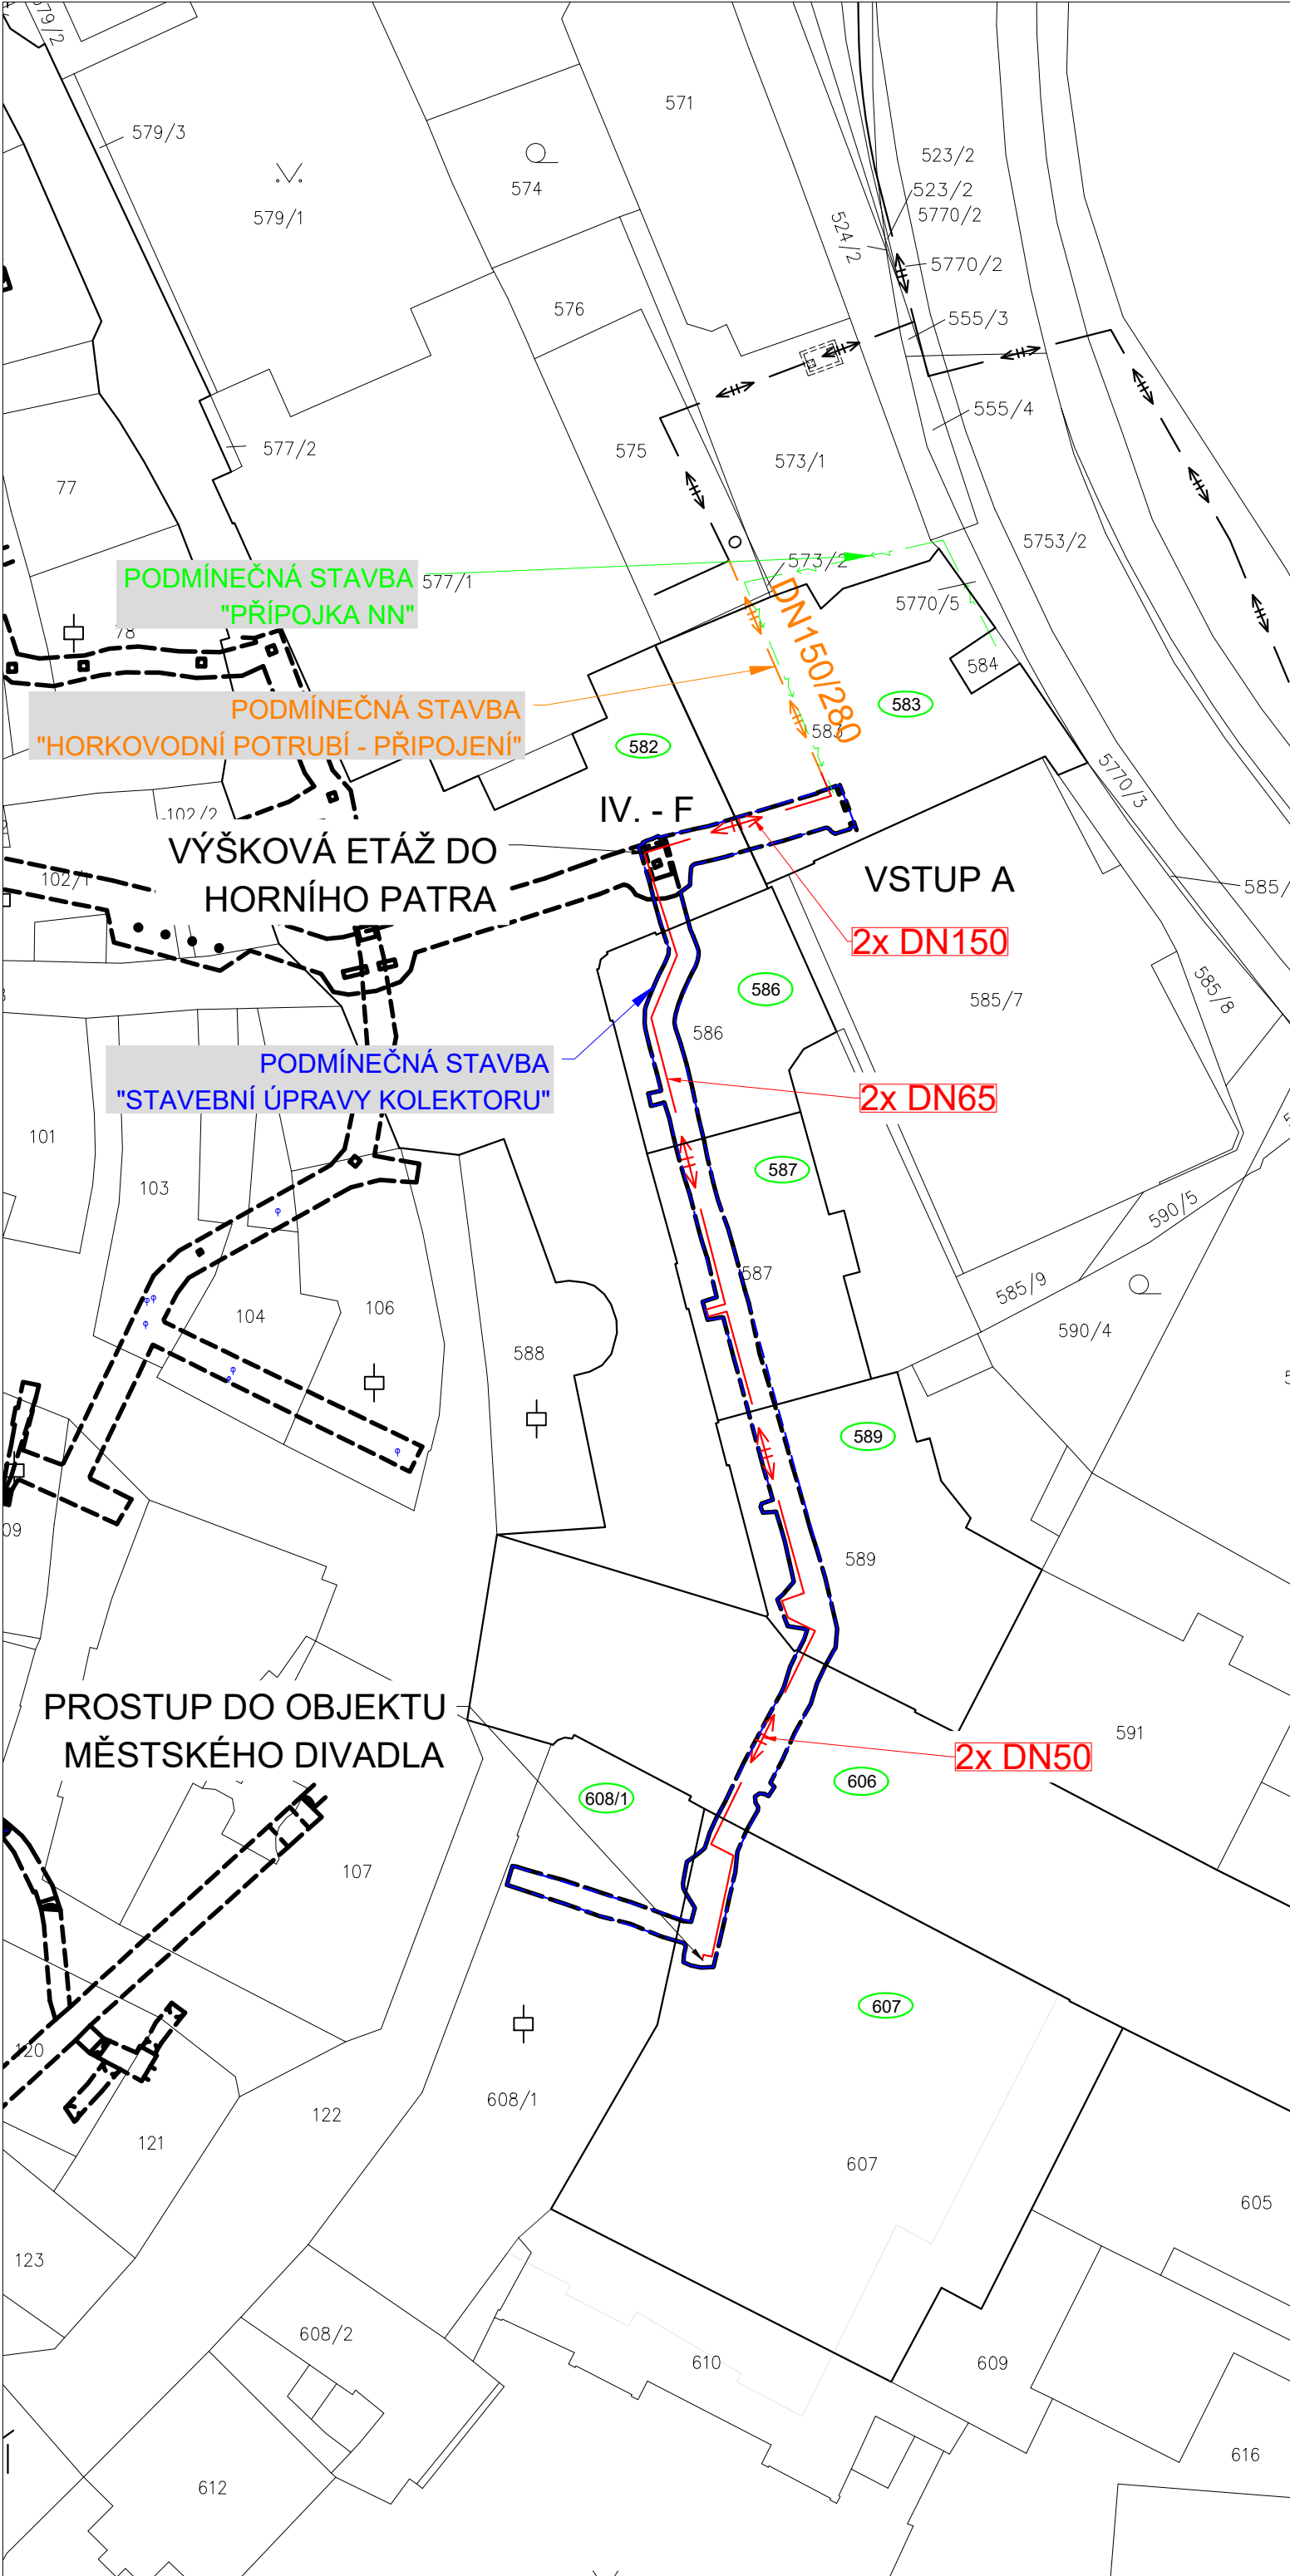

TABULKA VLASTNÍKŮ DOTČENÝCH PARCEL:


Parcelní číslo	Vlastnické právo	Katastrální území
582	Město Tábor, Žižkovo nám. 2/2, 390 01 Tábor	Tábor [764701]
583	Město Tábor, Žižkovo nám. 2/2, 390 01 Tábor	Tábor [764701]
586	Orlík Ivan, Ke kopečku 1010, Dubeč, 107 00 Praha 10	Tábor [764701]
587	Benešová Jana, Žižkova 611/1, 390 01 Tábor	Tábor [764701]
	Bohumil Kubec.cz s.r.o., Špitálské nám. 281/2, 390 01 Tábor	
	Geleta Martin Ing. DiS., Sokolovská 570/310, Vysočany, 190 00 Praha 9	
	SJM Hozman Martin a Hozmanová Hana, Průběžná 18, Čekanice, 390 02 Tábor	
	Kejř Libor, Luční 329, Klokoty, 390 03 Tábor	
	Kolářová Milena, V Cihelnách 102, Náchod, 390 03 Tábor	
	Krýdová Hana, Sládkova 476/3, Bubeneč, 170 00 Praha 7	
	Noháč Jan Ing., Okružní 396, 252 50 Vestec	
	Papula Jiří Mgr., Molákova 577/34, Karlín, 186 00 Praha 8	
	Smetanová Magdalena Ing., Na okruhu 392/7, Písnice, 142 00 Praha 4	
	SJM Zeman David Ing. a Zemanová Veronika Ing., Palackého 351/6, 390 01 Tábor	
	Zikmund Tomáš Ing., Žižkova 611/1, 390 01 Tábor	
	Zikmundová Kateřina, Žižkova 611/1, 390 01 Tábor	
589	VERTICAL GROUP s.r.o., Husovo nám. 529/6, 390 02 Tábor	Tábor [764701]
606	Město Tábor, Žižkovo nám. 2/2, 390 01 Tábor	Tábor [764701]
607	Divadlo Oskara Nedbala Tábor, Divadelní 218/2, 390 01 Tábor	Tábor [764701]
608/1	Město Tábor, Žižkovo nám. 2/2, 390 01 Tábor	Tábor [764701]

LEGENDA TEPELNÝCH SÍTÍ:

- OSA NOVÉ HORKOVODNÍ PŘÍPOJKY VEDENÁ KOLEKTOREM
- PODMÍNEČNÁ STAVBA "HORKOVODNÍ POTRUBÍ - PŘIPOJENÍ"
- PODMÍNEČNÁ STAVBA "STAVEBNÍ ÚPRAVY KOLEKTORU"
- PODMÍNEČNÁ STAVBA "PŘÍPOJKA NN"
- TĚLESO KOLEKTORU
- OSA HORKOVODU TÁBOR ZÁPAD
- DIMENZE NOVÉHO HORKOVODNÍHO POTRUBÍ
- DIMENZE STÁVAJÍCÍHO HORKOVODNÍHO POTRUBÍ

LEGENDA PLOCH:

- OBJEKT MĚSTSKÉHO DIVADLA
- DOTČENÁ PARCELA V K.Ú. TÁBOR

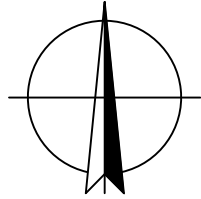

REVIZE	DATUM	NÁZEV	VYPRACOVAL	SCHVÁLIL
INVESTOR C-Energy Planá s.r.o. Průmyslová 748, 391 02 Planá nad Lužnicí info@c-energy.cz				
GENERÁLNÍ PROJEKTANT iprojekt info s.r.o. Šefíková 98/8, 637 00 Brno info@iprojekt.info				
PROJEKTANT DÍLČÍ ČÁSTI Autorizace : 1004084 - Statika a dynamika staveb, Geotechnika Ing. Martin Špička autorizace v oboru statika a dynamika staveb, č. 29191, v oboru geotechnika, č. 26129				
PROJEKTANT DÍLČÍ ČÁSTI Báňský projektant: Ing. František Menšík Osvědčení č. 2893/2007/01/002				
STAVBA	STAVEBNÍ ÚPRAVY KOLEKTORU		VYPRACOVAL	MARTIN ČIHÁK
			KONTROLOVAL	ING. IVOŠ KUPSKÝ
			SCHVÁLIL	ING. IVOŠ KUPSKÝ
ČÁST	C. SITUAČNÍ VÝKRESY		DATUM	10/2024
NÁZEV VÝKRESU	KATASTRÁLNÍ SITUAČNÍ VÝKRES		MĚŘÍTKO	1:500
STUPEŇ	DOKUMENTACE PRO PROVÁDĚNÍ STAVBY	ZAKÁZKOVÉ ČÍSLO	23_049	ČÍSLO VÝKRESU
				C.2