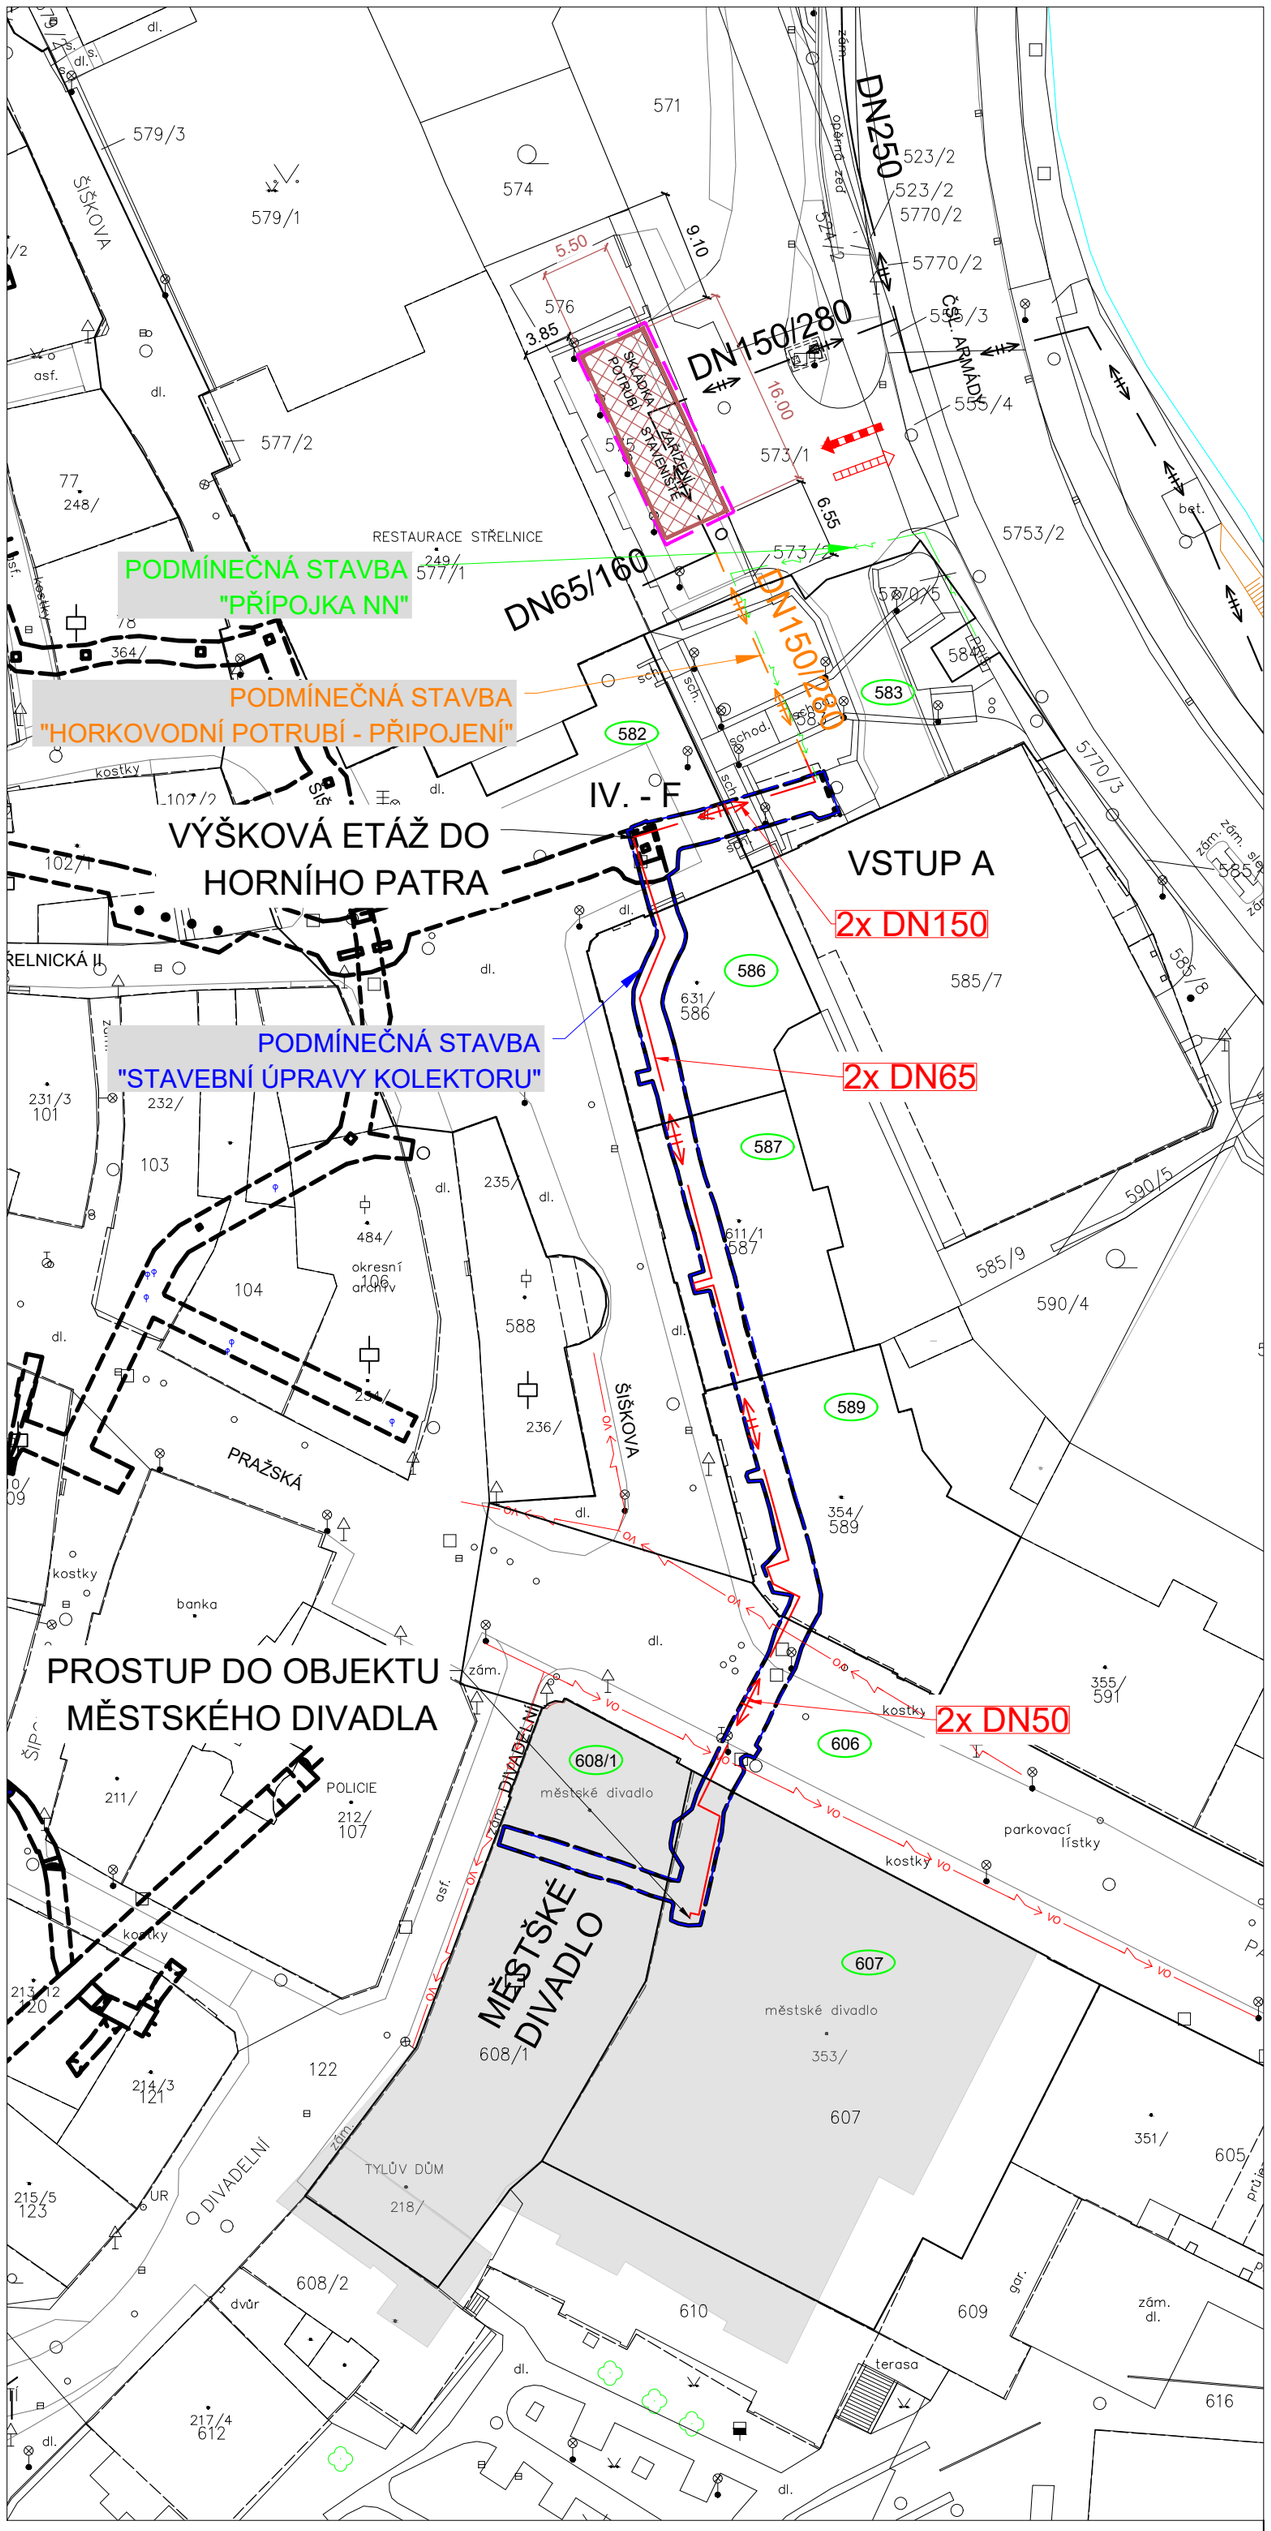

LEGENDA TEPELNÝCH SÍTÍ:

	OSA NOVÉ HORKOVODNÍ PŘÍPOJKY VEDENÁ KOLEKTOREM
	PODMÍNEČNÁ STAVBA "HORKOVODNÍ POTRUBÍ - PŘIPOJENÍ"
	PODMÍNEČNÁ STAVBA "STAVEBNÍ ÚPRAVY KOLEKTORU"
	PODMÍNEČNÁ STAVBA "PŘÍPOJKA NN"
	TĚLESO KOLEKTORU
	OSA HORKOVODU TÁBOR ZÁPAD
2x DN50/140	DIMENZE NOVÉHO HORKOVODNÍHO POTRUBÍ
2x DN150/280	DIMENZE STÁVAJÍCÍHO HORKOVODNÍHO POTRUBÍ

LEGENDA PLOCH:

	OBJEKT MĚSTSKÉHO DIVADLA
XXX	DOTČENÁ PARCELA V K.Ú. TÁBOR

LEGENDA ORGANIZACE VÝSTAVBY:

	HRANICE ZAŘÍZENÍ STAVENIŠTĚ
	PŘÍJEZD VOZIDEL
	ODJEZD VOZIDEL

REVIZE	DATUM	NÁZEV	VYPRACOVAL	SCHVÁLIL

INVESTOR
C-Energy Planá s.r.o.
Průmyslová 748, 391 02 Planá nad Lužnicí
info@c-energy.cz

GENERÁLNÍ PROJEKTANT
iprojekt info s.r.o.
Šeříková 98/8, 637 00 Brno
info@iprojekt.info

PROJEKTANT DÍLČÍ ČÁSTI
Autorizace : 1004084 - Statika a dynamika staveb, Geotechnika
Ing. Martin Špička
autorizace v oboru statika a dynamika staveb, č. 29191, v oboru geotechnika, č. 26129

PROJEKTANT DÍLČÍ ČÁSTI
Báňský projektant:
Ing. František Menšík
Osvědčení č. 2893/2007/01/002

STAVBA	**STAVEBNÍ ÚPRAVY KOLEKTORU**	VYPRACOVAL	MARTIN ČIHÁK
		KONTROLOVAL	ING. IVOŠ KUPSKÝ
		SCHVÁLIL	ING. IVOŠ KUPSKÝ
ČÁST	C. SITUAČNÍ VÝKRESY	DATUM	10/2024
NÁZEV VÝKRESU	**KOORDINAČNÍ SITUAČNÍ VÝKRES**	MĚŘÍTKO	1:500
STUPEŇ	DOKUMENTACE PRO PROVÁDĚNÍ STAVBY	ZAKÁZKOVÉ ČÍSLO 23_049	ČÍSLO VÝKRESU C.3

ČÍSLO PARÉ