



3. Šachta do vrchního horizontu - odstranit zkorodované zbytky armatur, shnilé výdřevy, staticky zajistit, osadit nové lezné oddělení

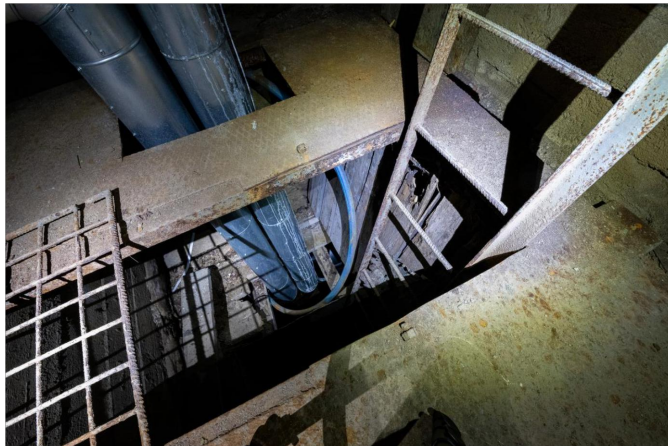


4. Nedokončená kanalizace - odstranit provizorní zakrytí, stavebně dokončit, nebo zakonzervovat a srovnat do nivelety počvy

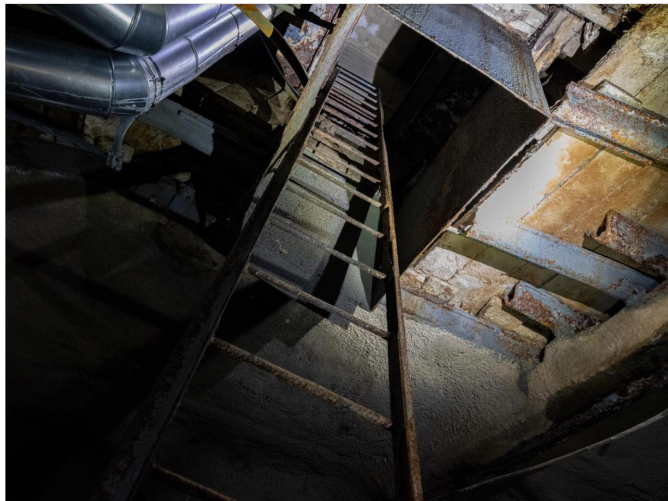

5. Vyústění šachet na povrch - stavebně dokončit, staticky zajistit a uzavřít poklopy s bezpečnostním uzávěrem, šachty vystrojit lezným oddělením



6. Šachta vrchní horizont, doplnit bezpečnostní uzávěr, vystrojit lezné oddělení

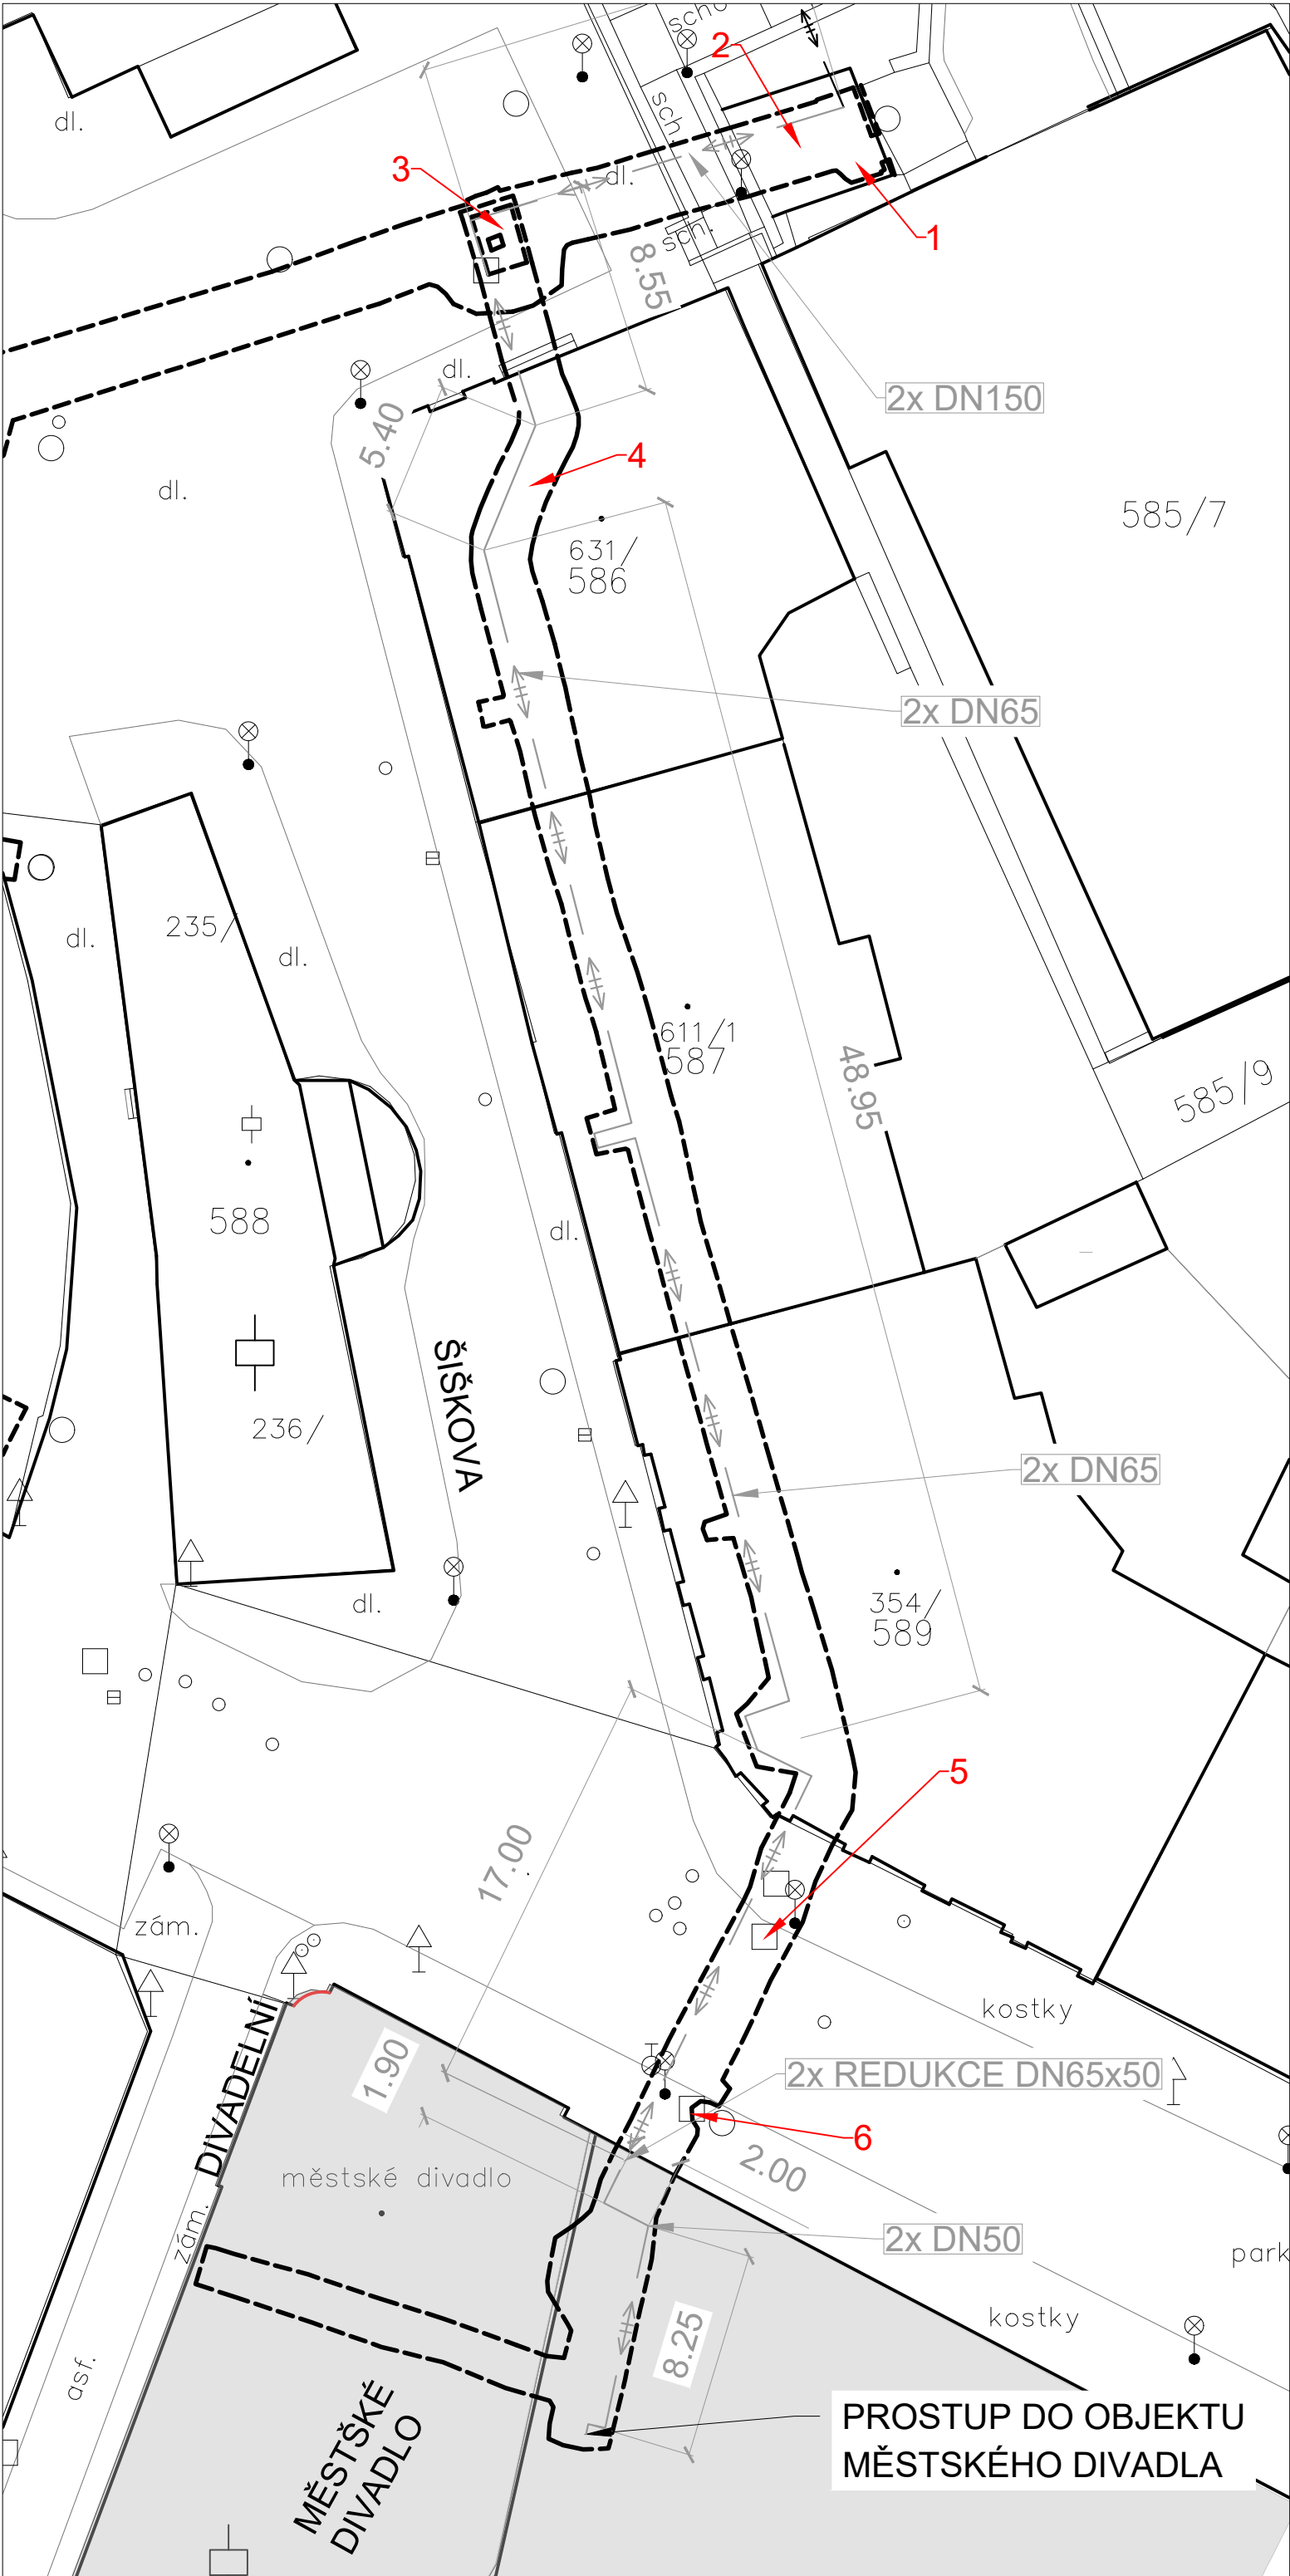

1. Vstup "východ" - odstranit nefunkční rozvod stlačeného vzduchu z období stavby, zaslepit prostupy, revize vstupních dveří a jejich zajištění



2. Vstupní část a navazující části chodeb v celém kolektoru - zpevnit počvu, odstranit kolejiště, příp. využít pro manipulaci - zapustit kolejiště do počvy chodby



LEGENDA TEPELNÝCH SÍTÍ:

- OSA NOVÉ HORKOVODNÍ PŘÍPOJKY VEDENÁ KOLEKTOREM
- OSA HORKOVODU TÁBOR ZÁPAD
- TĚLESO KOLEKTORU
- 2x DN50/140 DIMENZE NOVÉHO HORKOVODNÍHO PI POTRUBÍ
- 2x DN150/280 DIMENZE STÁVAJÍCÍHO HORKOVODNÍHO PI POTRUBÍ

LEGENDA PLOCH:

- STÁVAJÍCÍ OBJEKTY
- OBJEKT MĚSTSKÉHO DIVADLA

DÉLKA TRASY V KOLEKTORU DLE DIMENZE:

- 1x DN150 - 16 m
- 1x DN65 - 95 m
- 1x DN50 - 18 m

REVIZE	DATUM	NÁZEV	VYPRACOVAL	SCHVÁLIL	
INVESTOR C-Energy Planá s.r.o. Průmyslová 748, 391 02 Planá nad Lužnicí info@c-energy.cz					
GENERÁLNÍ PROJEKTANT iprojekt info s.r.o. Šefíková 98/8, 637 00 Brno info@iprojekt.info					
PROJEKTANT DÍLČÍ ČÁSTI Autorizace : 1004084 - Statika a dynamika staveb, Geotechnika Ing. Martin Špička autorizace v oboru statika a dynamika staveb, č. 29191, v oboru geotechnika, č. 26129					
PROJEKTANT DÍLČÍ ČÁSTI Báňský projektant: Ing. František Menšík Osvědčení č. 2893/2007/01/002					
STAVBA	STAVEBNÍ ÚPRAVY KOLEKTORU		VYPRACOVAL	MARTIN ČIHÁK	
			KONTROLOVAL	ING. IVOŠ KUPSKÝ	
			SCHVÁLIL	ING. IVOŠ KUPSKÝ	
ČÁST	D. DOKUMENTACE OBJEKTU		DATUM	10/2024	ČÍSLO PARÉ
NÁZEV VÝKRESU	SITUACE		MĚŘITKO	1:250	
STUPEŇ	DOKUMENTACE PRO PROVÁDĚNÍ STAVBY	ZAKÁZKOVÉ ČÍSLO	23_049	ČÍSLO VÝKRESU	