



PŮDORYS
SPODNÍ PATRO KOLEKTORU

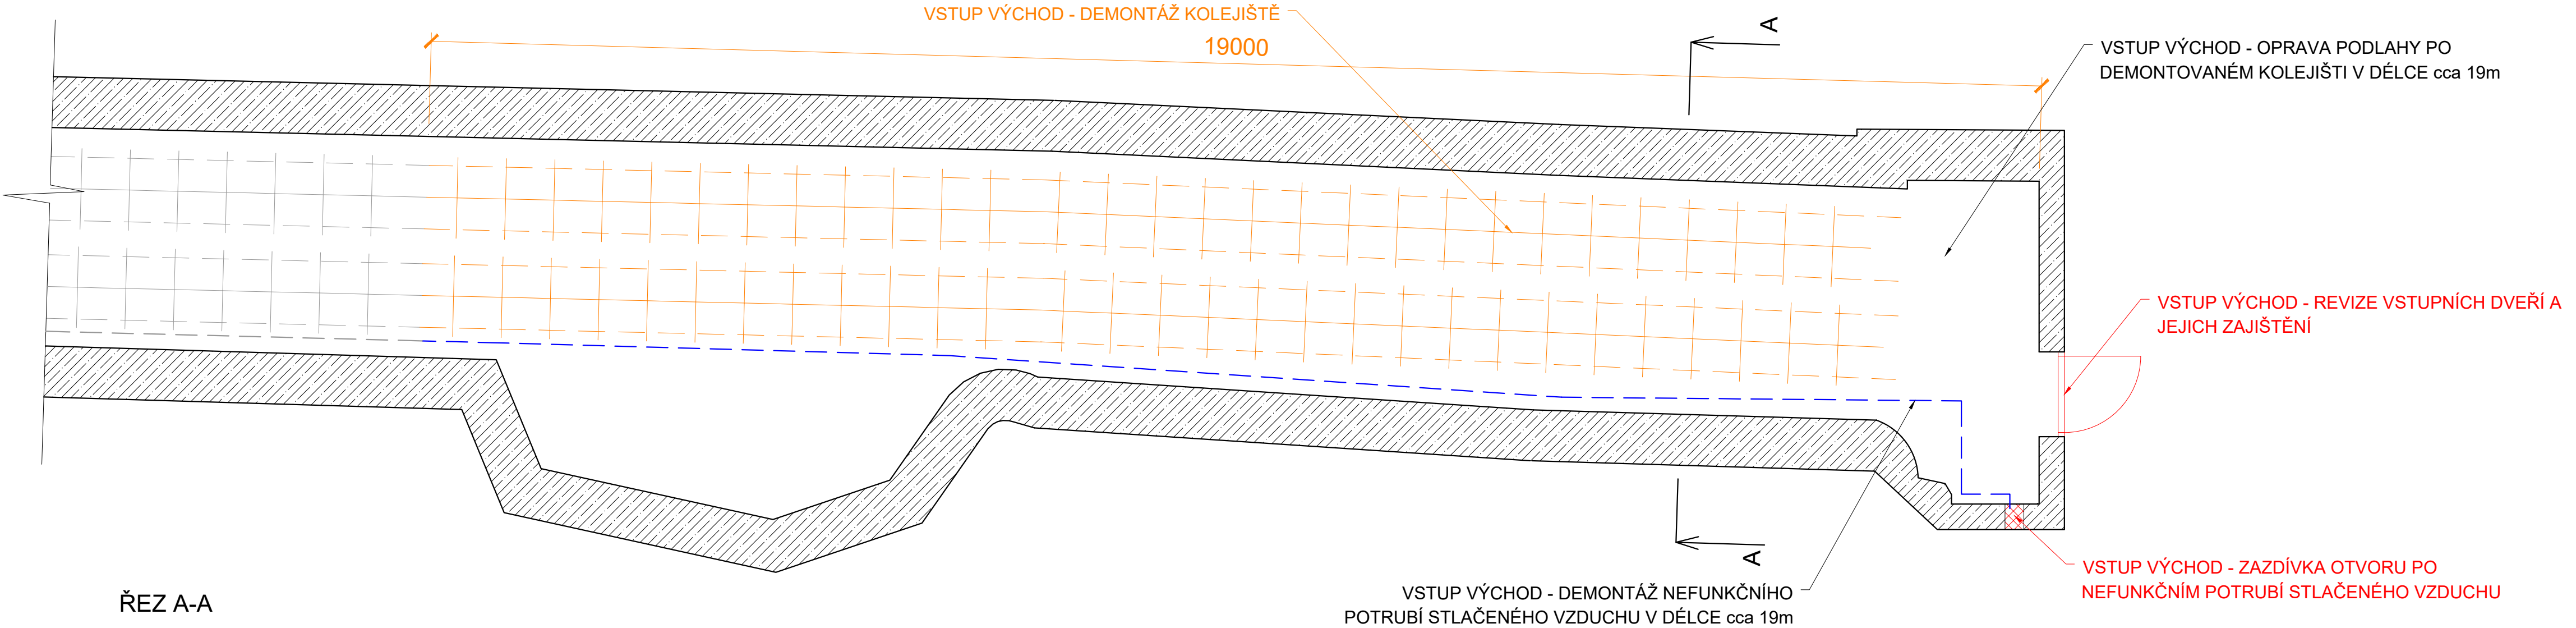

ŘEZ A-A

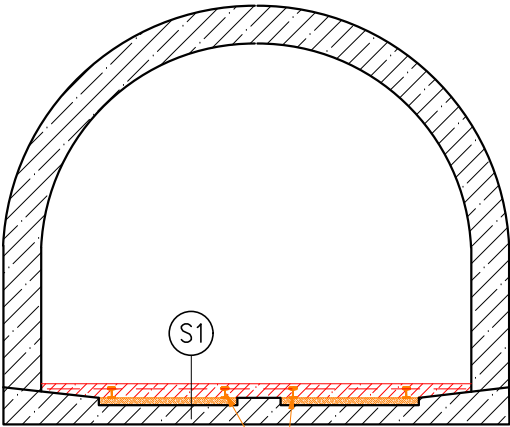

VSTUP VÝCHOD - DEMONTÁŽ KOLEJIŠTĚ

SKLADBA PODLAHY - S1

- VYSOKOPEVNOSTNÍ CEMENTOVÝ POTĚR 30 MM
- BETON + KARI SIŤ 150/150/6 100–120 MM
- STÁVAJÍCÍ PODLAHOVÁ BETONOVÁ KONSTRUKCE

LEGENDA

- TĚLESO KOLEKTORU
- CIHELNÁ ZAZDÍVKA STÁVAJÍCÍHO PROSTUPU
- NOVÁ BETONOVÁ PODLAHA POČVY – BETON C20/25
- STÁVAJÍCÍ KOLEJIŠTĚ
- DEMONTOVANÉ KOLEJIŠTĚ

REVIZE	DATUM	NÁZEV	VYPRACOVAL	SCHVÁLIL	
INVESTOR C-Energy Planá s.r.o. Průmyslová 748, 391 02 Planá nad Lužnicí info@c-energy.cz 					
GENERÁLNÍ PROJEKTANT iprojekt info s.r.o. Šeříková 98/8, 637 00 Brno info@iprojekt.info					
PROJEKTANT DÍLČÍ ČÁSTI Autorizace : 1004084 - Statika a dynamika staveb, Geotechnika Ing. Martin Špička autorizace v oboru statika a dynamika staveb, č. 29191, v oboru geotechnika, č. 26129					
PROJEKTANT DÍLČÍ ČÁSTI Báňský projektant: Ing. František Menšík Osvědčení č. 2893/2007/01/002					
STAVBA	STAVEBNÍ ÚPRAVY KOLEKTORU		VYPRACOVAL	MARTIN ČIHÁK	
			KONTROLOVAL	ING. IVOŠ KUPSKÝ	
			SCHVÁLIL	ING. IVOŠ KUPSKÝ	
ČÁST	D. DOKUMENTACE OBJEKTU		DATUM	10/2024	ČÍSLO PARÉ
NÁZEV VÝKRESU	STAVEBNÍ ÚPRAVY č. 1,2		MĚŘITKO	1:50	
STUPEŇ	DOKUMENTACE PRO PROVÁDĚNÍ STAVBY	ZAKÁZKOVÉ ČÍSLO	23_049	ČÍSLO VÝKRESU	03