


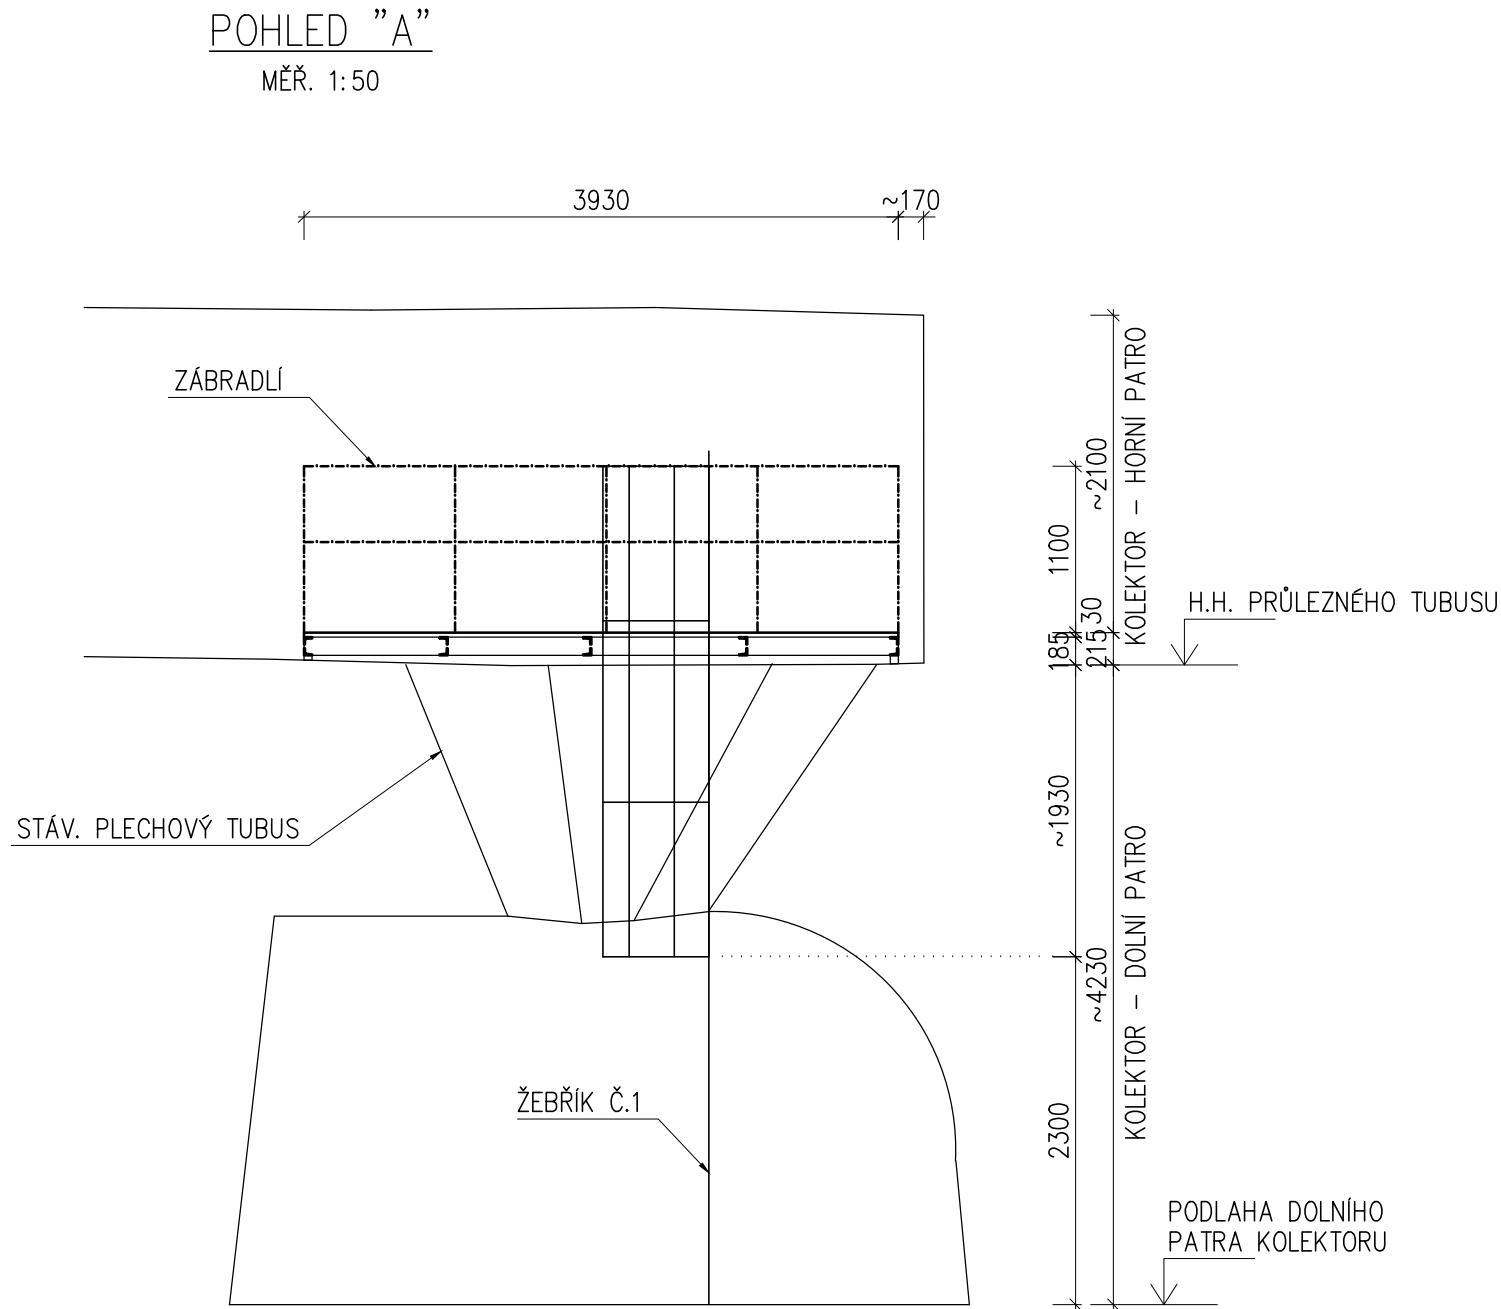

VÝKAZ MATERIÁLU

KS	PROFIL	ŠÍŘKA	DĚLKA	HMOTNOST VKG		MATERIÁL	POZNÁMKA
		mm	mm	kg/m (m²)	CELKEM		
	Přestupní plošina						
5	U 120		2200	13,40	147,40	S 235	Plošina
10	U 120		150	13,40	20,10	S 235	Plošina
12	U 120		1000	13,40	160,80	S 235	Plošina
4	U 120		1100	13,40	58,96	S 235	Plošina
12	L 50x50x5		1200	3,77	54,29	S 235	Plošina
1	ROŠT SP 230-34/38-3	2200	4000	21,50	189,20	S 235	Plošina
13	TR ϕ 44,5x3,2		1200	3,26	50,86	S 235	Zábradlí
1	TR ϕ 44,5x3,2		10200	3,26	33,25	S 235	Zábradlí
1	TR ϕ 28x2,6		10200	1,63	16,63	S 235	Zábradlí
1	PLO 100x5		10200	3,93	40,09	S 235	Zábradlí
2	TR ϕ 76x4		6000	7,10	85,20	S 235	Žebřík
21	KR 20		400	2,47	20,71	S 235	Žebřík
4	PLO 50x8		2000	3,14	25,12	S 235	Žebřík
5	PLO 50x5		4000	1,96	39,20	S 235	Žebřík
Hmotnost				941,80 kg			
Přidavek 20%				188,36 kg			
Hmotnost celkem				1130,16 kg			

POZNÁMKY:

- TATO DOKUMENTACE SLOUŽÍ JAKO NÁVRH TVARU ŘEŠENÍ LEZNÉHO ODDĚLENÍ.
- VEŠKERÉ ROZMĚRY JSOU PROJEKTOVÝM PŘEDPOKLADEM.
- PŘED ZAPOČETÍM PRACÍ NA DALŠÍM STUPNI PROJEKTU JE NEZBYTNÉ OVĚŘIT SKUTEČNÉ ROZMĚRY VEŠKERÝCH SOUVISEJÍCÍCH OBJEKTŮ A SOUVISEJÍCÍ STAVBY KOLEKTORU.
- VEŠKERÉ ROZMĚRY A DIMENZE PROFILŮ JE NEZBYTNÉ OVĚŘIT STATICKÝM POSUDKEM A TO PO ZAMĚŘENÍ STÁVAJÍCÍHO STAVU KOLEKTORU.

VŠECHNY POUŽITÉ MATERIÁLY MUSÍ SPLŇOVAT POŽADAVKY TECHNICKÝCH NOREM A PŘÍSLUŠNÉ LEGISLATIVY ČESKÉ REPUBLIKY.

VŠECHNY VÝROBKY MUSÍ BÝT POUŽITY V SOULADU S TECHNICKÝMI LISTY VÝROBKŮ



JAKOST OCELI S235

TŘÍDA PROVEDENÍ DLE ČSN EN 1090–2–2009, EXC2

(VÝROBNÍ SKUPINA "B" DLE ČSN 73 2601)

SPOJOVACÍ MATERIÁL TŘÍDY 8.8 ... POZINK.

POVRCHOVÁ ÚPRAVA: 2x ZÁKLADNÍ + 1x SYNTETICKÝ + 2x VRCHNÍ NÁTĚR

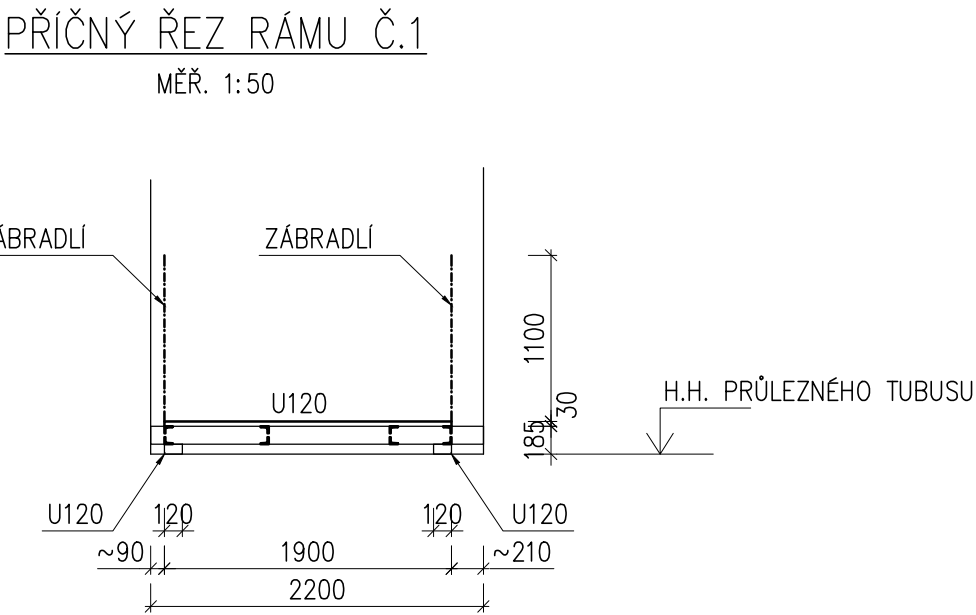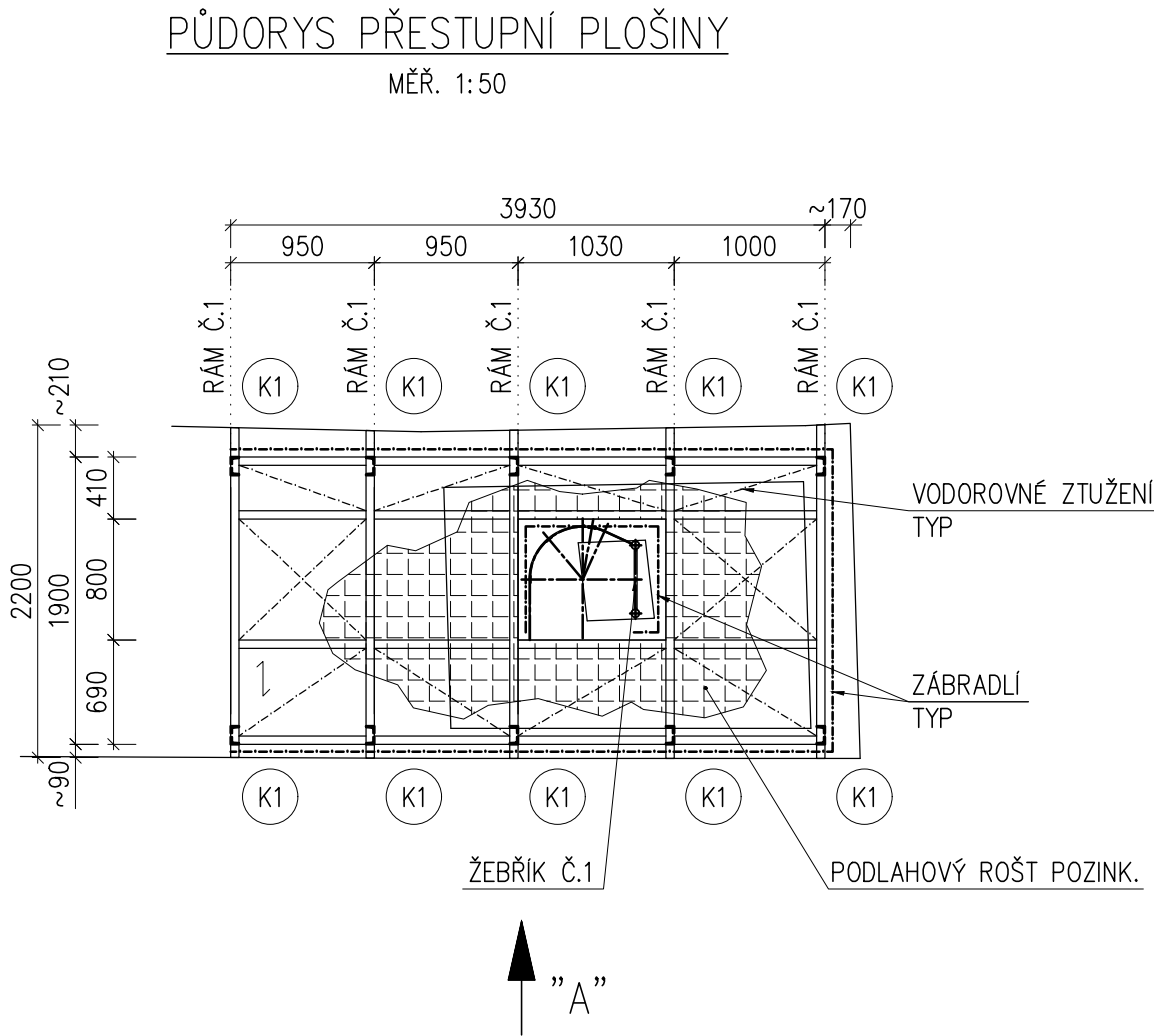

DIMENZE PROFILŮ

- NOSNÁ OCEL. K–CE PLOŠINY: U120
- VODOROVNÉ ZTUŽENÍ: L50x5
- POUŽITÉ ROŠTY SP 230–34/38–3 POZINKOVANÉ
- ZÁBRADLÍ (TRUBKOVÉ):
 - SLOUPEK: TR ϕ 44,5x3,2
 - HORNÍ MADLO: TR ϕ 44,5x3,2
 - STŘEDNÍ MADLO: TR ϕ 28x2,6
 - OKOPNÍK: PLO 100x5

ŽEBŘÍK Č.1

- ŠTĚŘÍN: TR ϕ 76x4
- PŘÍČLE: KR20
- OCHR. KOŠ (OBRUBA): PLO 50x8
- OCHR. KOŠ (SVISLÝ PÁSEK): PLO 50x5

REVIZE	DATUM	NÁZEV	VYPRACOVAL	SCHVÁLIL
INVESTOR	C-Energy Planá s.r.o. Průmyslová 748, 391 02 Planá nad Lužnicí info@c-energy.cz			
GENERÁLNÍ PROJEKTANT	iprojekt info s.r.o. Šefíková 98/8, 637 00 Brno info@iprojekt.info			
PROJEKTANT DÍLČÍ ČÁSTI	Autorizace : 1004084 - Statika a dynamika staveb, Geotechnika Ing. Martin Špička autorizace v oboru statika a dynamika staveb, č. 29191, v oboru geotechnika, č. 26129			
PROJEKTANT DÍLČÍ ČÁSTI	Báňský projektant: Ing. František Menšík Osvědčení č. 2893/2007/01/002			
STAVBA	STAVEBNÍ ÚPRAVY KOLEKTORU		VYPRACOVAL	N. VRÁTNÝ
			KONTROLOVAL	MARTIN ČIHÁK
			SCHVÁLIL	ING. IVOŠ KUPSKÝ
ČÁST	D. DOKUMENTACE OBJEKTU		DATUM	10/2024
NÁZEV VÝKRESU	STAVEBNÍ ÚPRAVY č. 3		MĚŘÍTKO	1:50
STUPEŇ	DOKUMENTACE PRO PROVÁDĚNÍ STAVBY	ZAKÁZKOVÉ ČÍSLO	23_049	ČÍSLO VÝKRESU
				04