



PŮDORYS

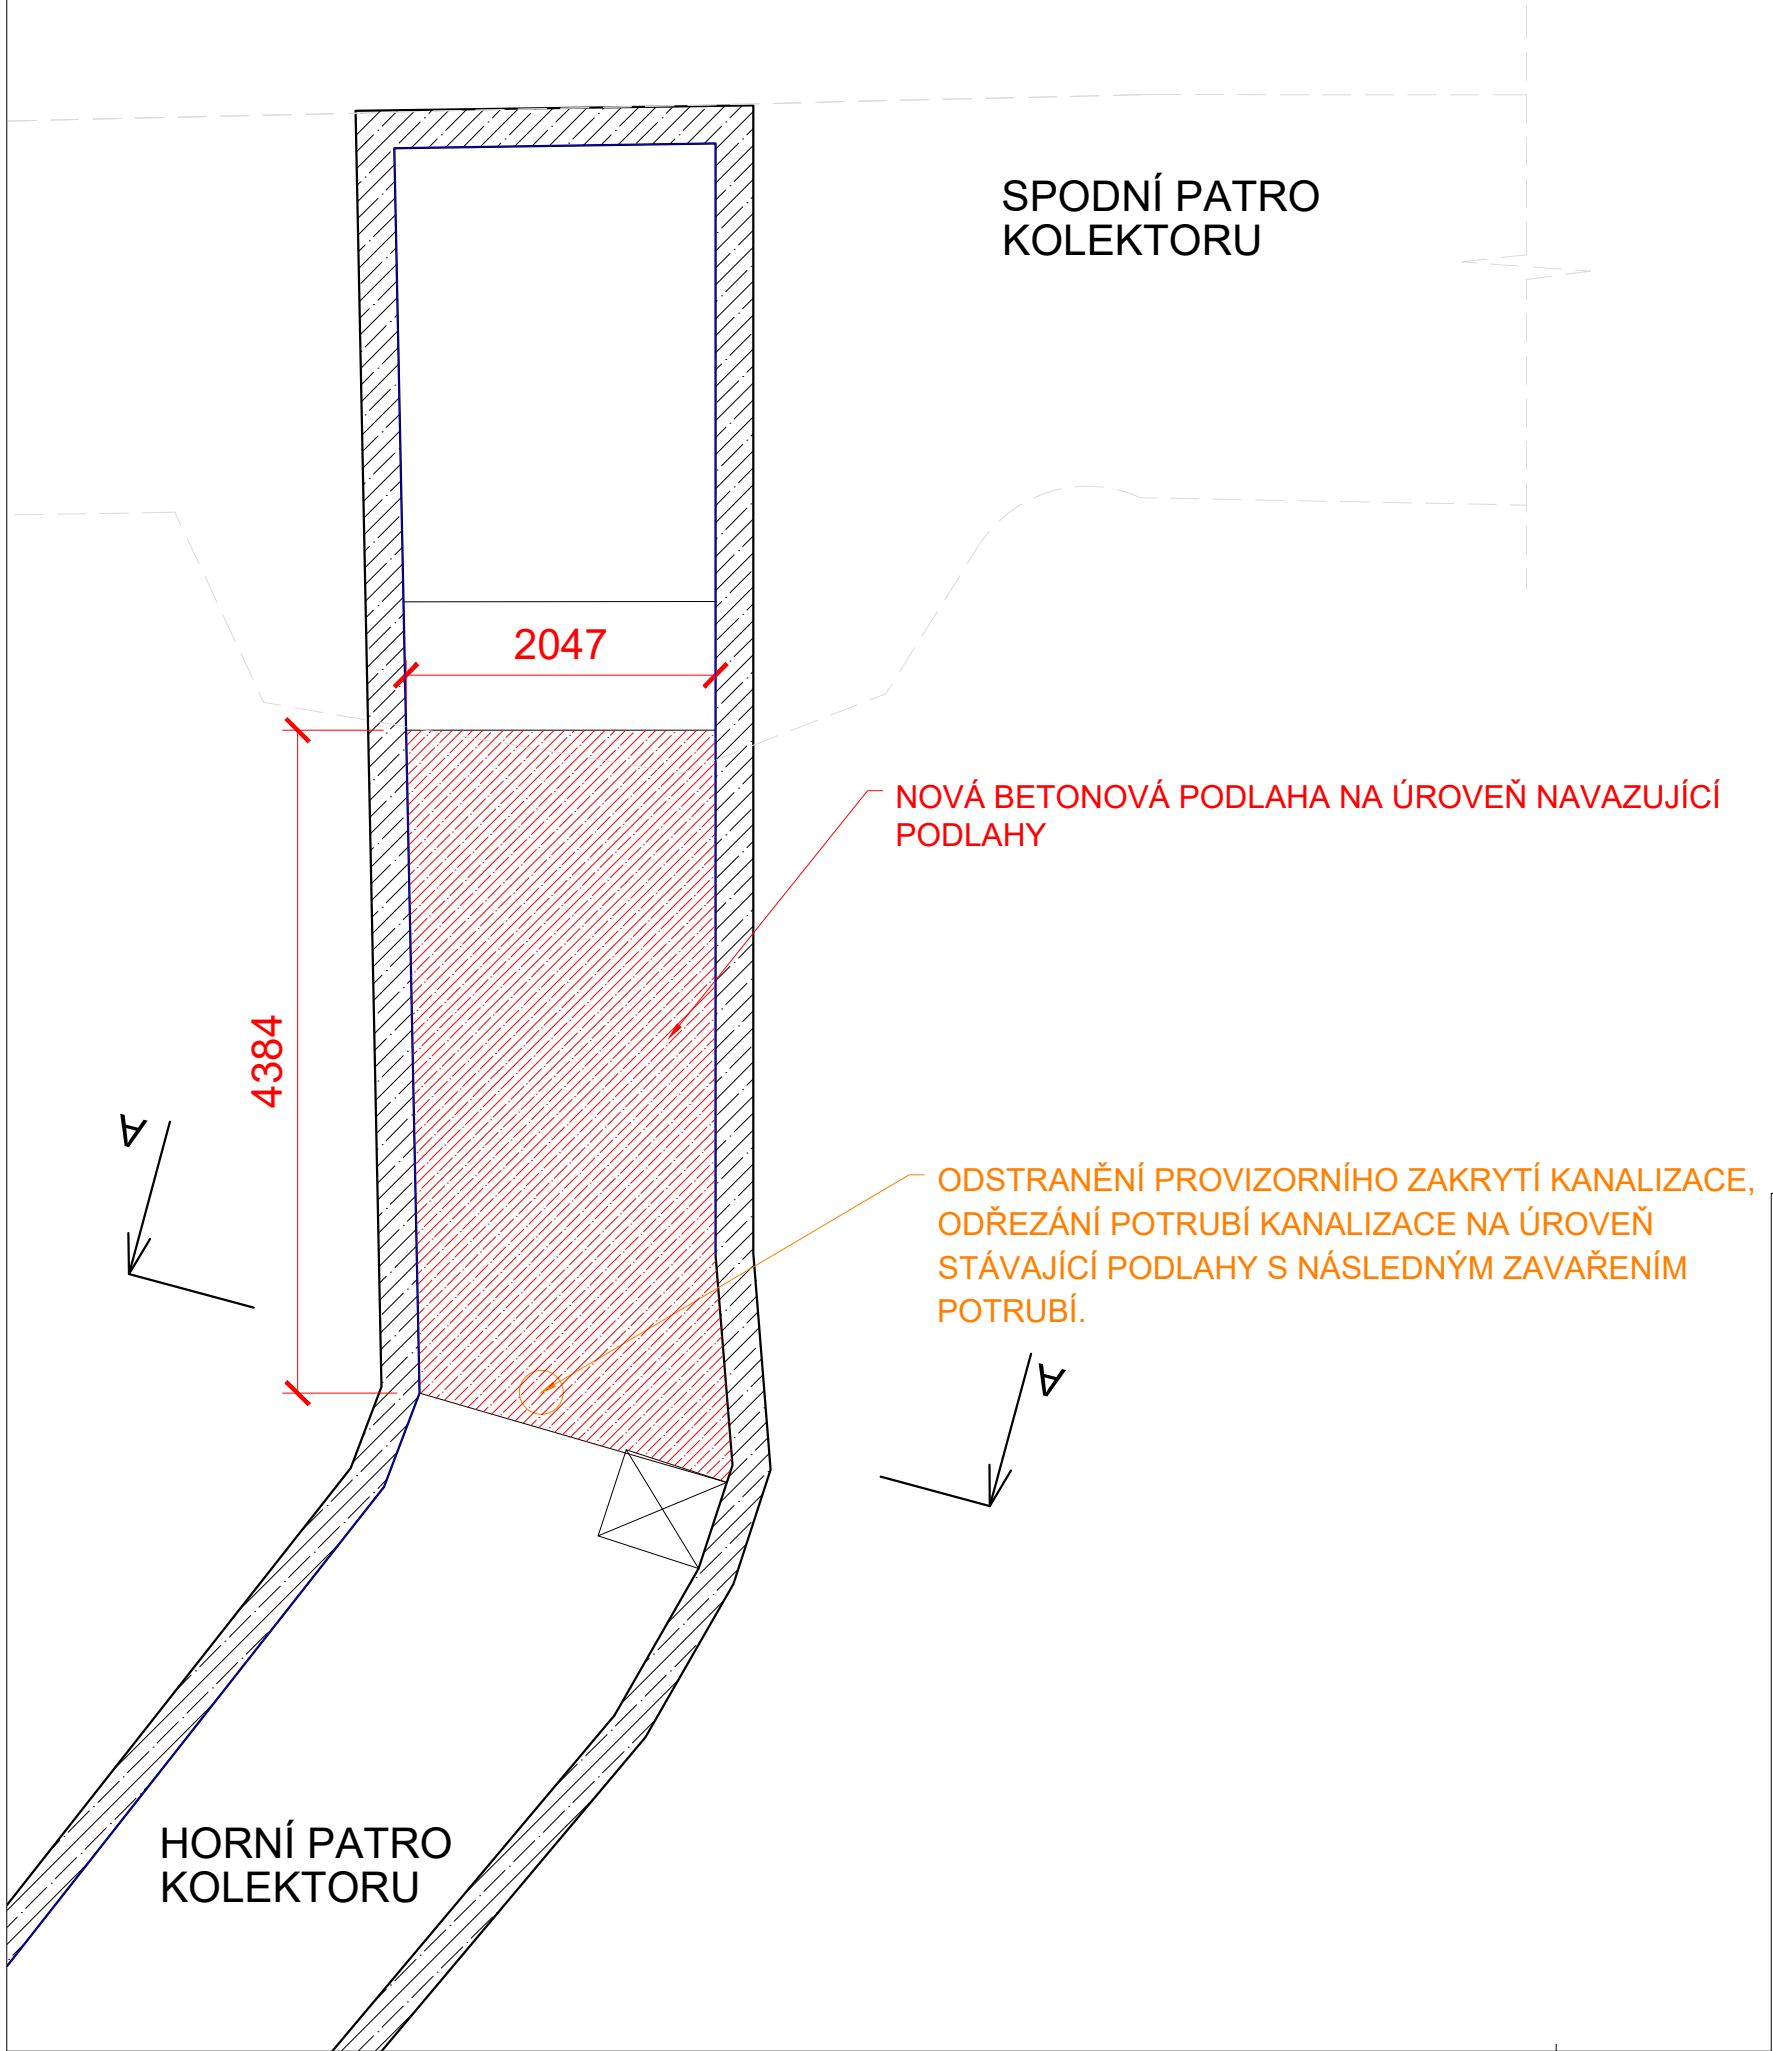

ŘEZ A-A

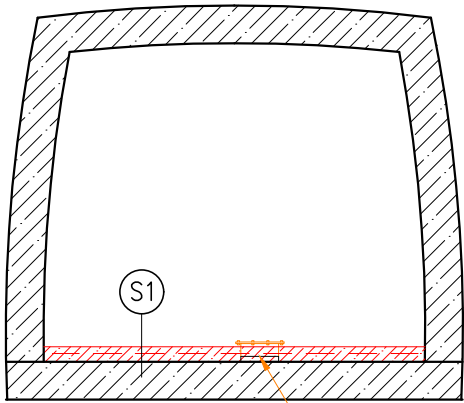

SKLADBA PODLAHY - S1

- VYSOKOPEVNOSTNÍ CEMENTOVÝ POTĚR 30 MM
- BETON + KARI SIŤ 150/150/6 70 MM
- STÁVAJÍCÍ PODLAHOVÁ BETONOVÁ KONSTRUKCE

ODSTRANĚNÍ PROVIZORNÍHO ZAKRYTÍ KANALIZACE, ODŘEZÁNÍ POTRUBÍ KANALIZACE NA ÚROVEŇ STÁVAJÍCÍ PODLAHY S NÁSLEDNÝM ZAVAŘENÍM POTRUBÍ.

LEGENDA

- TĚLESO KOLEKTORU
- NOVÁ BETONOVÁ PODLAHA POČVY – BETON C20/25
- RUŠENÉ KANALIZAČNÍ POTRUBÍ

| REVIZE   | DATUM | NÁZEV                     | VYPRACOVAL                      | SCHVÁLIL            |
|---|-------|---------------------------|---------------------------------|---------------------|
| INVESTOR<br>C-Energy Planá s.r.o.<br>Průmyslová 748, 391 02 Planá nad Lužnicí<br>info@c-energy.cz   |       |                           |                                 |                     |
| GENERÁLNÍ PROJEKTANT<br>iprojekt info s.r.o.<br>Šeříková 98/8, 637 00 Brno<br>info@iprojekt.info   |       |                           |                                 |                     |
| PROJEKTANT DÍLČÍ ČÁSTI<br>Autorizace : 1004084 - Statika a dynamika staveb, Geotechnika<br>Ing. Martin Špička<br>autorizace v oboru statika a dynamika staveb, č. 29191, v oboru geotechnika, č. 26129 |       |                           |                                 |                     |
| PROJEKTANT DÍLČÍ ČÁSTI<br>Báňský projektant:<br>Ing. František Menšík<br>Osvědčení č. 2893/2007/01/002                                                                                                 |       |                           |                                 |                     |
| STAVBA<br><b>STAVEBNÍ ÚPRAVY KOLEKTORU</b>   |       |                           | VYPRACOVAL<br>MARTIN ČIHÁK      | ČÍSLO PARÉ          |
|   |       |                           | KONTROLOVAL<br>ING. IVOŠ KUPSKÝ |                     |
|   |       |                           | SCHVÁLIL<br>ING. IVOŠ KUPSKÝ    |                     |
| ČÁST<br>D. DOKUMENTACE OBJEKTU   |       |                           | DATUM<br>10/2024                |                     |
| NÁZEV VÝKRESU<br><b>STAVEBNÍ ÚPRAVY č. 4</b>   |       |                           | MĚŘÍTKO<br>1:50                 | ČÍSLO VÝKRESU<br>05 |
| STUPEŇ<br>DOKUMENTACE PRO PROVÁDĚNÍ STAVBY   |       | ZAKÁZKOVÉ ČÍSLO<br>23_049 | ČÍSLO VÝKRESU<br>05             |                     |