


ŽEBŘÍK Č.5

ŽEBŘÍK Č.6

MĚŘ. 1:50

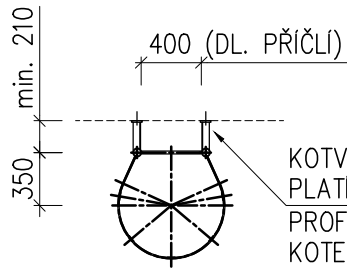

KOTVENÍ DO ŽB STĚN
PLATÍ PRO OBA ŠTĚŘINY
PROFIL: L50x5
KOTEVNÍ PLECH: P10
KOTEVNÍ ŠROUB: M12 ... 8.8
VÝŠKOVÁ ROZTEČ KOTVENÍ MAX. 7,2 m

ŽEBŘÍK Č.5, Č.6 ... dl. 8,0m

- ŠTĚŘIN: TR ϕ 76x4
- PŘÍČLE: KR20
- OCHR. KOŠ (OBRUBA): PLO 50x8
- OCHR. KOŠ (SVISLÝ PÁSEK): PLO 50x5

POZNÁMKY:

1. TATO DOKUMENTACE SLOUŽÍ JAKO NÁVRH TVARU ŘEŠENÍ LEZNÉHO ODDĚLENÍ.
2. VEŠKERÉ ROZMĚRY JSOU PROJEKTOVÝM PŘEDPOKLADEM.
3. PŘED ZAPOČETÍM PRACÍ NA DALŠÍM STUPNI PROJEKTU JE NEZBYTNÉ OVĚŘIT SKUTEČNÉ ROZMĚRY VEŠKERÝCH SOUVISEJÍCÍCH OBJEKTŮ A SOUVISEJÍCÍ STAVBY KOLEKTORU.
4. VEŠKERÉ ROZMĚRY A DIMENZE PROFILŮ JE NEZBYTNÉ OVĚŘIT STATICKÝM POSUDKEM A TO PO ZAMĚŘENÍ STÁVAJÍCÍHO STAVU KOLEKTORU.

VŠECHNY POUŽITÉ MATERIÁLY MUSÍ SPLŇOVAT POŽADAVKY TECHNICKÝCH NOREM A PŘÍSLUŠNÉ LEGISLATIVY ČESKÉ REPUBLIKY.
VŠECHNY VÝROBKY MUSÍ BÝT POUŽITY V SOULADU S TECHNICKÝMI LISTY VÝROBKŮ

NA VSTUPU DO KOLEKTORU BUDE OSAZEN NOVÝ UZAMYKATELNÝ POKLOP DLE STÁVAJÍCÍHO ROZMĚRU PRO TŘÍDU ZATÍŽENÍ D400

VÝKAZ MATERIÁLU

KS	PROFIL	ŠÍŘKA	DĚLKA	HMOTNOST V KG		MATERIÁL	POZNÁMKA
		mm	mm	kg/m (m²)	CELKEM		
	Žebřík č.2						
2	TR ϕ 76x4		8000	7,10	113,60	S 235	Žebřík
4	L 50x50x5		300	3,77	4,52	S 235	Žebřík
28	KR 20		400	2,47	27,62	S 235	Žebřík
6	PLO 50x8		2000	3,14	37,68	S 235	Žebřík
5	PLO 50x5		6000	1,96	58,80	S 235	Žebřík
	Žebřík č.3						
2	TR ϕ 76x4		8000	7,10	113,60	S 235	Žebřík
4	L 50x50x5		300	3,77	4,52	S 235	Žebřík
28	KR 20		400	2,47	27,62	S 235	Žebřík
6	PLO 50x8		2000	3,14	37,68	S 235	Žebřík
5	PLO 50x5		6000	1,96	58,80	S 235	Žebřík
	Hmotnost				484,45 kg		
	Přidavek 20%				96,89 kg		
	Hmotnost celkem				581,34 kg		


JAKOST OCELI S235

TŘÍDA PROVEDENÍ DLE ČSN EN 1090–2–2009, EXC2

(VÝROBNÍ SKUPINA "B" DLE ČSN 73 2601)

SPOJOVACÍ MATERIÁL TŘÍDY 8.8 ... POZINK.

POVRCHOVÁ ÚPRAVA: 2x ZÁKLADNÍ + 1x SYNTETICKÝ + 2x VRCHNÍ NÁTĚR

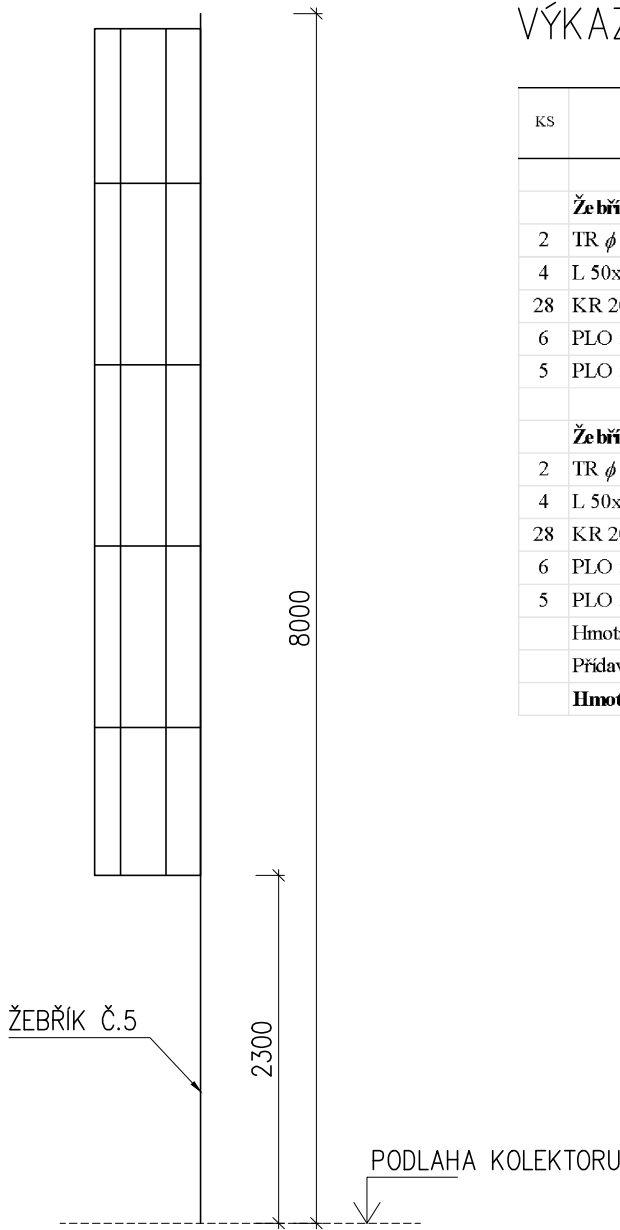

REVIZE	DATUM	NÁZEV	VYPRACOVAL	SCHVÁLIL
INVESTOR C-Energy Planá s.r.o. Průmyslová 748, 391 02 Planá nad Lužnicí info@c-energy.cz 				
GENERÁLNÍ PROJEKTANT iprojekt info s.r.o. Šeříková 98/8, 637 00 Brno info@iprojekt.info				
PROJEKTANT DÍLČÍ ČÁSTI Autorizace : 1004084 - Statika a dynamika staveb, Geotechnika Ing. Martin Špička autorizace v oboru statika a dynamika staveb, č. 29191, v oboru geotechnika, č. 26129				
PROJEKTANT DÍLČÍ ČÁSTI Báňský projektant: Ing. František Menšík Osvědčení č. 2893/2007/01/002				
STAVBA	STAVEBNÍ ÚPRAVY KOLEKTORU		VYPRACOVAL N. VRÁTNÝ	
			KONTOLOVAL MARTIN ČIHÁK	
			SCHVÁLIL ING. IVOŠ KUPSKÝ	
			DATUM 10/2024	ČÍSLO PARÉ
ČÁST D. DOKUMENTACE OBJEKTU	MĚŘÍTKO 1:50			
NÁZEV VÝKRESU	STAVEBNÍ ÚPRAVY č. 5, 6			
STUPEŇ	DOKUMENTACE PRO PROVÁDĚNÍ STAVBY	ZAKÁZKOVÉ ČÍSLO 23_049	ČÍSLO VÝKRESU	06