


VZOROVÝ PŘÍČNÝ ŘEZ, M 1:50

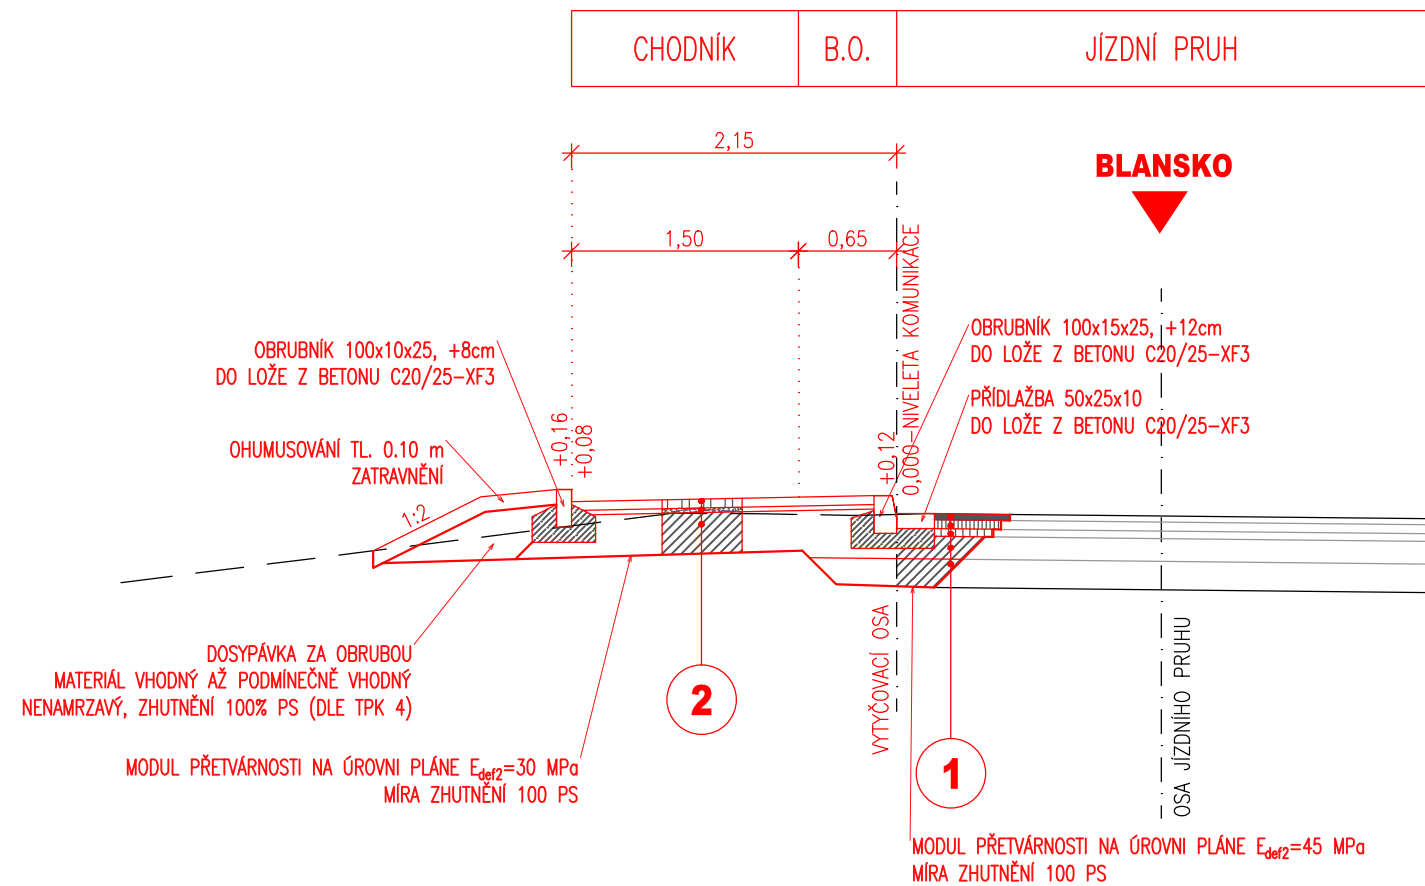

VÝPIS SKLADEB:

1

KONSTRUKCE SILNICE II/374 JE NAVRŽENA DLE TP170 KAT. LIST D1–A–2 TDZ III, PIII

•

ASFALTOVÝ BETON PRO OBRUSNÉ VRSTVY

ACO11+ 50/70

40 mm

ČSN EN 13108–1

•

SPOJOVACÍ POSTŘÍK MODIF. KATIONATIVNÍ ASF. EMULZÍ

PS–CP

0,35kg/m²

ČSN 73 6129

•

ASFALTOVÝ BETON PRO LOŽNÉ VRSTVY

ACL16+ 50/70

60 mm

ČSN EN 13108–1

•

SPOJOVACÍ POSTŘÍK MODIF. KATIONATIVNÍ ASF. EMULZÍ

PS–CP

0,35kg/m²

ČSN 73 6129

•

ASFALTOVÝ BETON PRO PODKLADNÍ VRSTVY

ACP16+ 50/70

50 mm

ČSN EN 13108–1

•

INFILTRAČNÍ POSTŘÍK Z ASFALTOVÉ EMULZE

PI–C

1,00kg/m²

ČSN 73 6129

•

ŠTĚRKODRŤ fr. 0–32 mm

ŠD_A 0/32 (Gc)

150 mm

ČSN 73 6126–1

•

ŠTĚRKODRŤ fr. 0–32 mm

ŠD_A 0/32 (Gc)

150 mm

ČSN 73 6126–1

•

Celkem

min.510 mm

2

KONSTRUKCE CHODNÍKU JE NAVRŽENA DLE TP170 KAT. LIST D2–D–1 TDZ CH, PIII

•

DLAŽBA Z BETONOVÝCH PRVKŮ

DL

60 mm

ČSN 73 6131

•

LOŽNÍ VRSTVA DDK 4/8

L

30 mm

ČSN 73 6126–1

•

ŠTĚRKODRŤ fr. 0–32 mm

ŠD_A 0/32 (Gc)

150 mm

ČSN 73 6126–1

•

Celkem

min.240 mm

D.1.2. POVOLENÍ STAVBY

 Josef Novák projekce dopravních staveb Masarykovo nám. 3a, Letovice 679 61, tel.: 776 754 849 email : novkjosef30@gmail.com		AUTORIZOVÁNO	ČÍSLO PARÉ
IČO:03123154			
ODPOVĚDNÝ PROJEKTANT	VYPRACOVAL		
JOSEF NOVÁK	JOSEF NOVÁK		
INVESTOR: Město Blansko, nám. Svobody 32/3, Blansko 678 01			
Blansko, ul. Poříčí Novostavba chodníku podél silnic II/374 a III/374 35 k.ú. Blansko, k.ú. Dolní Ižota		STUPEŇ PD	POVOLENÍ STAVBY
		ZAKÁZKA	02JN/25
		FORMÁT	2 A4
		DATUM	01/2025
NÁZEV VÝKRESU		MĚŘÍTKO	ČÍSLO PŘÍLOHY
VZOROVÝ PŘÍČNÝ ŘEZ		1:50	D.1.2.c.