KOORDINAČNÍ SITUACE, M 1:250

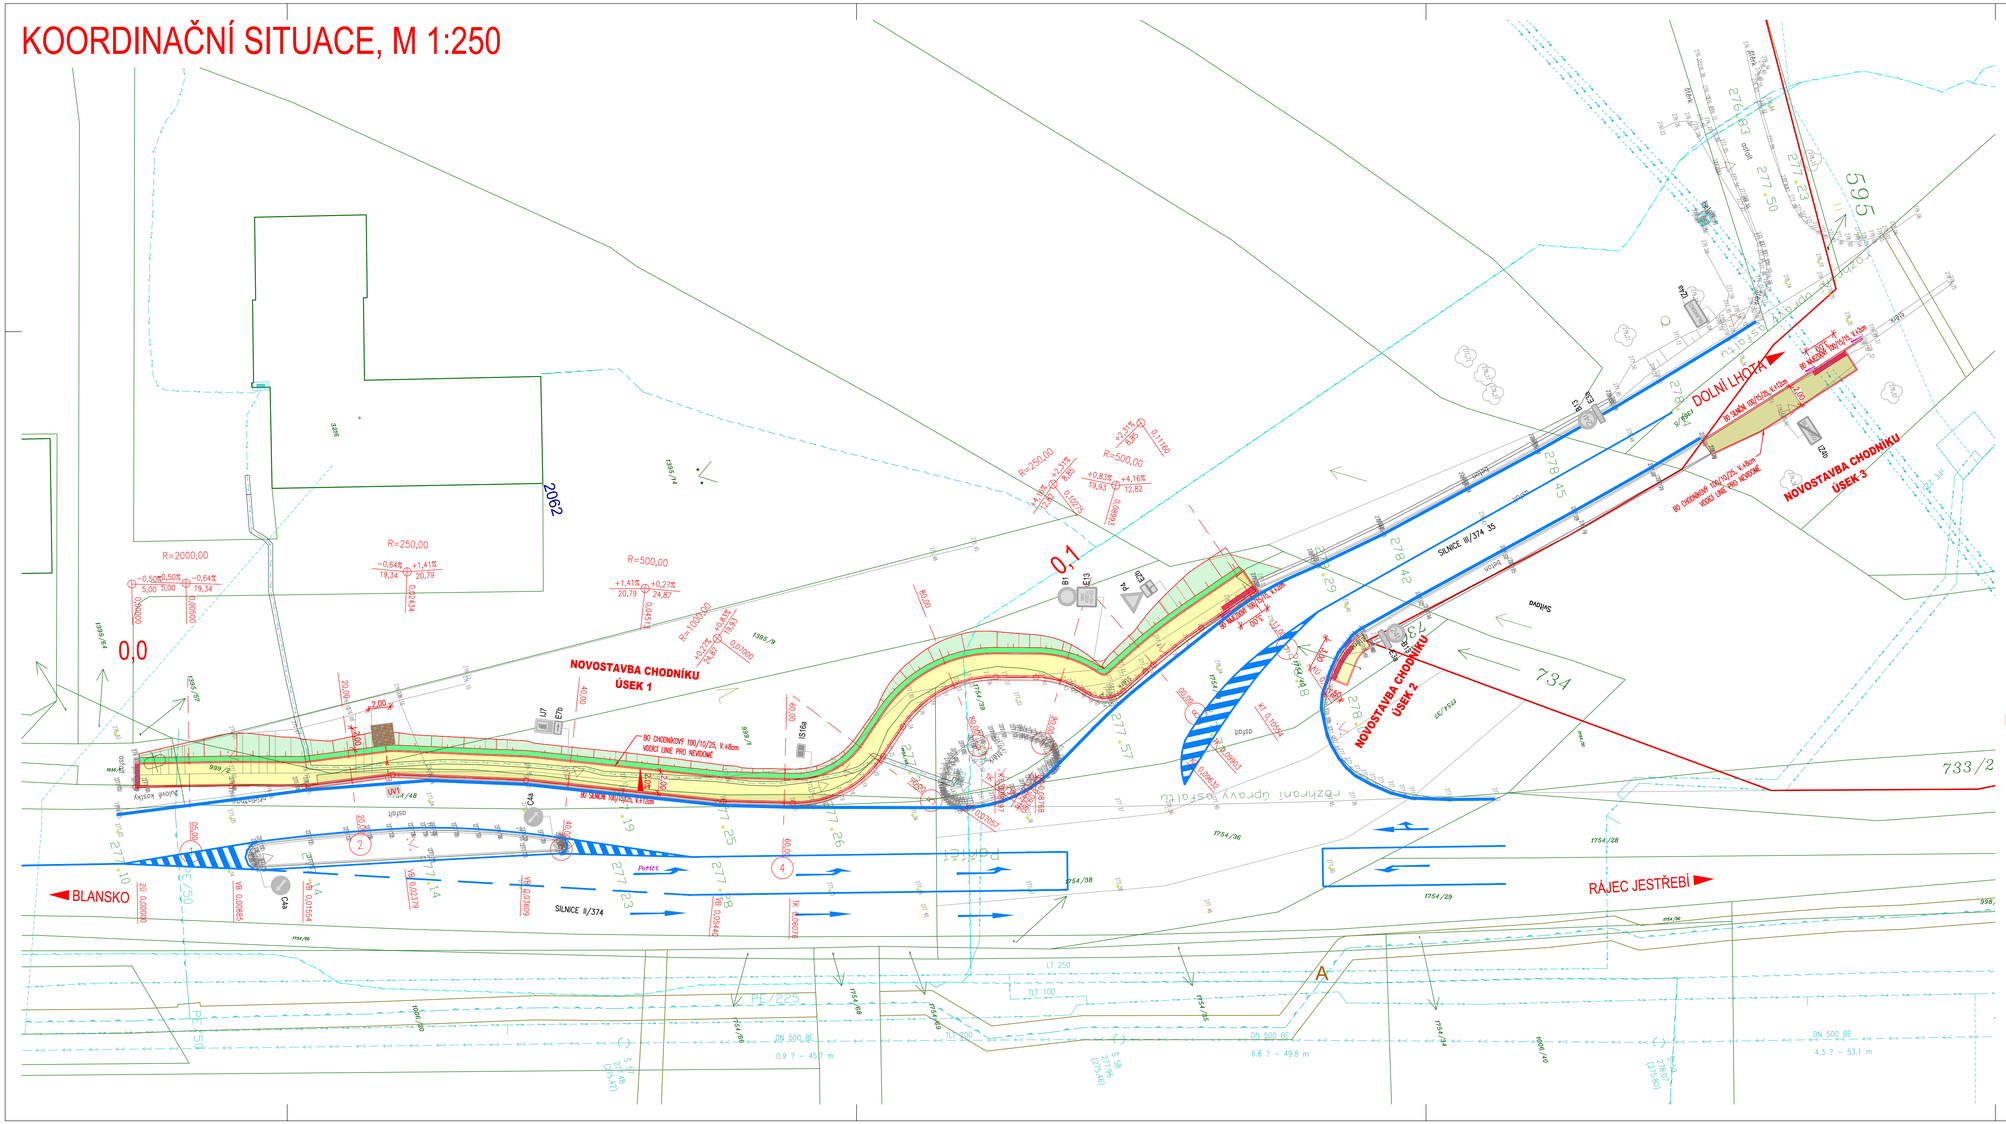

UDĚLUJI SOUHLAS VLASTNÍKA POZEMKU

DLE §187 odst.2 STAVEBNÍHO ZÁKONA

VLASTNÍK POZEMKU p.č. 1754/76, 1754/48, 1754/41, v k.ú. Blansko:

VLASTNÍK POZEMKU p.č. 594/1, v k.ú. Dolní Lhota:

Vlastnické právo
Jihomoravský kraj, Žerotínovo náměstí 449/3, Veveří, 60200 Brno

Hospodaření se svěřeným majetkem kraje
Správa a údržba silnic Jihomoravského kraje, příspěvková organizace kraje, Žerotínovo náměstí 449/3, Veveří, 60200 Brno

V ..... DNE ..... PODPIS .....

Ing. Petr Beneš
Digitální podpis:
13.06.2025 07:02

LEGENDA STAVEBNÍCH OBJEKTŮ:

OBJEKT	NÁZEV OBJEKTU
000	OBJEKTY PŘÍPRAVY STAVENIŠTĚ
001	PŘÍPRAVA ÚZEMÍ
100	OBJEKTY POZEMNÍCH KOMUNIKACÍ
101	NOVOSTAVBA CHODNÍKU

LEGENDA STÁVAJÍCÍHO VEDENÍ INŽENÝRSKÝCH SÍTÍ:

- vodovod
- stl plynovod
- kanalizace splašková
- podzemní vedení NN
- nadzemní vedení NN
- nadzemní vedení VN
- podzemní vedení VN
- sdělovací vedení podzemní – zaměřený průběh metalického kabelu

LEGENDA:

- ASFALTOVÝ POVRCH – OBNOVA ASFALTOVÝCH VRSTEV
- BETONOVÁ DLAŽBA – CHODNÍKY
- BETONOVÁ DLAŽBA – POJÍŽDĚNÝ POVRCH, SJEZDY, OSTRŮVKY
- RELIÉFNÍ DLAŽBA, UMĚLÉ VODÍCÍ LINIE
- TERÉNNÍ ÚPRAVY
- REKULTIVACE
- NÁBĚHOVÝ OBRUBNÍK
- ULIČNÍ VPUSŤ S PŘÍPOJKOU
- HRANICE TRVALÉHO ZÁBORU

N

POZNÁMKA:

– INŽENÝRSKÉ SÍTĚ JSOU ZAKRESLENY INFORMATIVNĚ. PŘED ZAHÁJENÍM ZEMNÍCH PRACÍ NUTNO ZAJISTIT JEJICH VYTYČENÍ
SOUŘADNICOVÝ SYSTÉM S–JTSK
VÝŠKOVÝ SYSTÉM Bpv

C **POVOLENÍ STAVBY**

Josef Novák
projekce dopravních staveb
Masarykovo nám. 3a, Letovice 679 61, tel.: 776 754 849
email : novkjosef30@gmail.com
IČO:03123154

ODPOVĚDNÝ PROJEKTANT	VYPRACOVAL
JOSEF NOVÁK	JOSEF NOVÁK

INVESTOR: Město Blansko, nám. Svobody 32/3, Blansko 678 01

Blansko, ul. Poříčí
Novostavba chodníku podél silnic II/374 a III/374 35
k.ú. Blansko, k.ú. Dolní lhota

AUTORIZOVÁNO	ČÍSLO PARÉ
STUPEŇ PD	POVOLENÍ STAVBY
ZAKÁZKA	02JN/25
FORMÁT	8 A4
DATUM	01/2025

NÁZEV VÝKRESU	MĚŘÍTKO	ČÍSLO PŘÍLOHY
KOORDINAČNÍ SITUACE	1:250	C.3.