



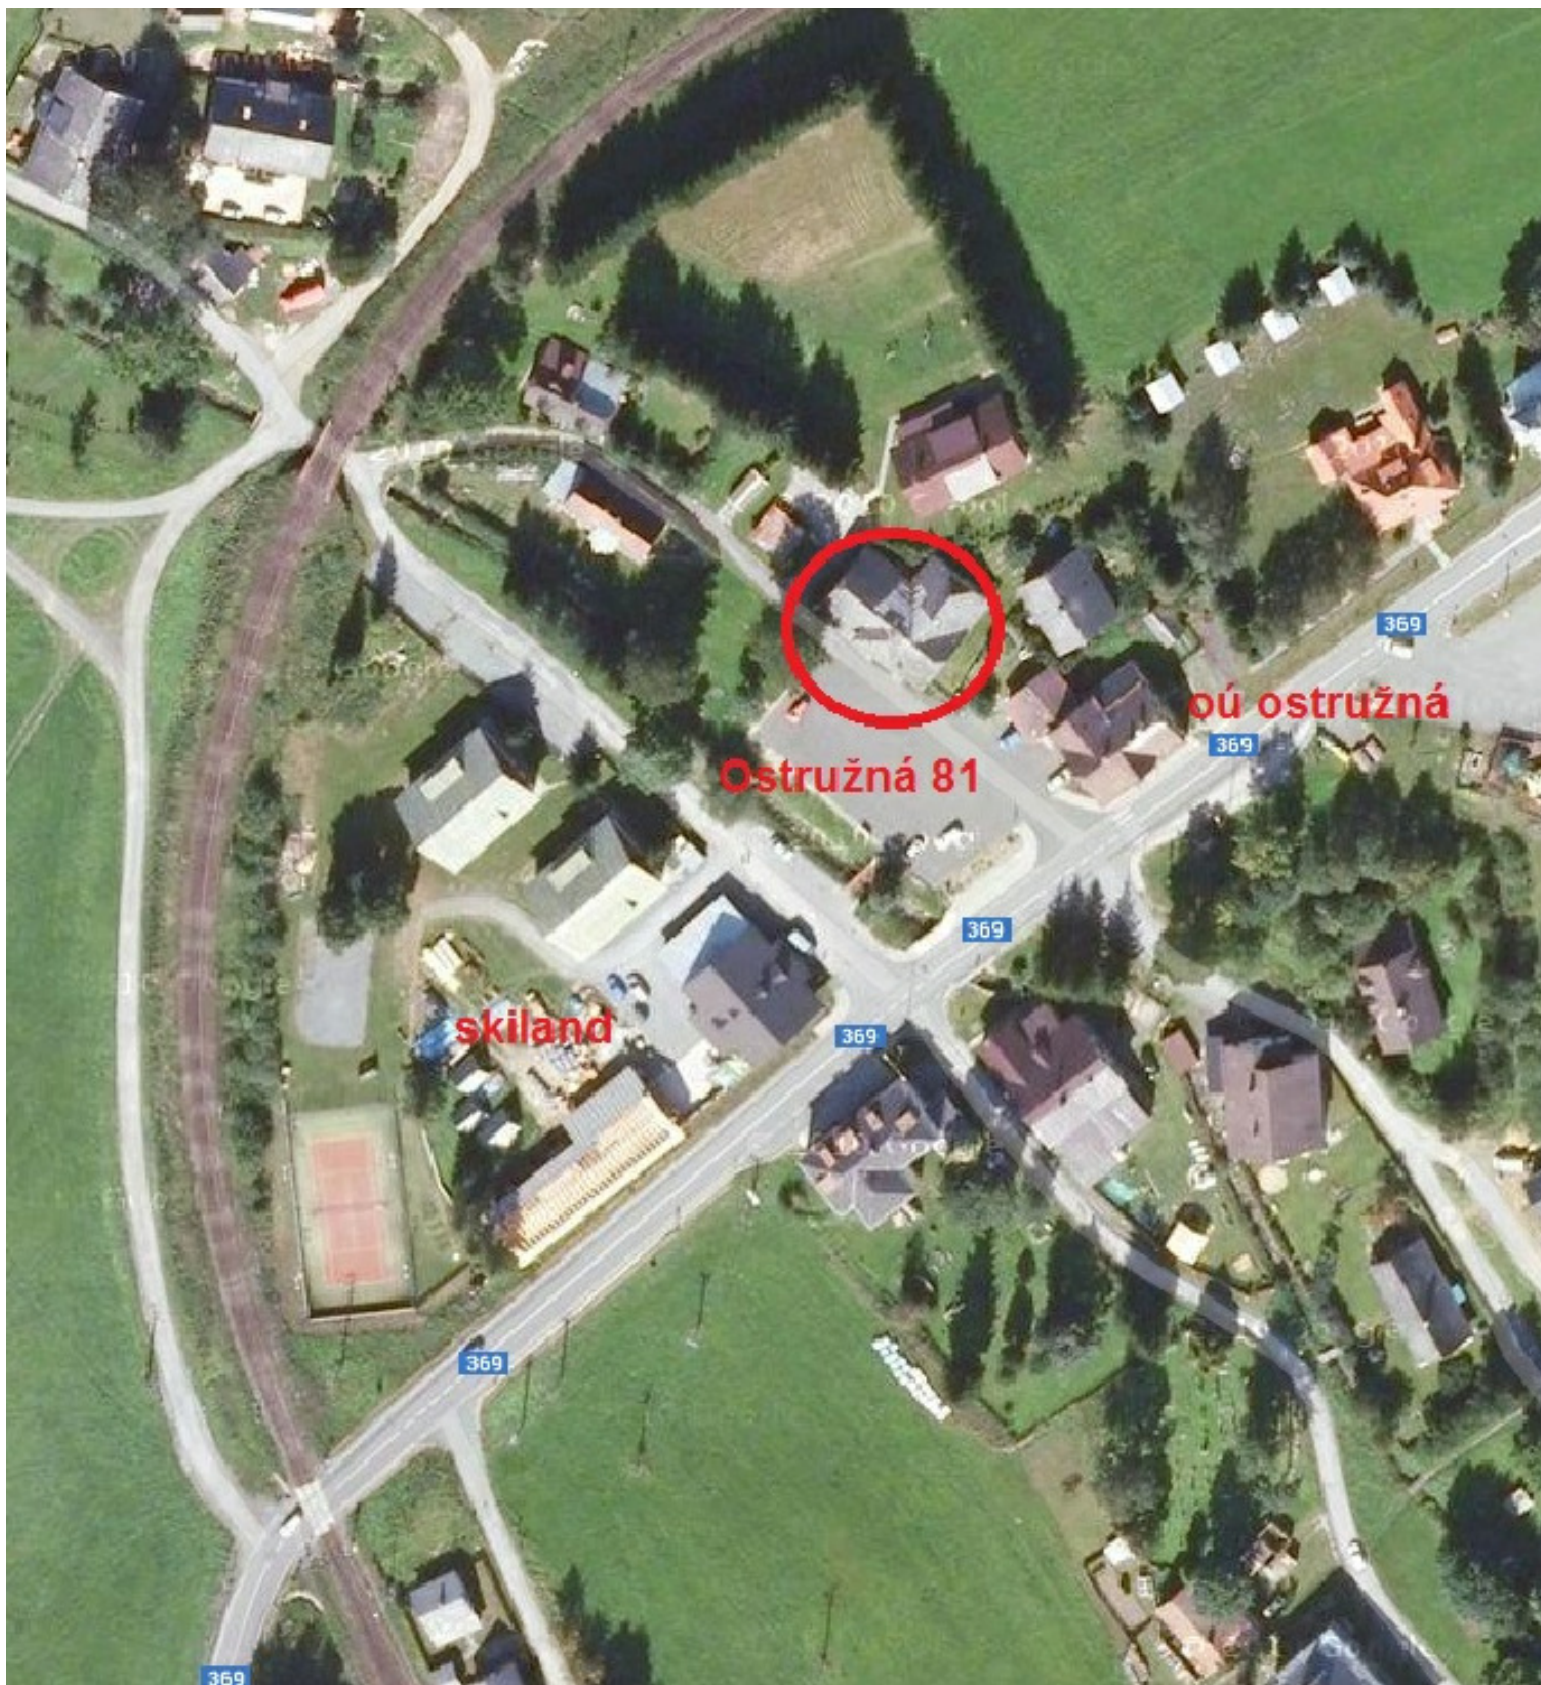

±0.000 = 707,60 m.n.m.

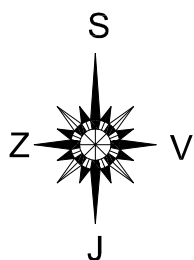

č. paré	Zodpovědný projektant	Vypracoval	Kontroloval	 Ing. Jan Lapčík tel.: +420 604 723 743 www.lap-projekt.cz Tovární 202/3, Jeseník, 790 01 email: lap-projekt@email.cz	
	Ing. Ladislav Oravec	Ing. Jan Lapčík	Ing. Ladislav Oravec		
	Stavebník	B&D Ostružná, s.r.o., Chlumská 450, Zlín, Louky, 763 02			
	NÁSTAVBA A STAVEBNÍ ÚPRAVY Ostružná č.p. 81 parc. č. st. 88 k.ú. Ostružná			Formát	1 x A4
				Datum	06/2014
				Stupeň	- změna stavby před dok. - provádění stavby
				Stav. úřad	MěÚ Jeseník
	Část	C - Situační výkresy		Měřítko	Číslo výkresu
	Situační výkres širších vztahů			-	C.1.