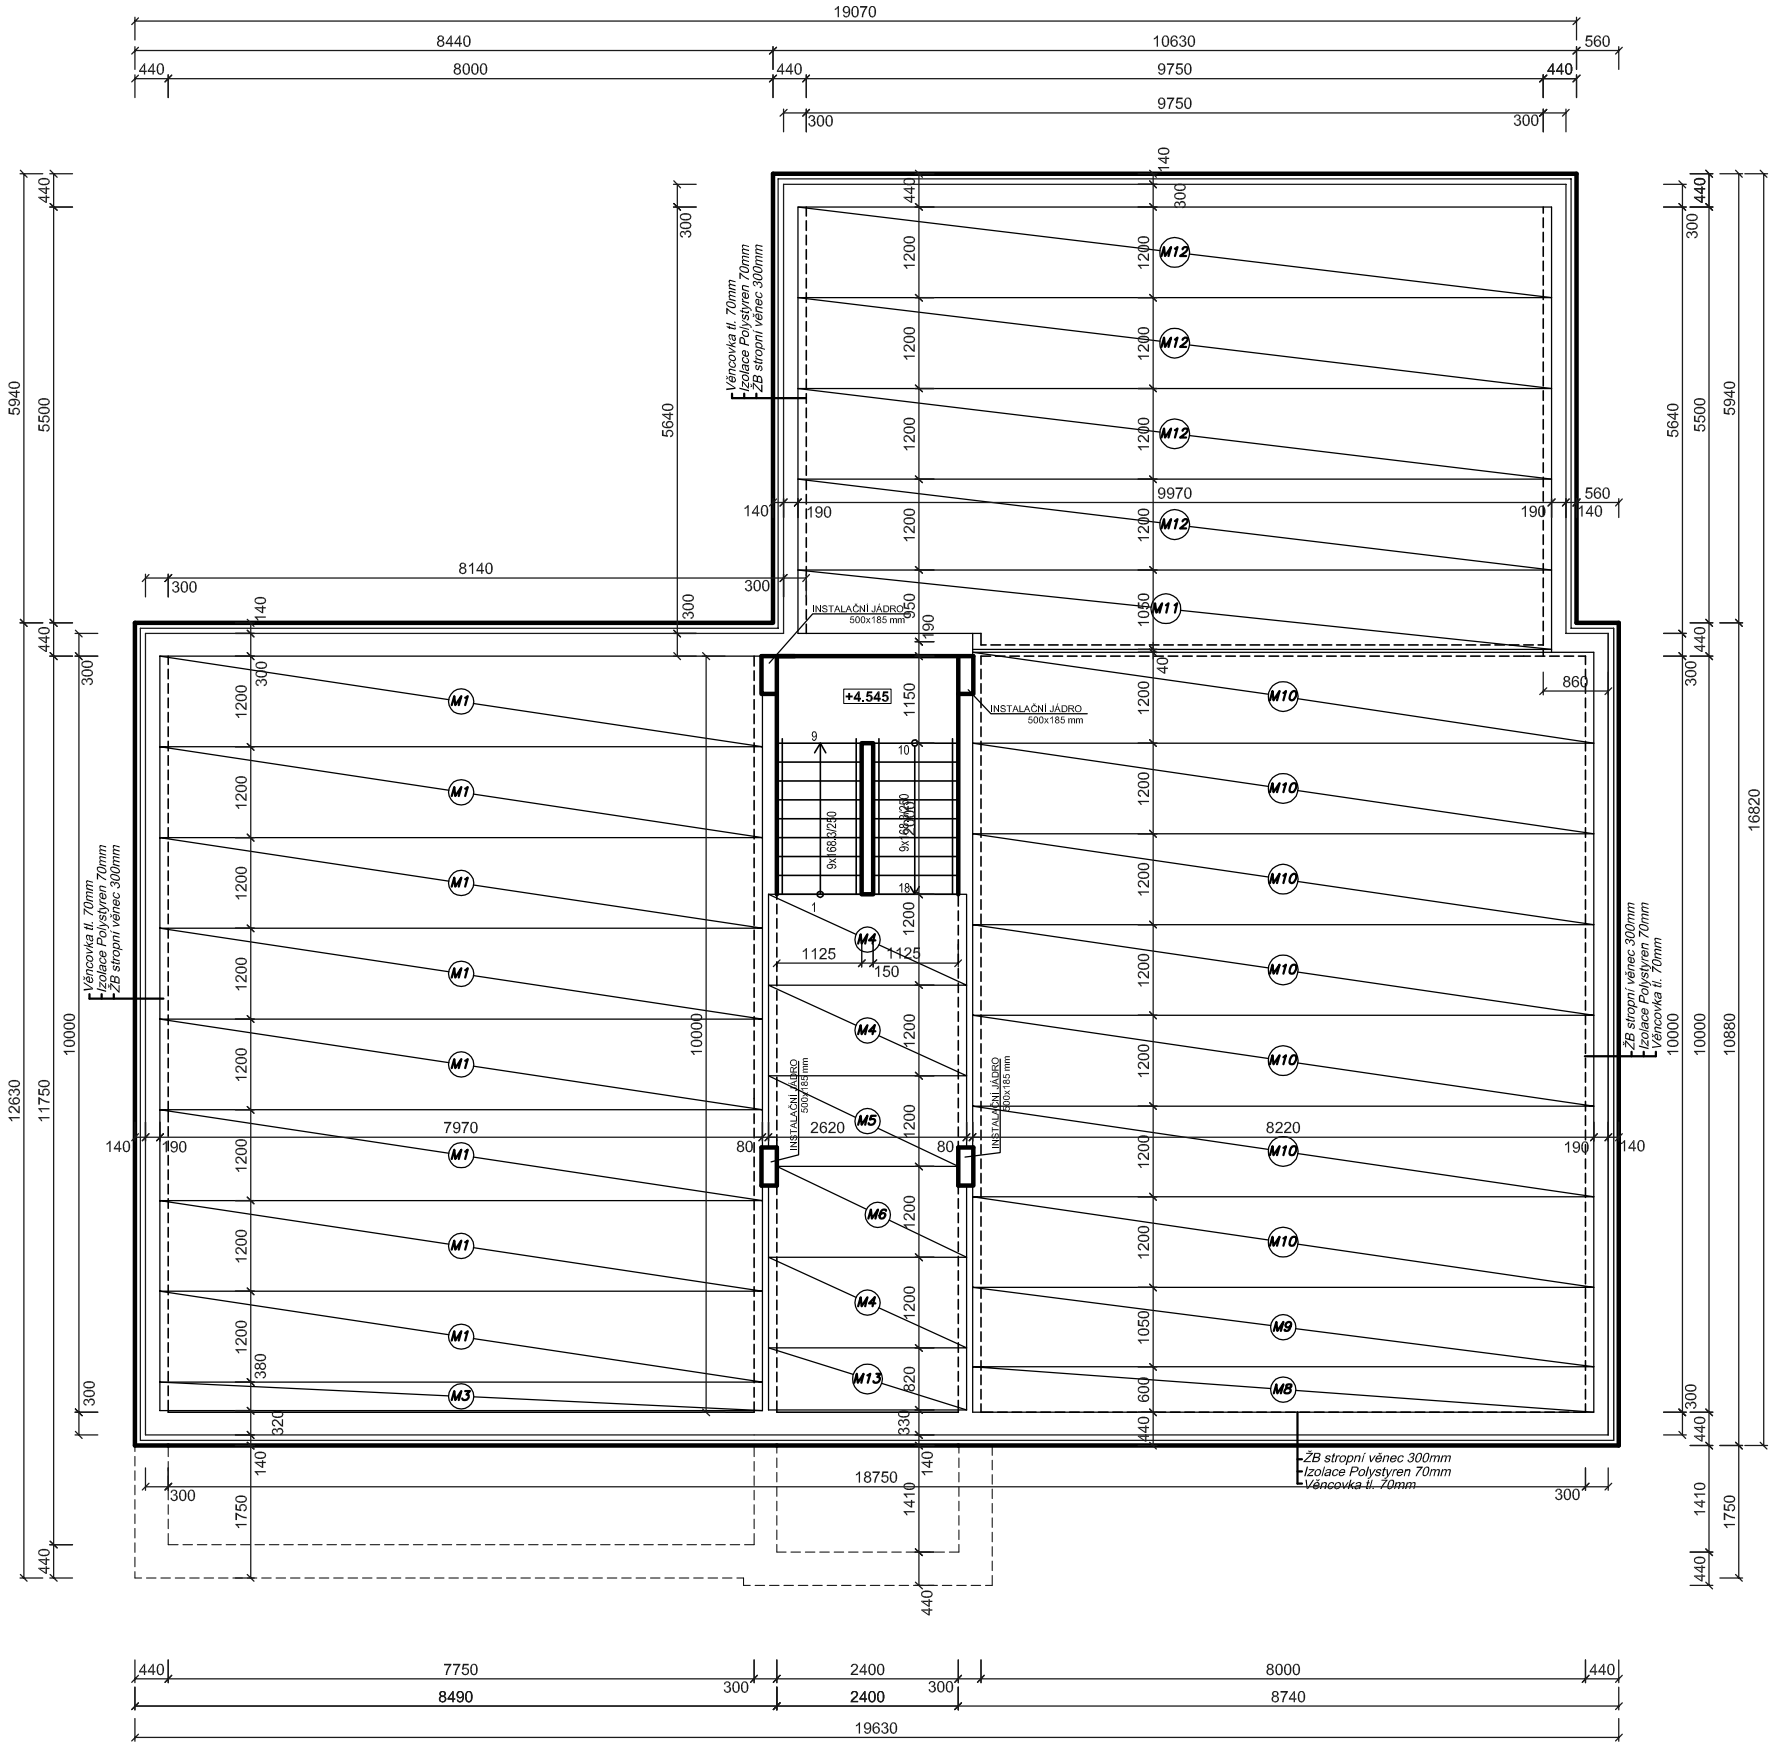

POZNÁMKA:
STROPNÍ PŘEDPJATÉ DUTINOVÉ ŽB PANELY TL. 265mm
STROPNÍ BETONOVÉ PANELY BUDOU ULOŽENY NA STĚNĚ NA BET MAZANINĚ TL. 30 - 70mm
MINIMÁLNÍ ULOŽENÍ PANELŮ JE 120 mm, V OTVORECH BUDOU VLOŽENY UCPÁVKY A KONCE BUDOU ZABETONOVÁNY SPOLEČNĚ S VĚNCEM
SPÁRY MEZI JEDNOTLIVÝMI PANELY BUDOU VYLITY BETONEM C20/25
SCHODIŠTĚ JE MONOLITICKÉ ŽELEZOBETONOVÉ Z BETONU C20/25
VĚNEC BUDE BETONOVÁN ZÁROVEŇ SE ZÁLIVKOU PANELŮ BETONEM C20/25

Tabulka stropních panelů Spiroll tl. 250mm – 2. NP.

Oz.	Typ	Šířka [mm]	Délka [mm]	Ks	Celk.hm. [kg]
M1	Stropní předpjaté dutinové ŽB panely tl. 265mm	1200	7970	8	27926,9
M2	Stropní předpjaté dutinové ŽB panely tl. 265mm	600	7970	0	0
M3	Stropní předpjaté dutinové ŽB panely tl. 265mm	380	7970	1	1105,4
M4	Stropní předpjaté dutinové ŽB panely tl. 265mm	1200	2620	3	3442,7
M5	Stropní předpjaté dutinové ŽB panely tl. 265mm atypický panel s vykrojením pro prostup	1200	2620	1	1147,5
M6	Stropní předpjaté dutinové ŽB panely tl. 265mm atypický panel s vykrojením pro prostup	1200	2620	1	1147,5
M7	Stropní předpjaté dutinové ŽB panely tl. 265mm	380	2620	0	0
M8	Stropní předpjaté dutinové ŽB panely tl. 265mm	600	8220	1	1800,2
M9	Stropní předpjaté dutinové ŽB panely tl. 265mm	1050	8220	1	3150,3
M10	Stropní předpjaté dutinové ŽB panely tl. 265mm	1200	8220	7	25202,5
M11	Stropní předpjaté dutinové ŽB panely tl. 265mm atypický panel s vykrojením pro prostup	1050	9970	1	3821,0
M12	Stropní předpjaté dutinové ŽB panely tl. 265mm	1200	9970	4	17467,5
M13	Stropní předpjaté dutinové ŽB panely tl. 265mm	820	2620	1	784,2

Celková hmotnost [kg]: 86995,7

Výztuž věnce V2

+5.680

V2 – Keramická věncovka 70mm
Polystyren 70mm
ŽB věnec 300mm

Oz.	Typ – popis	Průměr [mm]	Délka [mm]	Délka celkem [m]	Ks	Celk.hm. [kg]
1	Ocelová tyč do betonu 10 335	14	101050	404,20	4	489,08
2	Ocelová tyč do betonu 10 216 á=200	6	950	479,75	505	105,55

Celková hmotnost [kg]: 594,63
Celková délka věnce: 94,73m

Legenda hmot:

BETON PROSTÝ

č. paré

Zodpovědný projektant	Vypracoval	Kontroloval
Ing. Ladislav Oravec	Ing. Jan Lapčík	Ing. Ladislav Oravec
Stavebník	B&D Ostružná, s.r.o., Chlumská 450, Zlín, Louky, 763 02	

Ing. Jan Lapčík
tel.: +420 604 723 743
www.lap-projekt.cz
LAP-PROJEKT
Tovární 202/3, Jeseník, 790 01
email: lap-projekt@email.cz

NÁSTAVBA A STAVEBNÍ ÚPRAVY
Ostružná č.p. 81
parc. č. st. 88 k.ú. Ostružná

Formát	2 x A4
Datum	06/2014
Stupeň	- změna stavby před dok. - provádění stavby
Stav. úřad	MěÚ Jeseník
Část	D.1.1. Architektonicko - stavební řešení
Měřítko	1:100
Číslo výkresu	D.1.1.10.

Strop 2.NP - nové