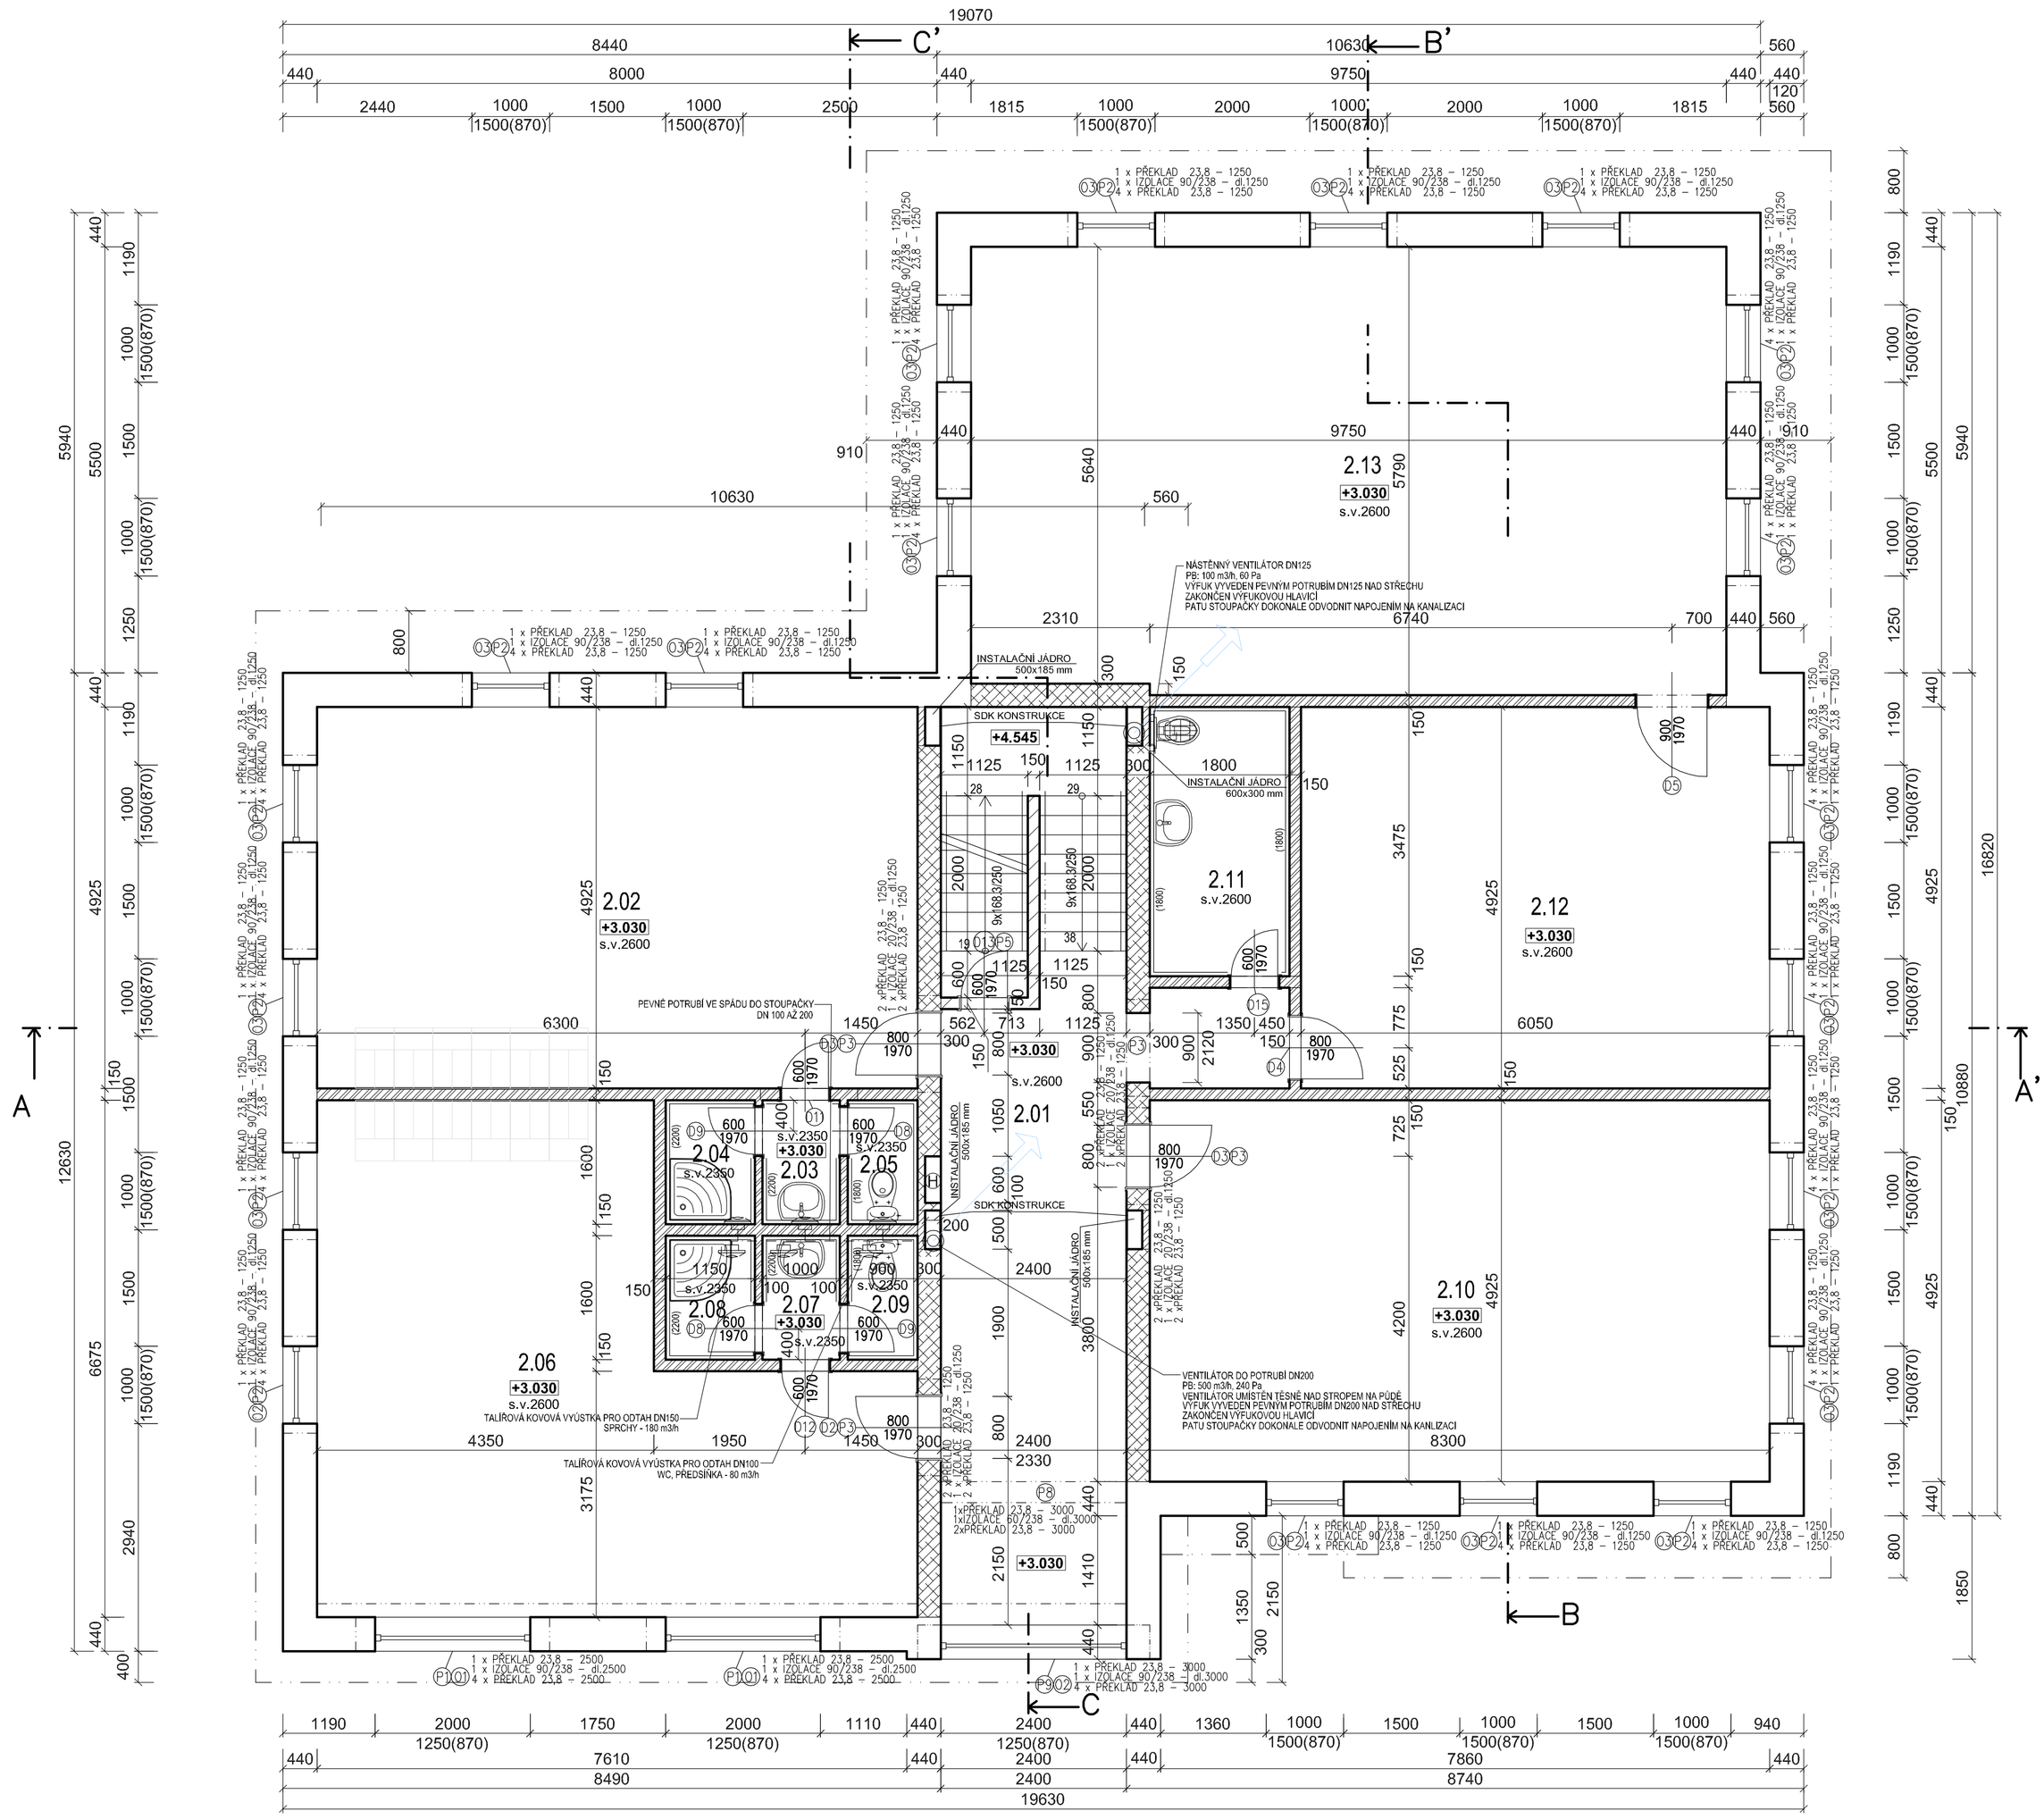

Tabulka místností

Číslo	Jméno	Plocha [m²]	Podlaha	Stěny
2.01	CHODBA	31,05	KERAMICKÁ DLAŽBA	MALBA
2.02	ŠATNA ŽENY	38,17	KERAMICKÁ DLAŽBA	MALBA
2.03	PŘEDSÍŇ ŽENY	1,6	KERAMICKÁ DLAŽBA	KERAMICKÝ OBKLAD V=2200
2.04	SPRCHA ŽENY	1,84	KERAMICKÁ DLAŽBA	KERAMICKÝ OBKLAD V=2200
2.05	WC ŽENY	1,44	KERAMICKÁ DLAŽBA	KERAMICKÝ OBKLAD V=1800
2.06	ŠATNA MUŽI	39,83	KERAMICKÁ DLAŽBA	MALBA
2.07	PŘEDSÍŇ MUŽI	1,6	KERAMICKÁ DLAŽBA	KERAMICKÝ OBKLAD V=2200
2.08	SPRCHA MUŽI	1,84	KERAMICKÁ DLAŽBA	KERAMICKÝ OBKLAD V=2200
2.09	WC MUŽI	1,44	KERAMICKÁ DLAŽBA	KERAMICKÝ OBKLAD V=1800
2.10	VÝROBA II.	39,4	KERAMICKÁ DLAŽBA	MALBA
2.11	ÚKLIDOVÁ KOMORA	6,255	KERAMICKÁ DLAŽBA	KERAMICKÝ OBKLAD V=1800
2.12	VÝROBA III.	29,8	KERAMICKÁ DLAŽBA	MALBA
2.13	SKLAD	57,22	KERAMICKÁ DLAŽBA	MALBA

Celková plocha [m²]: 251,48

Tabulka překladů

Označení	Skladba	Počet
P1	1 xPŘEKLAD 23,8 – 2500 + 1 x IZOLACE 90/238 – dl.2500 + 4 xPŘEKLAD 23,8 – 2500	2
P2	1 xPŘEKLAD 23,8 – 1250 + 1 x IZOLACE 90/238 – dl.1250 + 4 xPŘEKLAD 23,8 – 1250	20
P3	2 xPŘEKLAD 23,8 – 1250 + 1 x IZOLACE 20/238 – dl.1250 + 2 xPŘEKLAD 23,8 – 1250	5
P4	2 x IPE 160 – dl.3300	0
P5	1 x POROBETONOVÝ PŘEKLAD NEP 15	0
P6	4 xPŘEKLAD 23,8 – 1750 + 1 x IZOLACE 30/238 – dl.1750 + 2 xPŘEKLAD 23,8 – 1750	0
P7	3 xPŘEKLAD 23,8 – 3000	0
P8	1 xPŘEKLAD 23,8 – 3000 + 1 x IZOLACE 60/238 – dl.3000 + 2 xPŘEKLAD 23,8 – 3000	1
P9	1 xPŘEKLAD 23,8 – 3000 + 1 x IZOLACE 90/238 – dl.3000 + 4 xPŘEKLAD 23,8 – 3000	1

LEGENDA HMOT:

- KERAMICKÉ PÁLENÉ CIHLY BROUŠENÉ ZDĚNÉ POMOCÍ PU PĚNY P10, (U=0,16W/m2K) (š=440mm, d=247mm, v=238mm)
- KERAMICKÉ PÁLENÉ CIHLY BROUŠENÉ P10, ZDĚNÉ POMOCÍ PU PĚNY (š=300mm, d=247mm, v=238mm)
- SÁDROKARTONOVÉ PŘÍČKY TL. 100 A 150 mm, ocelový rošt tl. 75 (100) mm se zvuk. izolací + 2x12,5 (2x 2x12,5) mm sádrokarton
- PÓROBETONOVÉ PŘÍČKOVKY TL. 150 mm

POZNÁMKA:

OKNA - PLASTOVÉ, SEDMIKOMOROVÉ S IZOLAČNÍM TROJSKLEM, ODSTÍN KOŇAK-MAHAGON , (U=0,9W/m2K)
VNITŘNÍ DVEŘE DŘEVĚNÉ S OBLOŽKOVOU ZÁRUBNÍ, NĚKTERÉ PROTIPOŽÁRNÍ S ODOLNOSTI 15 (30) DP3/EI – C (VIZ VÝPIS)
V CELÉM OBJEKTU BUDE PROVEDENÝ ZAVĚŠENÝ SÁDROKARTONOVÝ POHLED PRO ROZVOD ELEKTROINSTALACE
NA SOCIÁLNÍM ZAŘÍZENÍ č. 2.03, 2.04, 2.05, 2.07, 2.08 A 2.09 BUDE POUŽITÝ ZAVĚŠENÝ KAZETOVÝ PODHLED NA s.v. 2350
V PODHLEDU BUDE UMÍSTĚNO VZDUCHOTECHNICKÉ POTRUBÍ, OSVĚTLENÍ A ELEKTROINSTALACE
OBVODOVÁ STĚNA BUDE Z VNĚJŠÍ STRANY OBLOŽENA BŘIDLICÍ ŠEDÉ BARVY DO VÝŠKY +2.900m
ODVĚTRÁNÍ ZÁCHODŮ A PŘEDSÍNÍ BUDE PROVEDENO POMOCÍ VZDUCHOTECHNICKÉHO POTRUBÍ
ÚKLIDOVÁ KOMORA č.2.11 BUDE ODVĚTRÁNA POMOCÍ VENTILÁTORU PŘES INSTALAČNÍ JÁDRO
NA CHODBĚ JE UMÍSTĚN HYDRANT, HASÍCÍ PŘÍSTROJE ROZMÍSTĚNY DLE ČÁSTI D.1.3.
SÁDROKARTON NA INSTALAČNÍM JÁDŘE MUSÍ MÍT PROTIPOŽÁRNÍ, TL. 15 MM , (PŘÍPADNĚ I DVÍŘKA 15DP3/EI)

±0,000 = 707,60 m.n.m.

č. paré

Zodpovědný projektant	Vypracoval	Kontroloval	Ing. Jan Lapčík tel.: +420 604 723 743 www.lap-projekt.cz
Ing. Ladislav Oravec	Ing. Jan Lapčík	Ing. Ladislav Oravec	LAP-PROJEKT projekční a inženýrská činnost Tovární 202/3, Jeseník, 790 01 email: lap-projekt@email.cz
Stavebník	B&D Ostružná, s.r.o., Chlumská 450, Zlín, Louky, 763 02		

NÁSTAVBA A STAVEBNÍ ÚPRAVY Ostružná č.p. 81 parc. č. st. 88 k.ú. Ostružná		Formát	6 x A4
		Datum	06/2014
		Stupeň	- změna stavby před dok. - provádění stavby
		Stav. úřad	MěÚ Jeseník
Část	D.1.1. Architektonicko - stavební řešení	Měřítko	Číslo výkresu
Půdorys 2NP - nový		1:50	D.1.1.8.