


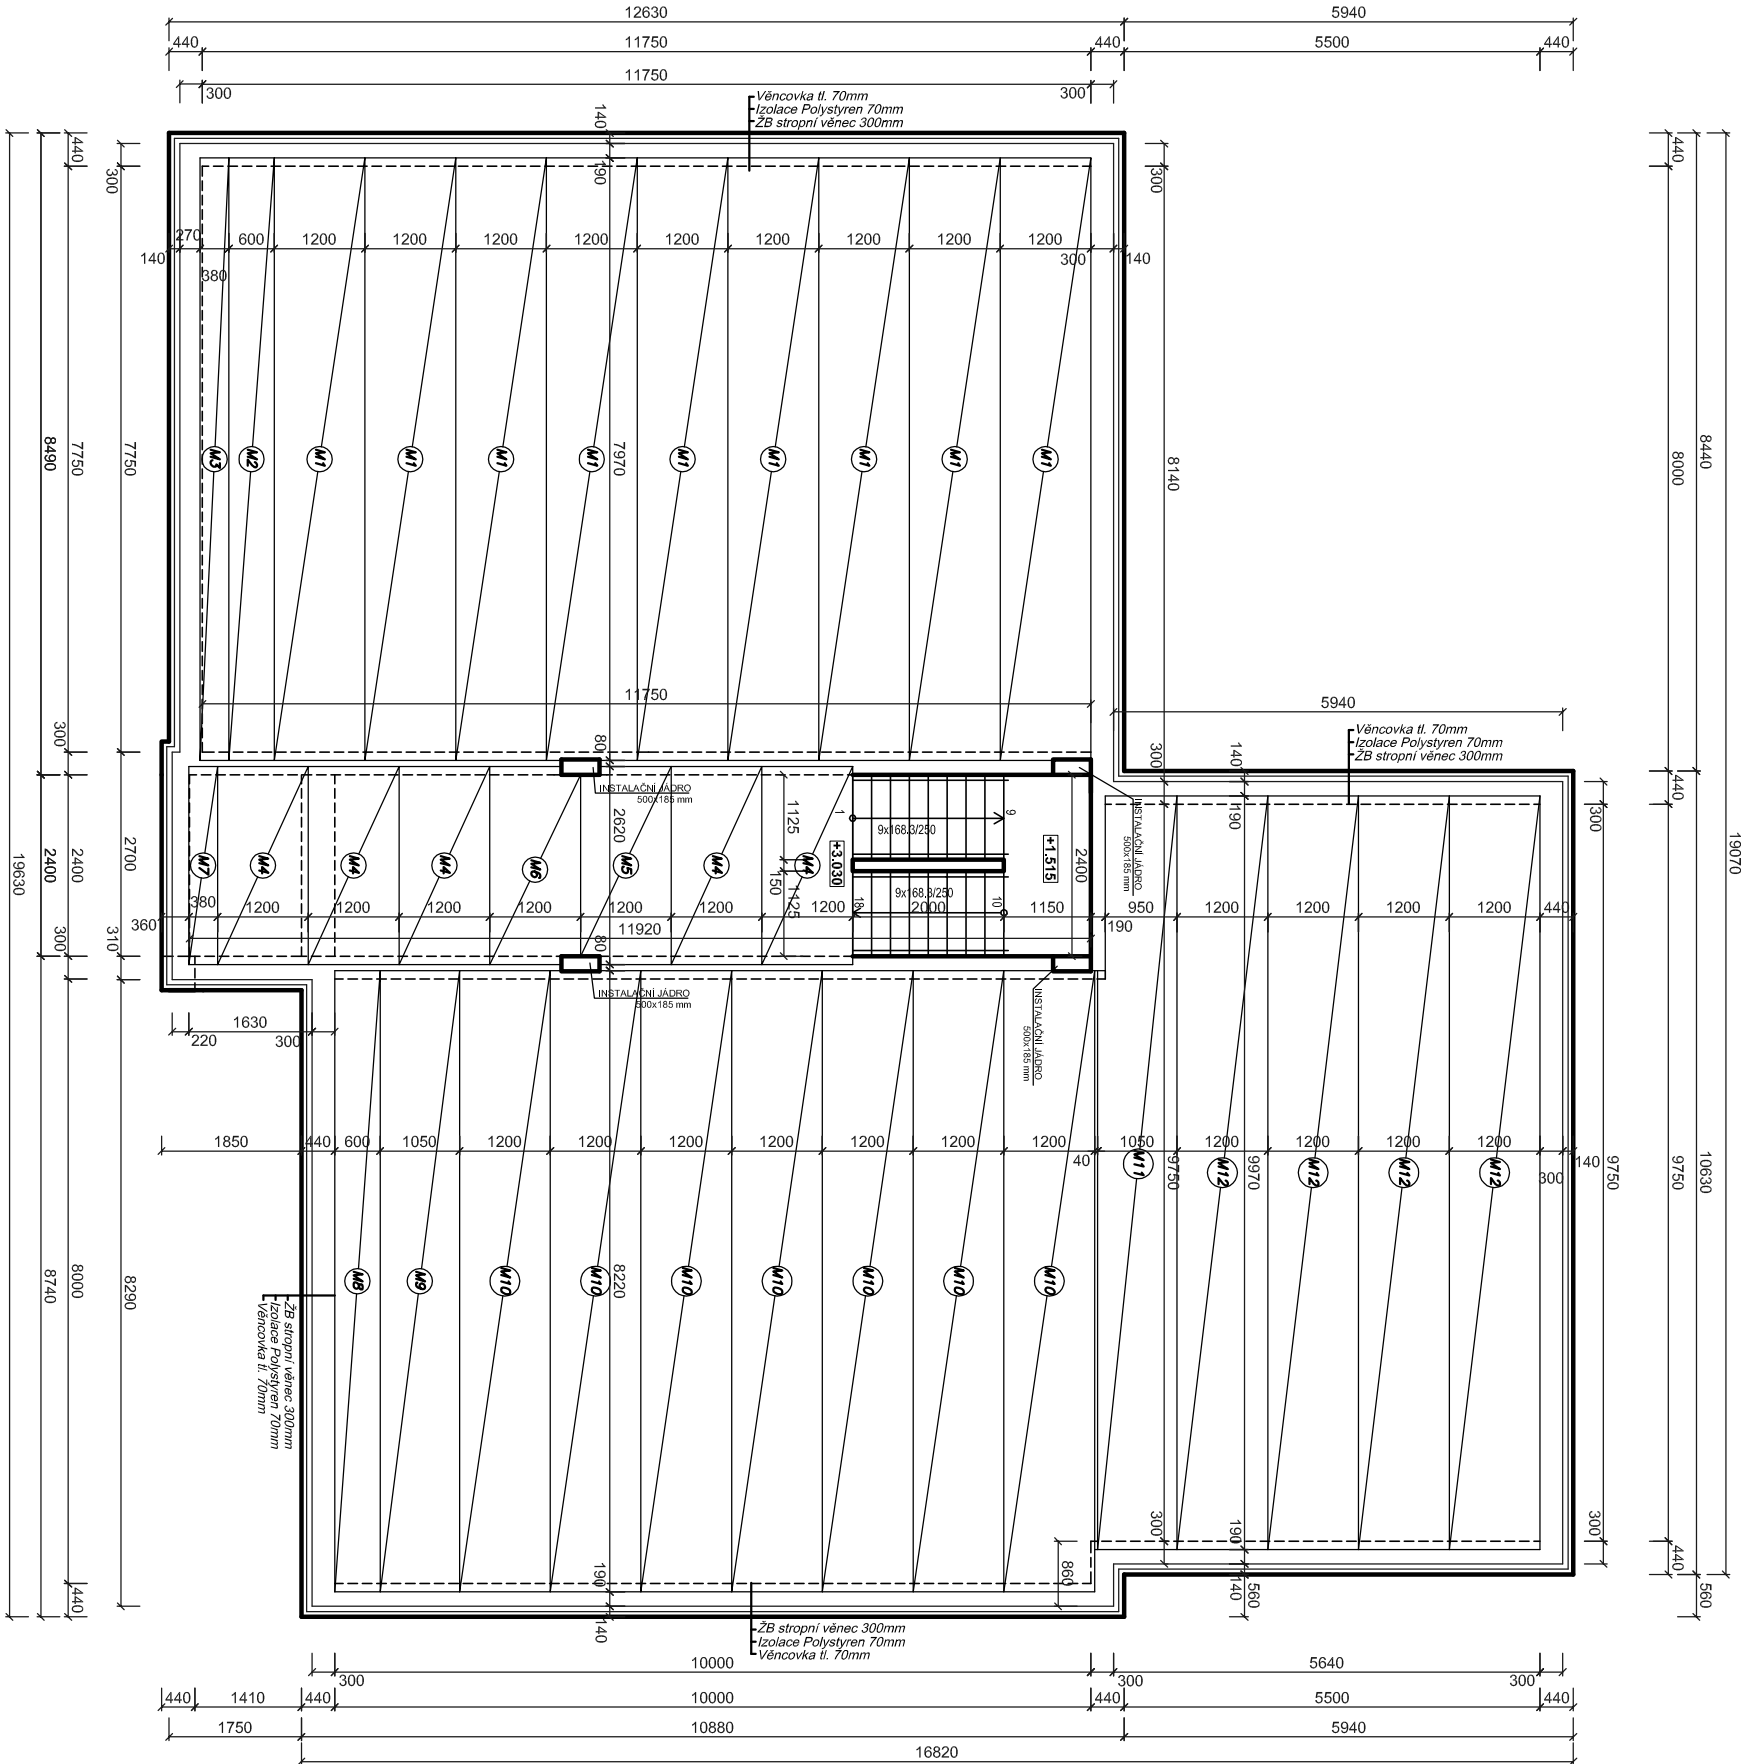

POZNÁMKA:
STROPNÍ PŘEDPÍJATÉ DUTINOVÉ ZB PANELE Y TL. 265mm
STROPNÍ BETONOVÉ PANELE Y BUDOU ULOŽENY NA STĚNĚ NA BET. MAZANINĚ TL. 30 - 70mm
MINIMÁLNÍ ULOŽENÍ PANELU JE 120 mm. V OTVORECH BUDOU VLOŽENY UCPÁVKY A KONCE BUDOU ZABETONOVÁNY S VĚNCEM
SPÁRY MEZI JEDNOTLIVÝMI PANELE Y BUDOU VYVUTY BETONEM C20/25
SCHODIŠTĚ JE MONOLITICKÉ ŽELEZOBETONOVÉ Z BETONU C20/25
VĚNEC BUDE BETONOVÁN ZAROVEN SE ZÁLIVKOU PANELU BETONEM C20/25

Tabulka stropních panelů Strop tl. 265mm – 1. NP.					
Číslo	Typ	Šířka (mm)	Délka (mm)	Ks	Celk.hmot. (kg)
M1	Stropní předpřipaté dutinové ZB panely tl. 265mm	1200	7970	9	31417,7
M2	Stropní předpřipaté dutinové ZB panely tl. 265mm	600	7970	1	1745,4
M3	Stropní předpřipaté dutinové ZB panely tl. 265mm	360	7970	1	1105,4
M4	Stropní předpřipaté dutinové ZB panely tl. 265mm	1200	2620	5	5737,8
M5	Stropní předpřipaté dutinové ZB panely tl. 265mm	1200	2620	1	1147,5
M6	Stropní předpřipaté dutinové ZB panely tl. 265mm	1200	2620	1	1147,5
M7	Stropní předpřipaté dutinové ZB panely tl. 265mm	360	2620	1	363,4
M8	Stropní předpřipaté dutinové ZB panely tl. 265mm	600	8220	1	1800,2
M9	Stropní předpřipaté dutinové ZB panely tl. 265mm	1050	8220	1	3150,3
M10	Stropní předpřipaté dutinové ZB panely tl. 265mm	1200	8220	7	25202,5
M11	Stropní předpřipaté dutinové ZB panely tl. 265mm	1050	9970	1	3821,0
M12	Stropní předpřipaté dutinové ZB panely tl. 265mm	1200	9970	4	17467,5
M13	Stropní předpřipaté dutinové ZB panely tl. 265mm	820	2620	0	0
Celková hmotnost [kg]: 94106,2					

Výzvěz věnce VI					
Číslo	Typ - popis	Prostředí (mm)	Délka (mm)	Délka celková (m)	Celk.hmot. (kg)
1	Ocelové VY do betonu 10 335	14	104750	441,5	534,21
2	Ocelové VY do betonu 10 216 s=200	6	950	498,75	525
Celková hmotnost [kg]: 644,43					
Celková délka věnce: 99,1m					
Legenda hmot:					
BETON PROSTÝ					

Zodpovědný projektant		Vyraboval		Kontroloval	
Ing. Ladislav Oravec		Ing. Jan Lapčík		Ing. Ladislav Oravec	
Stavebník					
B&D Ostružná, s.r.o., Chlumská 450, Zlín, Louky, 763 02					
NÁSTAVBA A STAVEBNÍ ÚPRAVY					
Ostružná č.p. 81					
parc. č. st. 88 k.ú. Ostružná					
Část					
D.1.1. Architektonicko - stavební řešení					
Strop 1.NP - nové					
Měřitko					
1:100					
D.1.1.9.					