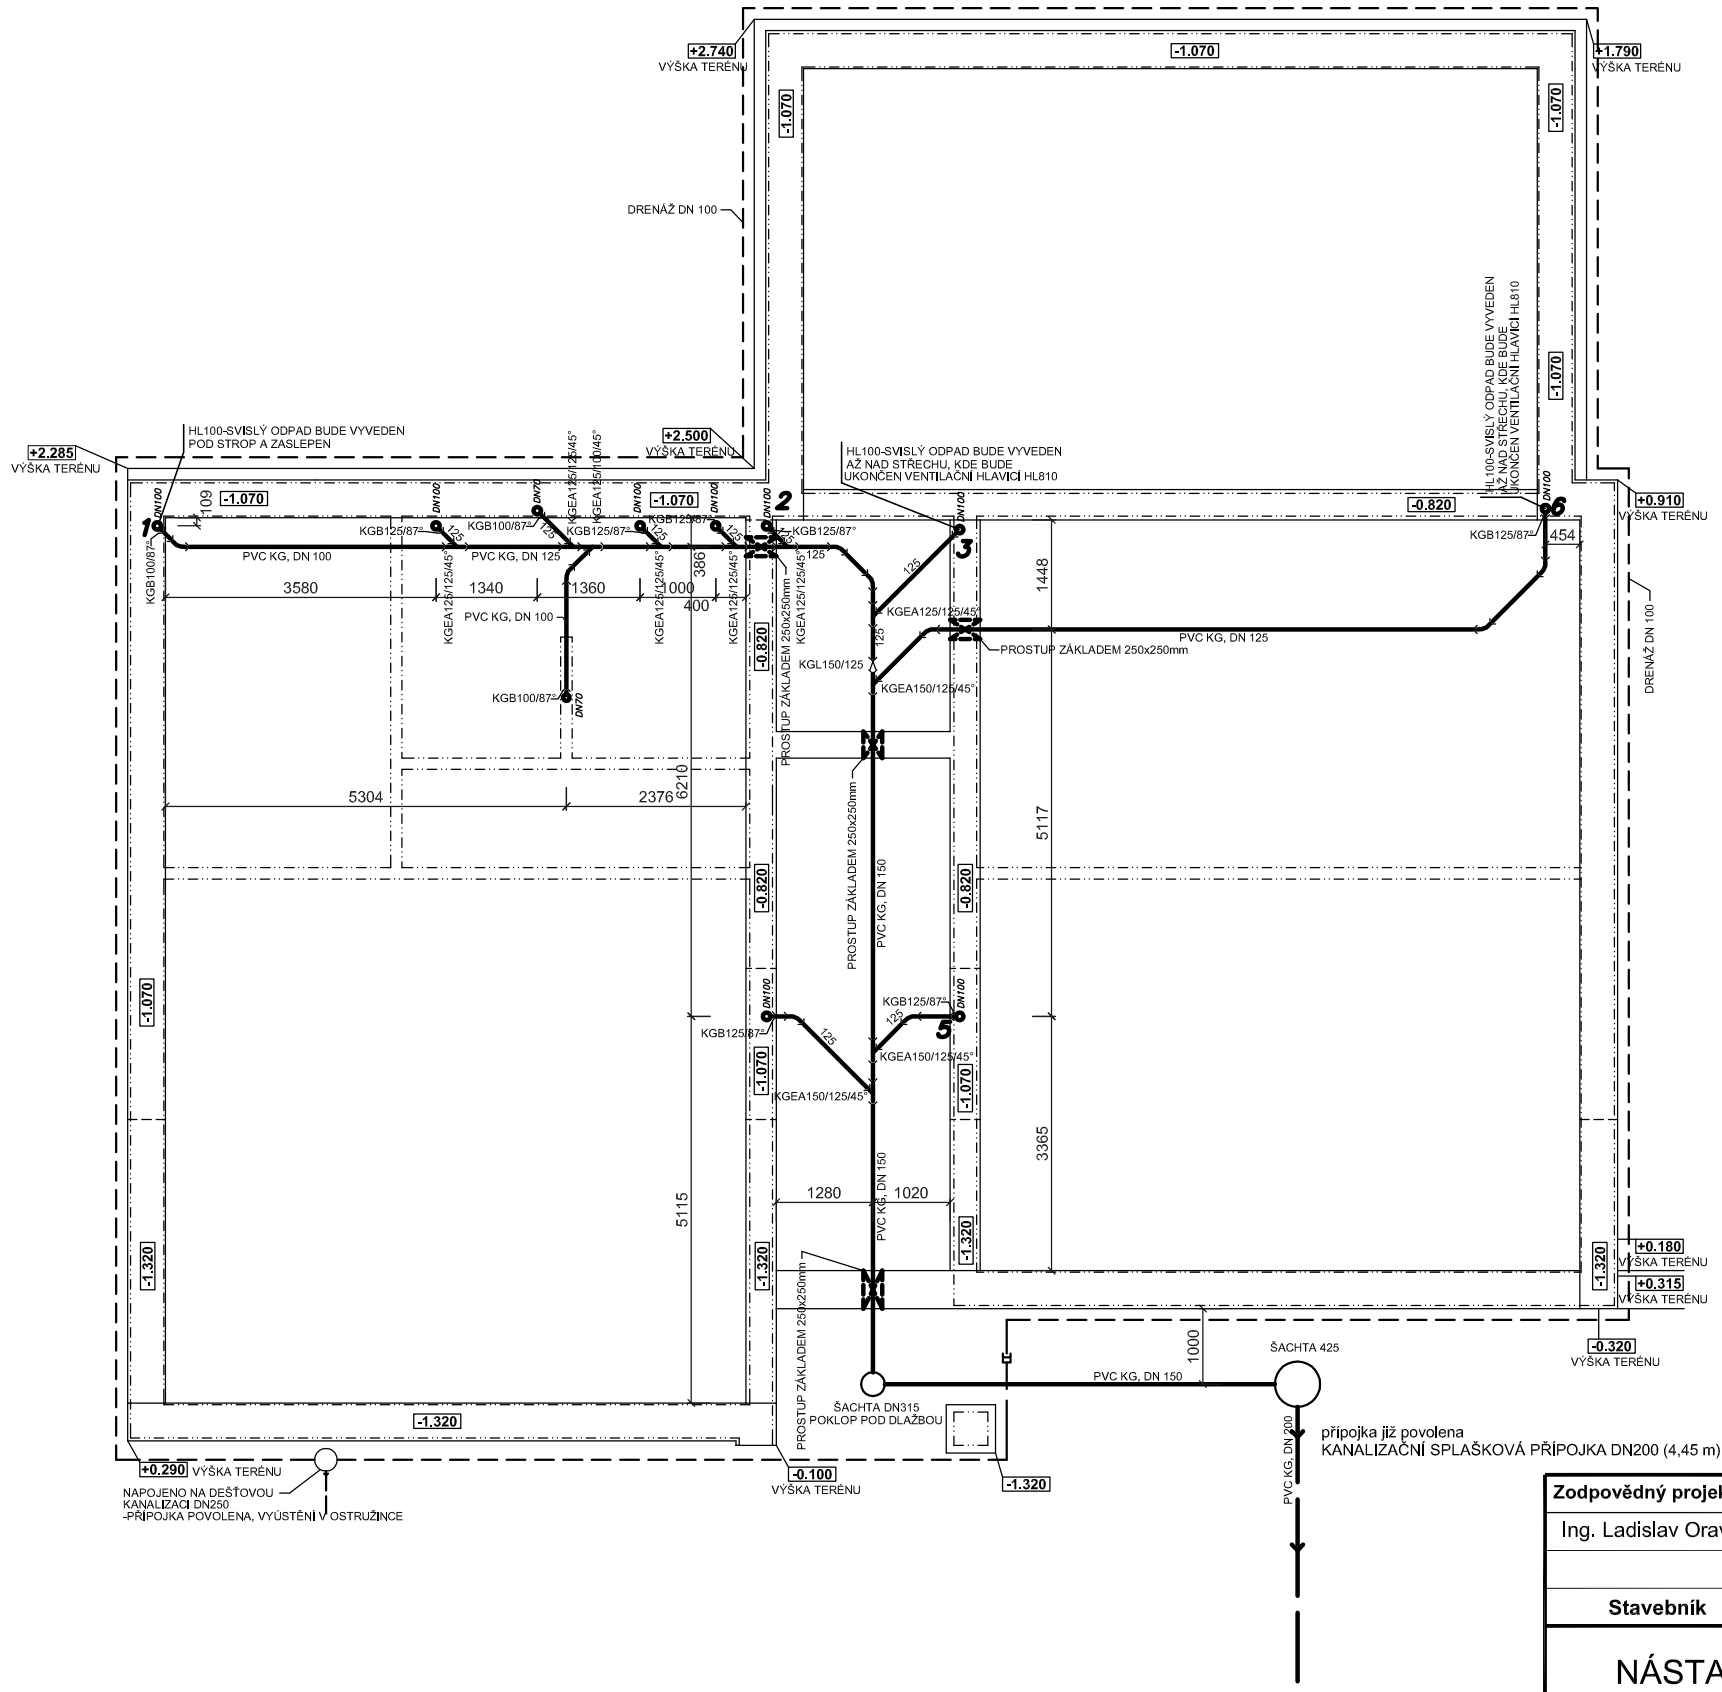

LEGENDA:
MINIMÁLNÍ SPÁD SVODNÉHO POTRUBÍ ČINÍ 2%
PATY STOUPAČEK DN100/DN125
SOUBĚŽNĚ S DRENÁŽÍ PO OBVODĚ BUDE POLOŽENA I
DEŠŤOVÁ KANALIZACE PVC KG DN 150-250 MM
POTRUBÍ JE NAVRŽENO PLASTOVÉ ŘADY KG
TĚSNĚNÍ JE POMOCÍ PRYŽOVÉHO TĚSNÍCÍHO KROUŽKU

č. paré

Zodpovědný projektant	Vypracoval	Kontroloval
Ing. Ladislav Oravec	Ing. Jan Lapčík	Ing. Milan Frantík
Stavebník	**B&D Ostružná, s.r.o., Chlumská 450, Zlín, Louky, 763 02**	

Ing. Jan Lapčík
tel.: +420 604 723 743
www.lap-projekt.cz
LAP-PROJEKT
Tovární 202/3, Jeseník, 790 01
email: lap-projekt@email.cz

NÁSTAVBA A STAVEBNÍ ÚPRAVY
Ostružná č.p. 81
parc. č. st. 88 k.ú. Ostružná

Formát	2 x A4
Datum	06/2014
Stupeň	- změna stavby před dok. - provádění stavby
Stav. úřad	MěÚ Jeseník

Část	**D.1.4. Technika prostředí staveb, část D.1.4.a - ZTI**	**Měřítko**	**Číslo výkresu**
Základy - svodná splašková kanalizace		**1:100**	**D.1.4.a.3.**