



Paměť místa

Vážíme si vztahu, který chová místní občané k budově staré hasičské, racionální úvahy však vedou k nahrazení chátrajícího a svému účelu nevyhovujícího konstrukcí novým dispozičním řešením. Provádíme změny, které mají být v souladu s původním rázem domu i celého historického jadra městečka.


Zachováme půdorysnou stopu i výšku domu, návaznost na historický vzhled budovy dále akcentujeme opakováním použitých výškových konstrukčních prvků, jako jsou okna, zámečnické prvky, a střechy krytiny. Výraz stavební autentické materiálu jako ručně zpracované omítky, dřeva a přírodní kámen.

Okna až na zem

Abychom zodpověděli přání občanů, která plynou z rozhodnutí postavit nový dům, musíme reagovat vzhledem k topografii a morfologickým podmínkám místa. V kontrastu k původnímu řešení proto navrhujeme elevační dům, který má po celou výšku velká okna až na zem a stává se tak součástí veřejného prostoru náměstí. Výsledkem je bezbariérová a přátelská budova v souladu se současnými ideály.

Provázanost a variabilita

Hlavní vnitřní prostory se prolínají na prostorném schodišti s homin omezením, které je spojuje prokem celé dispozice. Výškový rozdíl jednotlivých úrovní je vždy jen pár centů, takže jsou sálí. Foyer s kavárnou i klubovny vzájemně dobře dostupné. Naproti tomu jsou všechny prostory vybaveny splněním požadavků úřadů, které umožní nerušený soužití více různých aktivit současně.

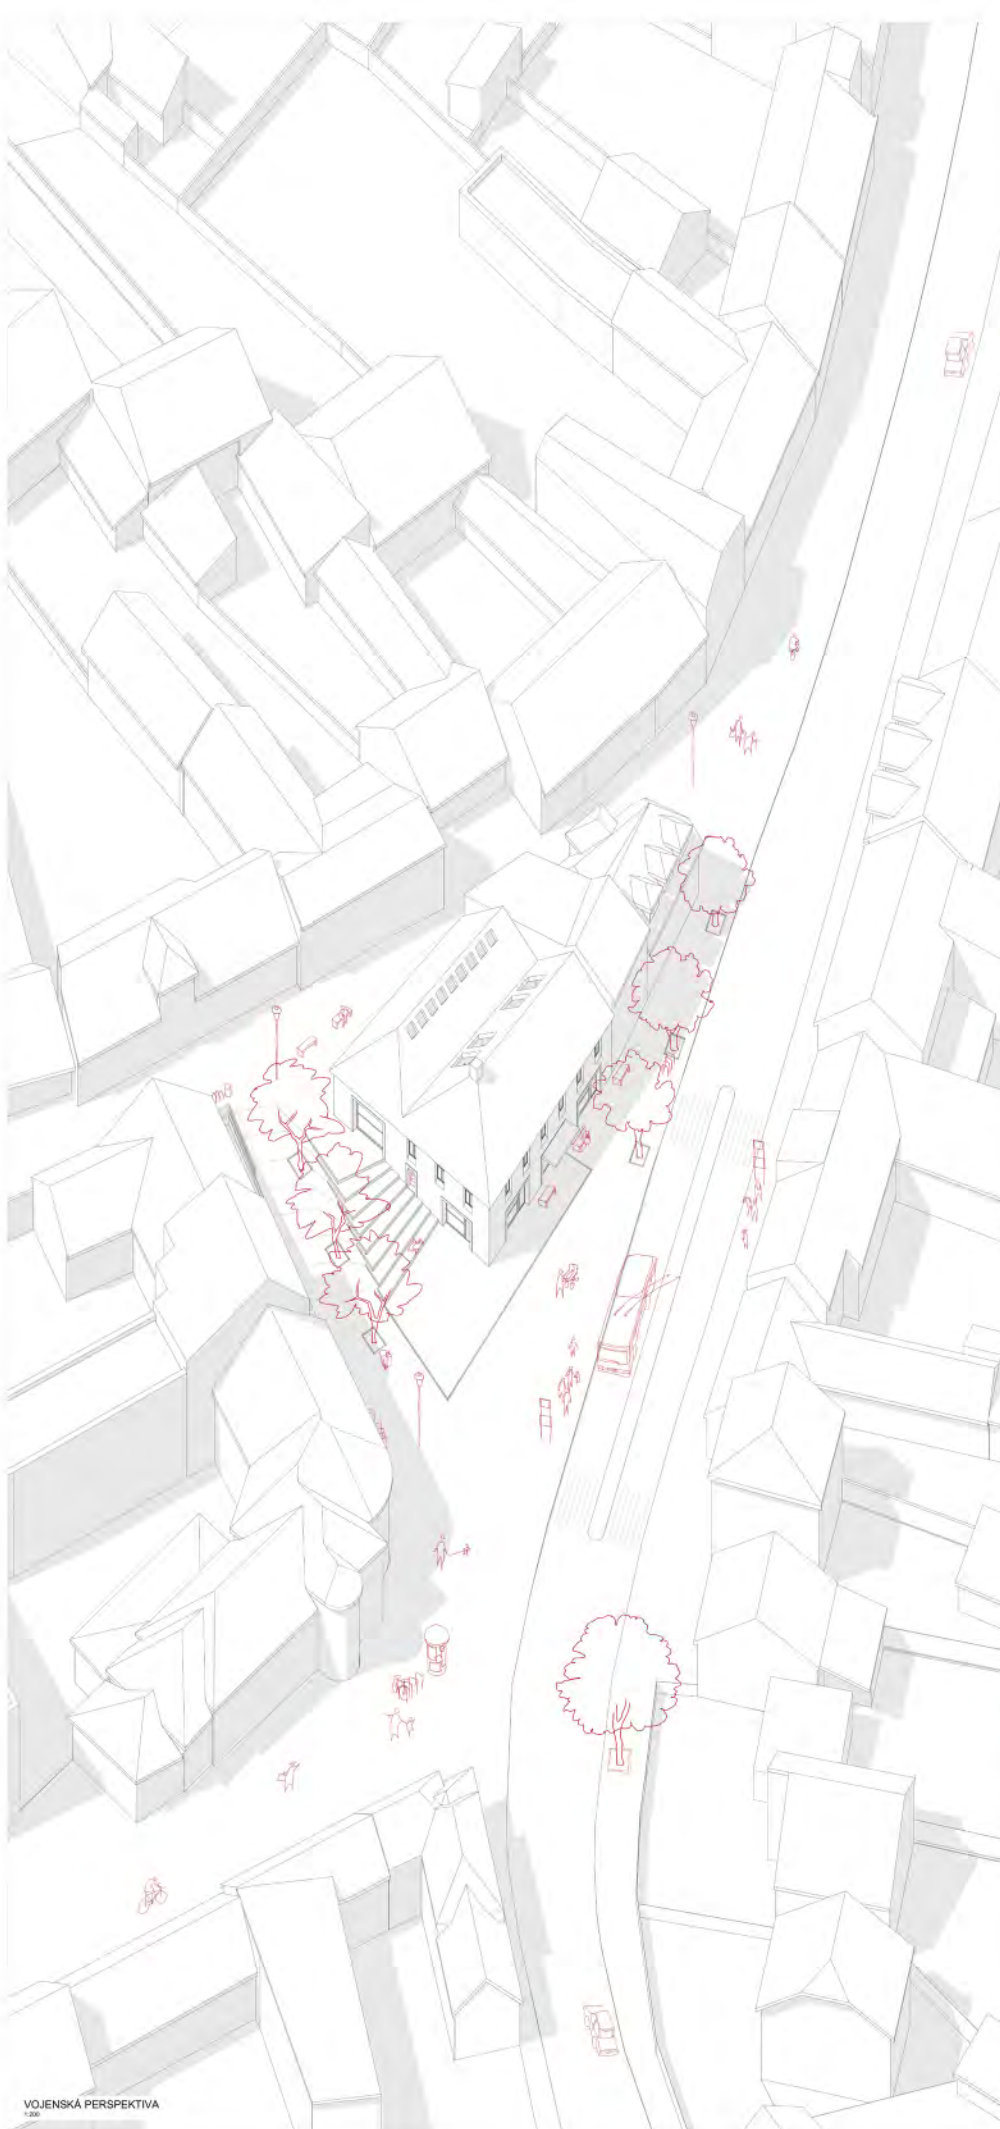

VOJENSKÁ PERSPEKTIVA
1/200

