



SJEZD

VZOROVÝ SJEZD V ŠÍŘI 4,0m

ŘEZ OBRUBNÍKEM 1

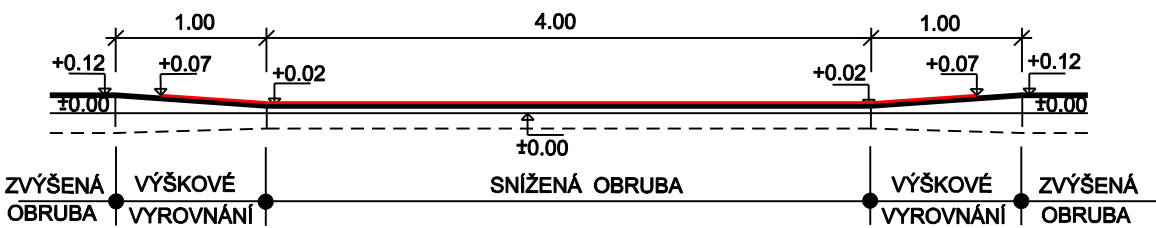

PŮDORYS

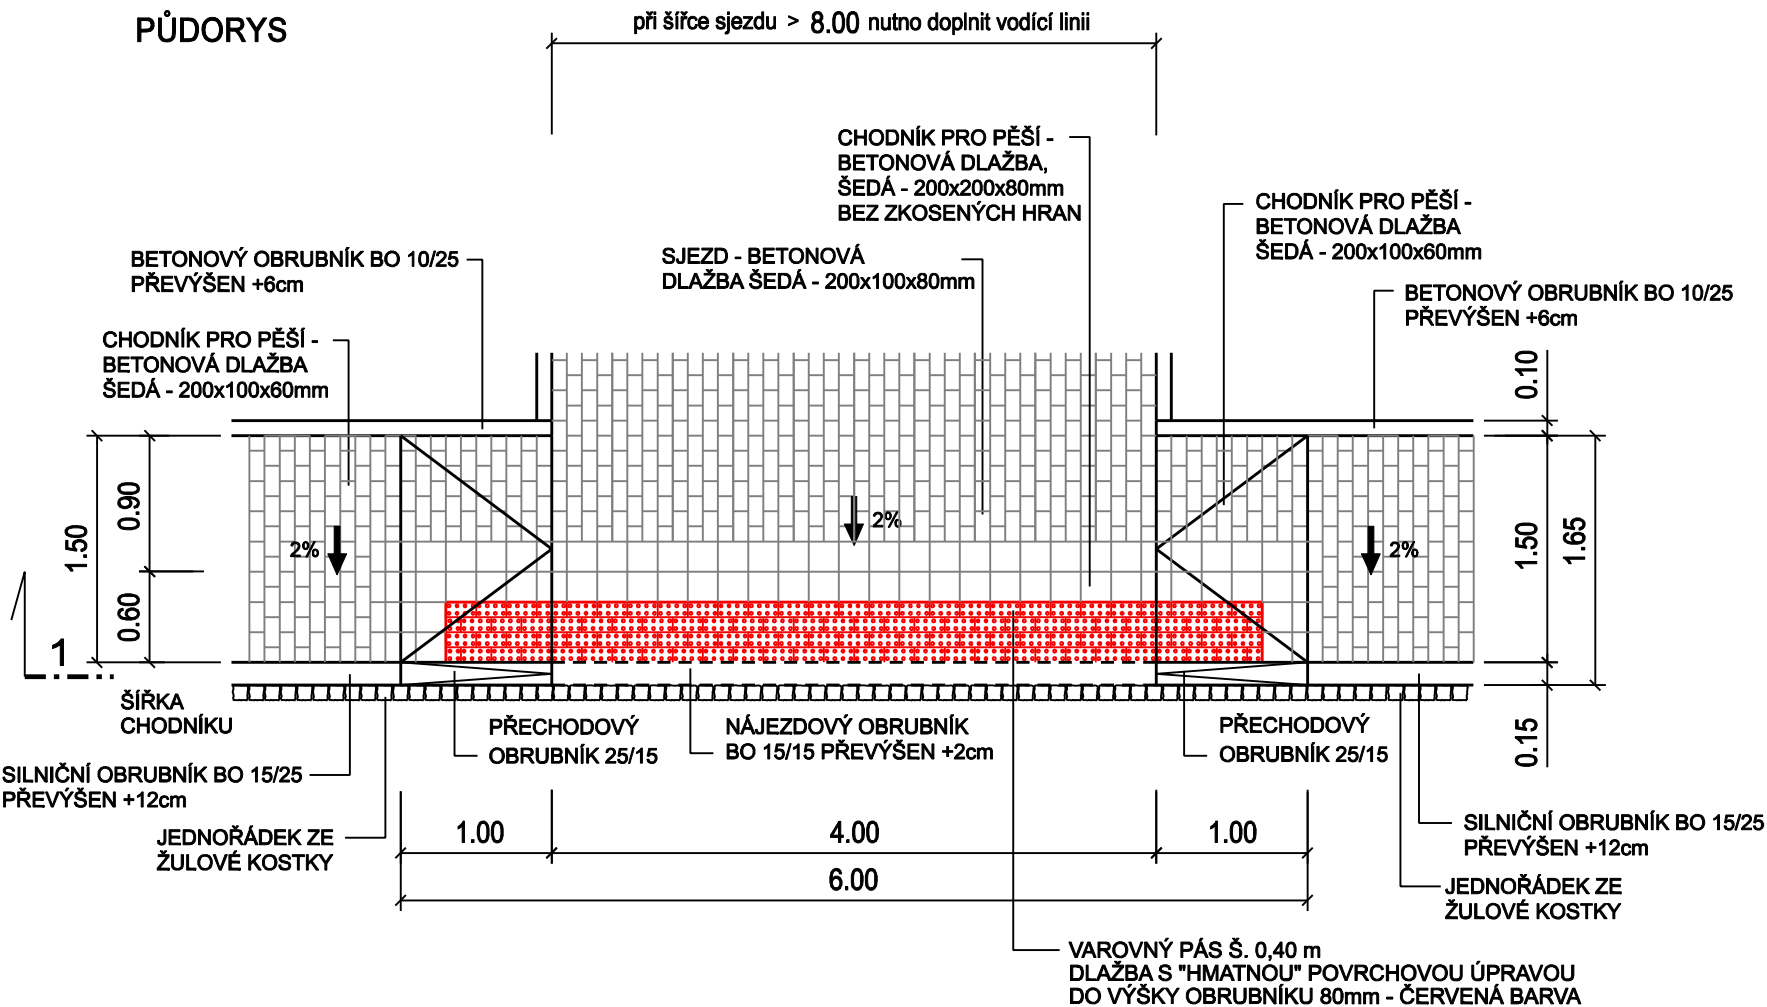

NAVRHOVAL		VYPRACOVAL		Zdeněk Vladyka Na Honech I, 5540, 760 05 - Zlín IČO - 76532232		
ZDENĚK VLADYKA		ZDENĚK VLADYKA				
						
INVESTOR Obec Víkřovice, Petrovská 168, 788 13 Víkřovice						
STAVBA VIKÝŘOVICE, CHODNÍK NA UL. PETROVSKÁ, II. ETAPA				FORMÁT: 2 A4		ÚČEL: DUR+DSP+DPS
OBJEKT SO 101 - CHODNÍK PRO PĚŠÍ SO 102 - SJEZDY SO 103 - OPRAVA MÍSTNÍ KOMUNIKACE SO 104 - OPRAVA SILNICE III/44636				DATUM: 09/2018		ZAK.ČÍSLO: ZV 09-2018
				PROFESE: IO KOMUNIKACE		
OBSAH DETAIL SJEZDU				MĚR.: 1:50		Č.v.: 08
						Č.REVIZE.