


SCHÉMA VSAKOVACÍ ŠACHTY

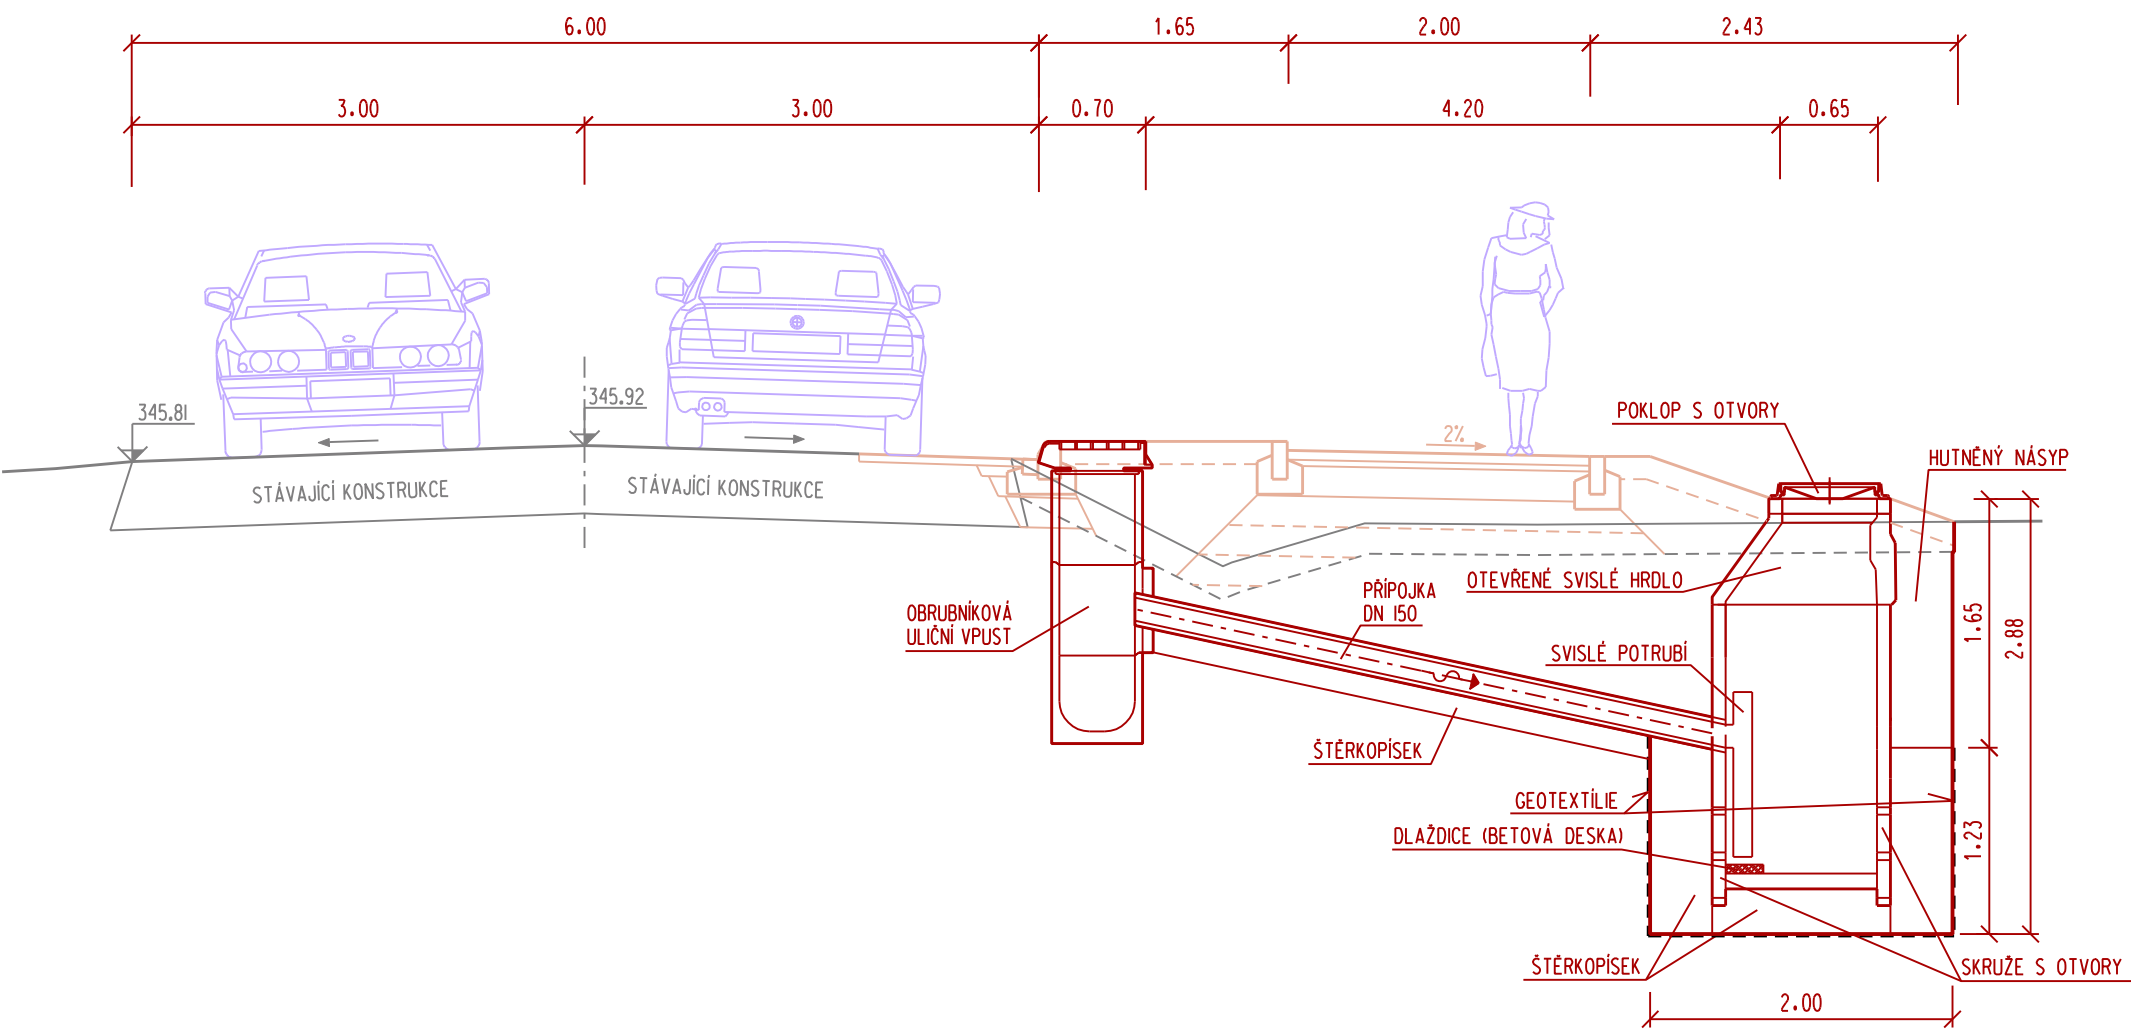

NAVRHOVAL		VYPRACOVAL		Zdeněk Vladyka Na Honech I, 5540, 760 05 - Zlín IČO - 76532232							
ZDENĚK VLADYKA		ZDENĚK VLADYKA									
											
INVESTOR Obec Víkřovice, Petrovská 168, 788 13 Víkřovice											
STAVBA		VIKÝŘOVICE, CHODNÍK NA UL. PETROVSKÁ, II. ETAPA				FORMÁT: 2 A4		ÚČEL: DUR+DSP+DPS			
OBJEKT		SO 101 - CHODNÍK PRO PĚŠÍ SO 102 - SJEZDY SO 103 - OPRAVA MÍSTNÍ KOMUNIKACE SO 104 - OPRAVA SILNICE III/44636				DATUM: 09/2018		ZAK.ČÍSLO: ZV 09-2018			
						PROFESE: IO KOMUNIKACE					
OBSAH		SCHÉMA VSAKOVACÍ ŠACHTY				MĚR.: 1:50		Č.v.: 09		Č.REVIZE.	