



SCHÉMA OSAZENÍ NASVĚTLENÍ MÍSTA PRO PŘECHÁZENÍ

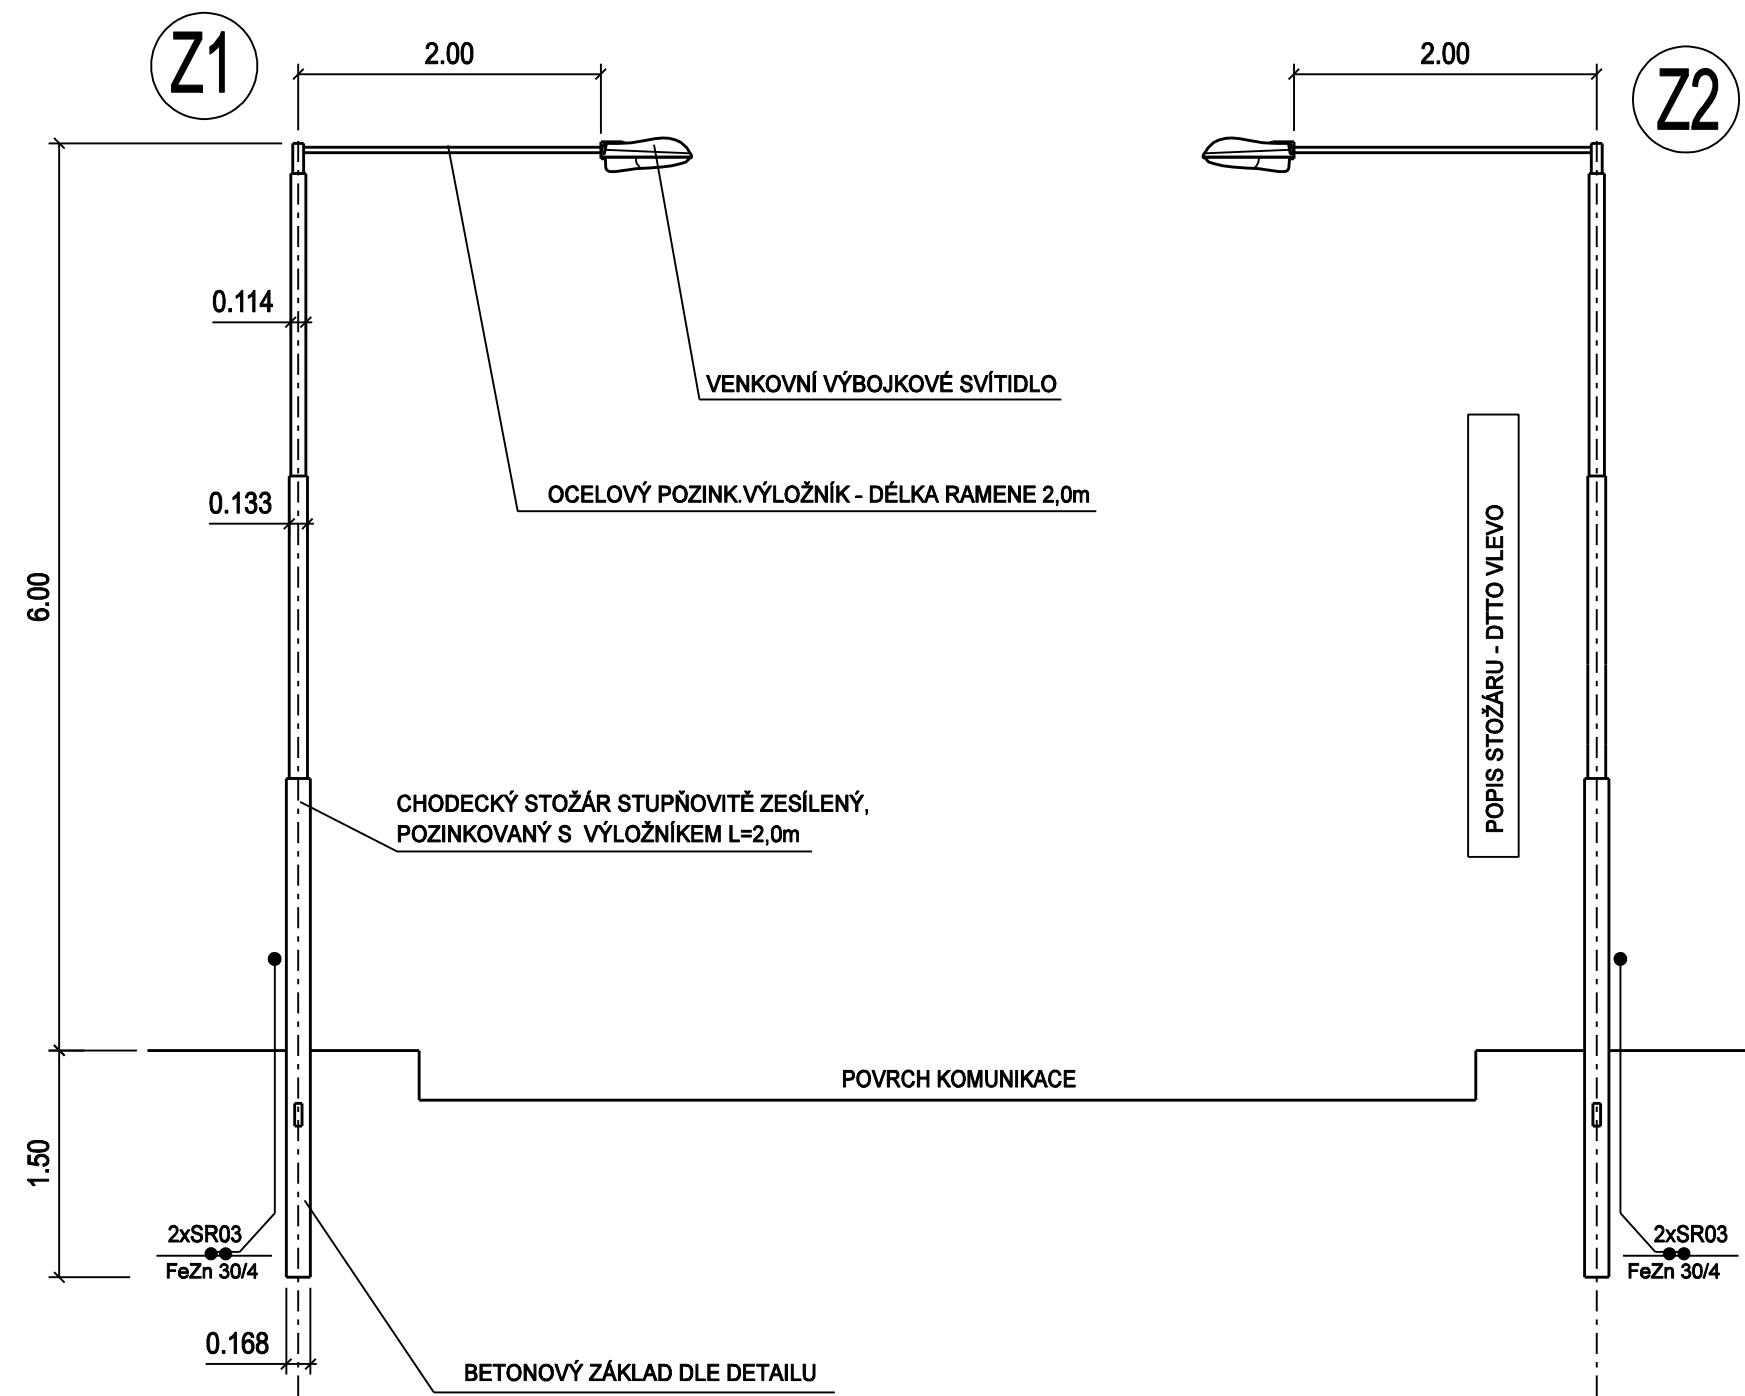

ZÁKLAD PRO STOŽÁR STP 6 - D

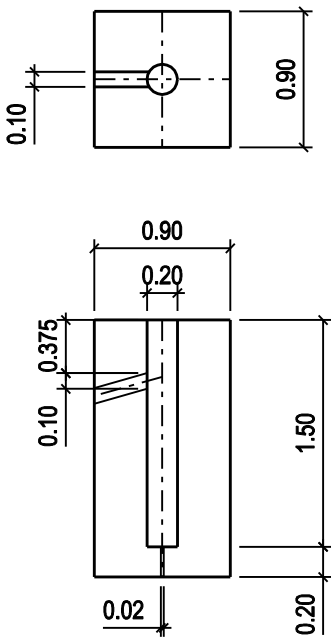

NAVŘHOVAL	VYPRACOVAL	Zdeněk Vladyka Na Honech I, 5540, 760 05 - Zlín IČO - 76532232		
ZDENĚK VLADYKA	ZDENĚK VLADYKA			
<i>Vladyka</i>	<i>Vladyka</i>			
INVESTOR Obec Vikýřovice, Petrovská 168, 788 13 Vikýřovice		STAVBA VIKÝŘOVICE, CHODNÍK NA UL. PETROVSKÁ, II. ETAPA		
OBJEKT SO 101 - CHODNÍK PRO PĚŠÍ SO 102 - SJEZDY SO 103 - OPRAVA MÍSTNÍ KOMUNIKACE SO 104 - OPRAVA SILNICE III/44636		FORMÁT: 2 A4 ÚČEL: DUR+DSP+DPS DATUM: 09/2018 ZAK.ČÍSLO: ZV 09-2018 PROFESE: IO KOMUNIKACE		
OBSAH PŘECHODOVÝ STOŽÁR SE SVÍTIDLEM		MĚR.: 1:50	Č.v.: 12	Č.REVIZE.