


Katastrální území
Druh povrchu
Vzdálenost šachet

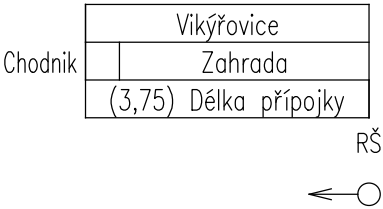

VZOROVÝ PODÉLNÝ PROFIL

”K–1” až ”K–27”

Měřítko 1:100/100

Legenda

- Stávající terén
- Upravený terén

Kóta upraveného terénu

Hloubka výkopu

Kóta dna potrubí

Kóta dna výkopu

Kóta stávajícího terénu


Srovnávací rovina

Staničení v km, m

Spád ‰, délka m



Profil, materiál, délka m

Kapacita l/s – rychlost m/s

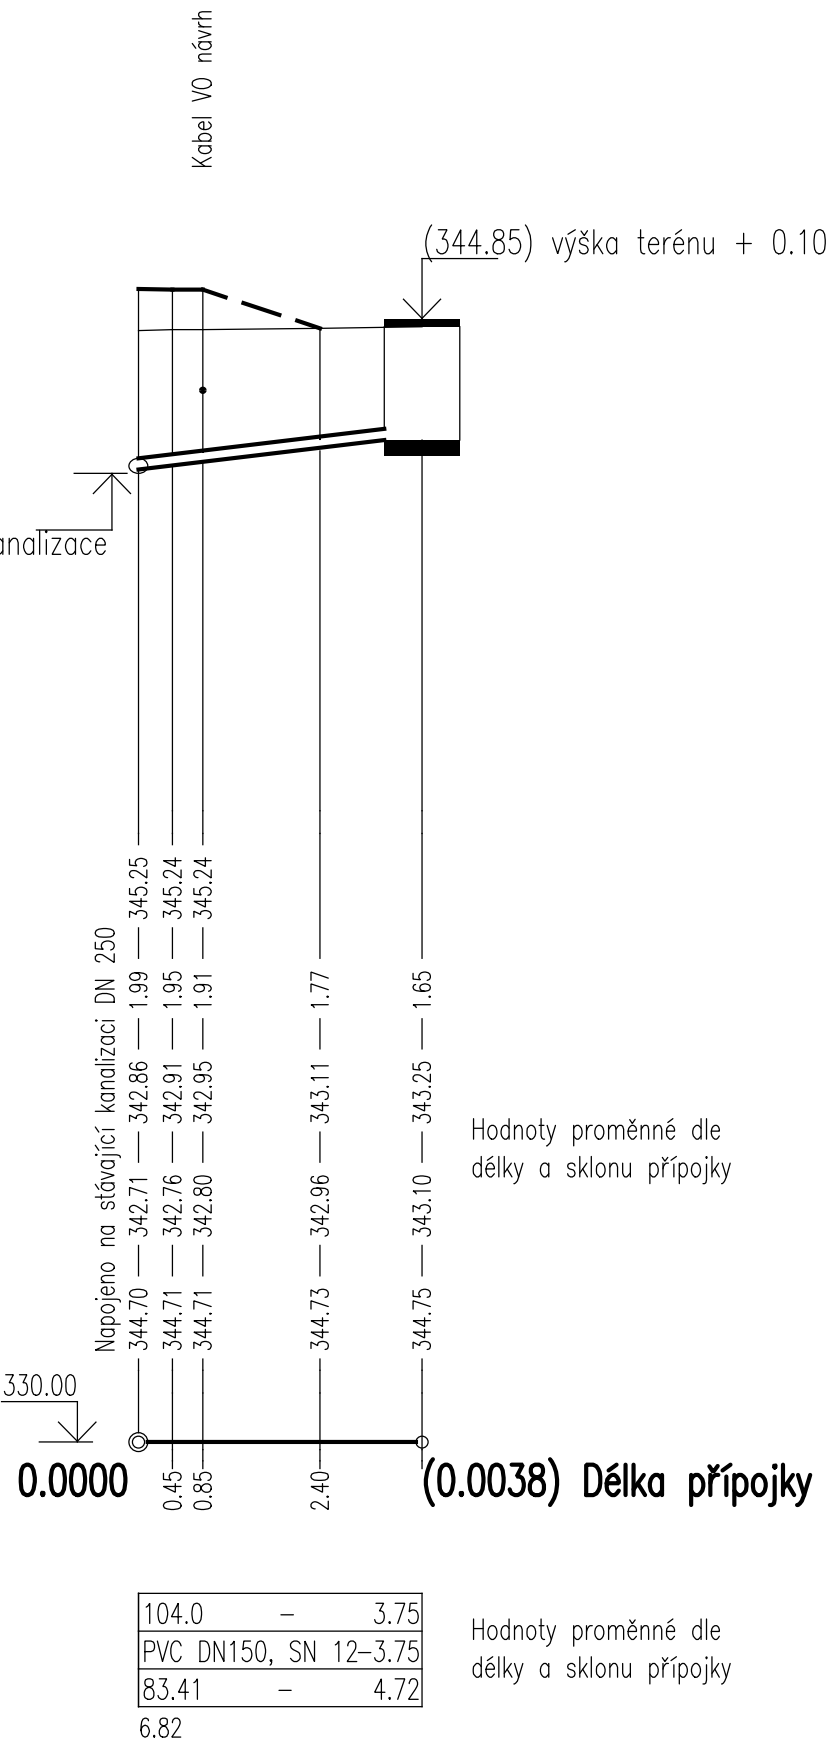

Poznámka: napojení na stávající kanalizaci je navrženo pro předpokládanou hloubku potrubí, před provedením připojení je nutno ověřit reálnou hloubku a případně upravit niveletu potrubí.

Vzorový podélný profil je proveden pro přípojku ”K–1”, další přípojky budou řešeny obdobně, pouze jejich délka bude různá a výšky budou vycházet z konkrétního umístění.

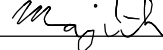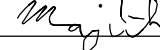NAVRHOVAL		VYPRACOVAL		Zdeněk Vladyka Na Honech I, 5540, 760 05 – Zlín IČO – 76532232						
ING. JAROSLAV MAJÍČEK		ING. JAROSLAV MAJÍČEK								
										
INVESTOR Obec Vikýřovice, Petrovská 168, 788 13 Vikýřovice										
STAVBA VIKÝŘOVCE, CHODNÍK NA UL. PETROVSKÁ, II. ETAPA						FORMÁT: 3 A4		ÚČEL: DUR+DSP+DPS		
OBJEKT SO 301 – PŘÍPOJKY SPLAŠKOVÉ KANALIZACE						DATUM: 09/2018		ZAK.ČÍSLO: ZV 09–2018		
						PROFESE: KANALIZACE				
OBSAH VZOROVÝ PODÉLNÝ PROFIL						MĚŘ.: 1:100/100		Č.V.: 05		Č.REVIZE: