LEGENDA INŽ. SÍTÍ

- plynovod
- vedení NN
- vedení VN
- vodovod
- kanalizace
- sloupoví oud

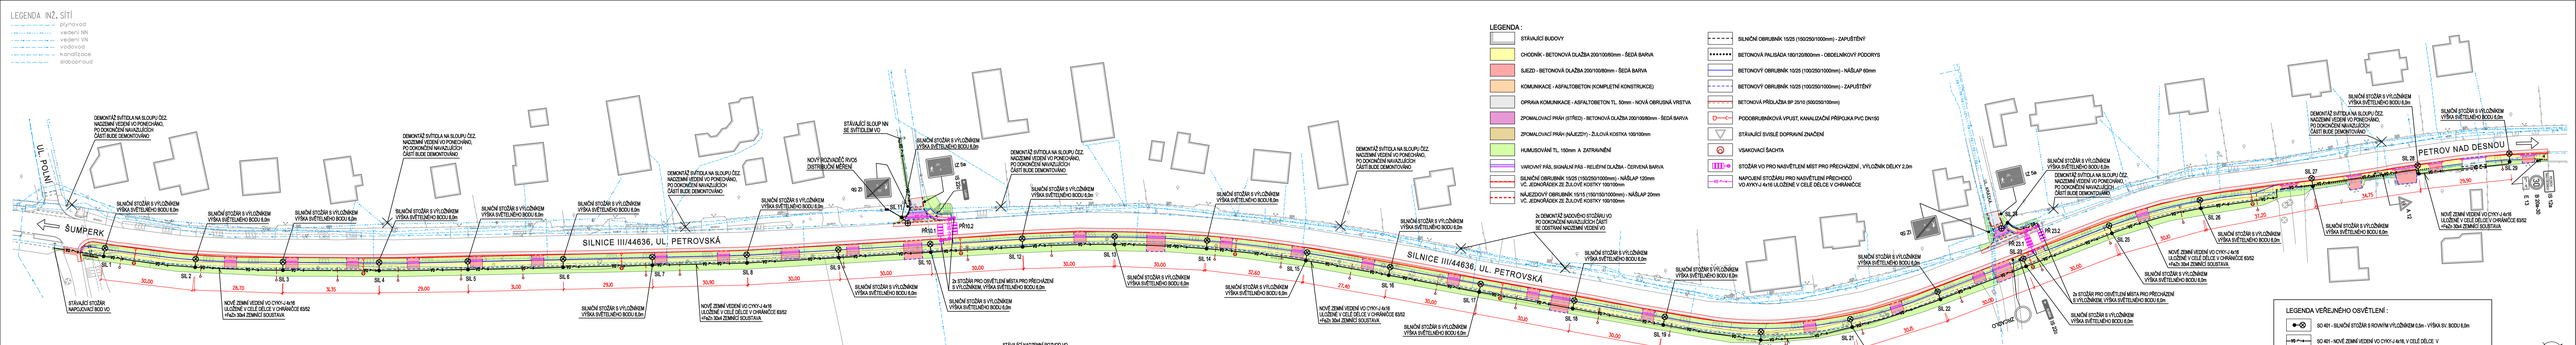
UL. POLNÍ
SUMPERK
SILNICE III/44636, UL. PETROVSKÁ
PETROV NAD DESNOU
DEMONTÁŽ ŠVTÍDLA NA SLOUPU ČSZ. NAZEMNÍ VEDENÍ VO PONECHÁNO, PO DOKONČENÍ NAVAZUJÍCÍCH ČÁSTÍ BUDE DEMONTOVÁNO
SILNIČNÍ STOŽÁR S VÝLOŽNÍKEM VÝŠKA SVÍTELNÉHO BODU 6,0m
STÁVAJÍCÍ STOŽÁR NAPOJOVACÍ BOD VO
NOVÉ ZEMNÍ VEDENÍ VO CYKY-J 4x16 ULOŽENÉ V CELÉ DÉLCE V CHRÁNIČCE 63/52 +ha2o 30x4 ZEMNÍCI SOUSTAVA
STÁVAJÍCÍ SLOUP NN SE SVÍTIDLEM VO
NOVÝ BOZNÓDEČ RVOS DISTRIBUČNÍ MĚŘENÍ
STÁVAJÍCÍ STOŽÁR POSTAVENÉ ROZVOD VO, ZÁLOŽNÍ PROPOJ, NEZAPOJEN
STÁVAJÍCÍ ROZVODNÍ VO, ZÁLOŽNÍ PROPOJ
PŘÍPOJKOVÁ SKŘÍŇ ČEZ
NOVÝ RVOS DISTRIBUČNÍ MĚŘENÍ
2x STOŽÁR PRO OSVĚTLENÍ MÍSTA PRO PŘECHÁZENÍ S VÝLOŽNÍKEM, VÝŠKA SVÍTELNÉHO BODU 6,0m
2x DEMONTÁŽ SADOVÉHO STOŽÁRU VO PO DOKONČENÍ NAVAZUJÍCÍCH ČÁSTÍ SE ODSTRANÍ NAZEMNÍ VEDENÍ VO
STÁVAJÍCÍ STOŽÁR S VÝLOŽNÍKEM VÝŠKA SVÍTELNÉHO BODU 6,0m
NOVÉ ZEMNÍ VEDENÍ VO CYKY-J 4x16 ULOŽENÉ V CELÉ DÉLCE V CHRÁNIČCE 63/52 +ha2o 30x4 ZEMNÍCI SOUSTAVA
SL 1 SL 2 SL 3 SL 4 SL 5 SL 6 SL 7 SL 8 SL 9 SL 10 SL 11 SL 12 SL 13 SL 14 SL 15 SL 16 SL 17 SL 18 SL 19 SL 20 SL 21 SL 22 SL 23 SL 24 SL 25 SL 26 SL 27 SL 28 SL 29
PŘ 10.1 PŘ 10.2 PŘ 23.1 PŘ 23.2
CYKY-J 4x16 +ha2o 30x4
LE 5a
op 21
RVOS
SL 11
SL 24
30,00 29,70 30,35 29,00 30,50 29,00 30,00 30,00 30,00 30,00 30,00 30,00 30,00 32,60 27,40 30,00 30,00 30,00 30,00 37,00 30,00 30,00 30,00 30,00 30,00 30,00 30