


DETAIL SILNIČNÍHO STOŽÁRU

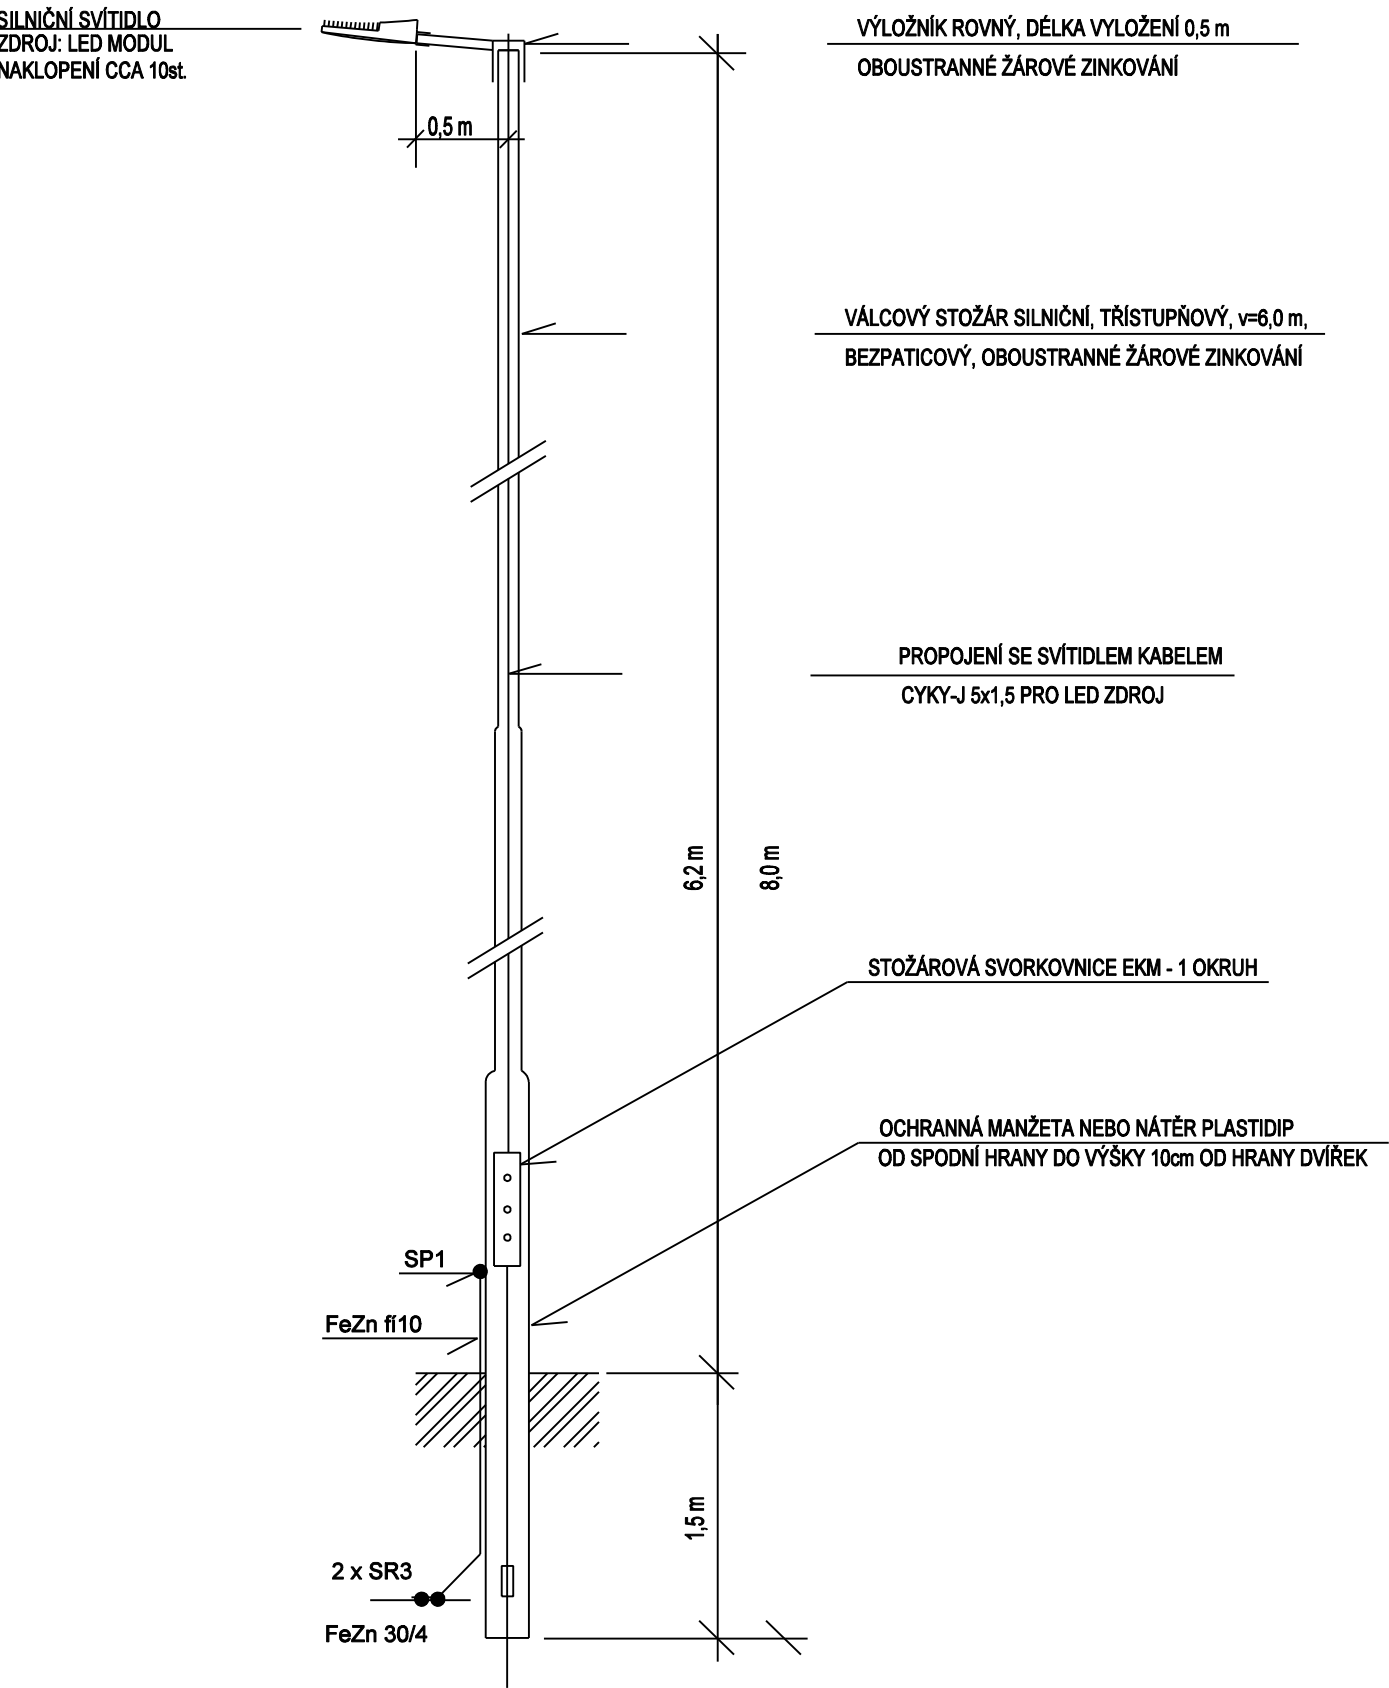

NAVRHOVAL	VYPRACOVAL	Zdeněk Vladyka Na Honech I, 5540, 760 05 - Zlín IČO - 76532232		
ZDENĚK VLADYKA	ZDENĚK VLADYKA			
<i>Zdeněk Vladyka</i>	<i>Zdeněk Vladyka</i>			
INVESTOR Obec Víkýřovice, Petrovská 168, 788 13 Víkýřovice		FORMÁT: 2 A4	ÚČEL: DUR+DSP+DPS	
STAVBA VIKÝŘOVICE, CHODNÍK NA UL. PETROVSKÁ, II. ETAPA		DATUM: 09/2018	ZAK.ČÍSLO: ZV 09-2018	
OBJEKT SO 401 - VEŘEJNÉ OSVĚTLENÍ		PROFESE: ELEKTROROZVODY		
OBSAH DETAIL OSVĚTLOVACÍHO STOŽÁRU		MĚR.: —	Č.V.: 05	Č.REVIZE.