
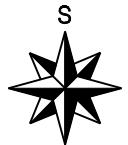


VIKÝŘOVICE, CHODNÍK NA UL. PETROVSKÁ, II. ETAPA

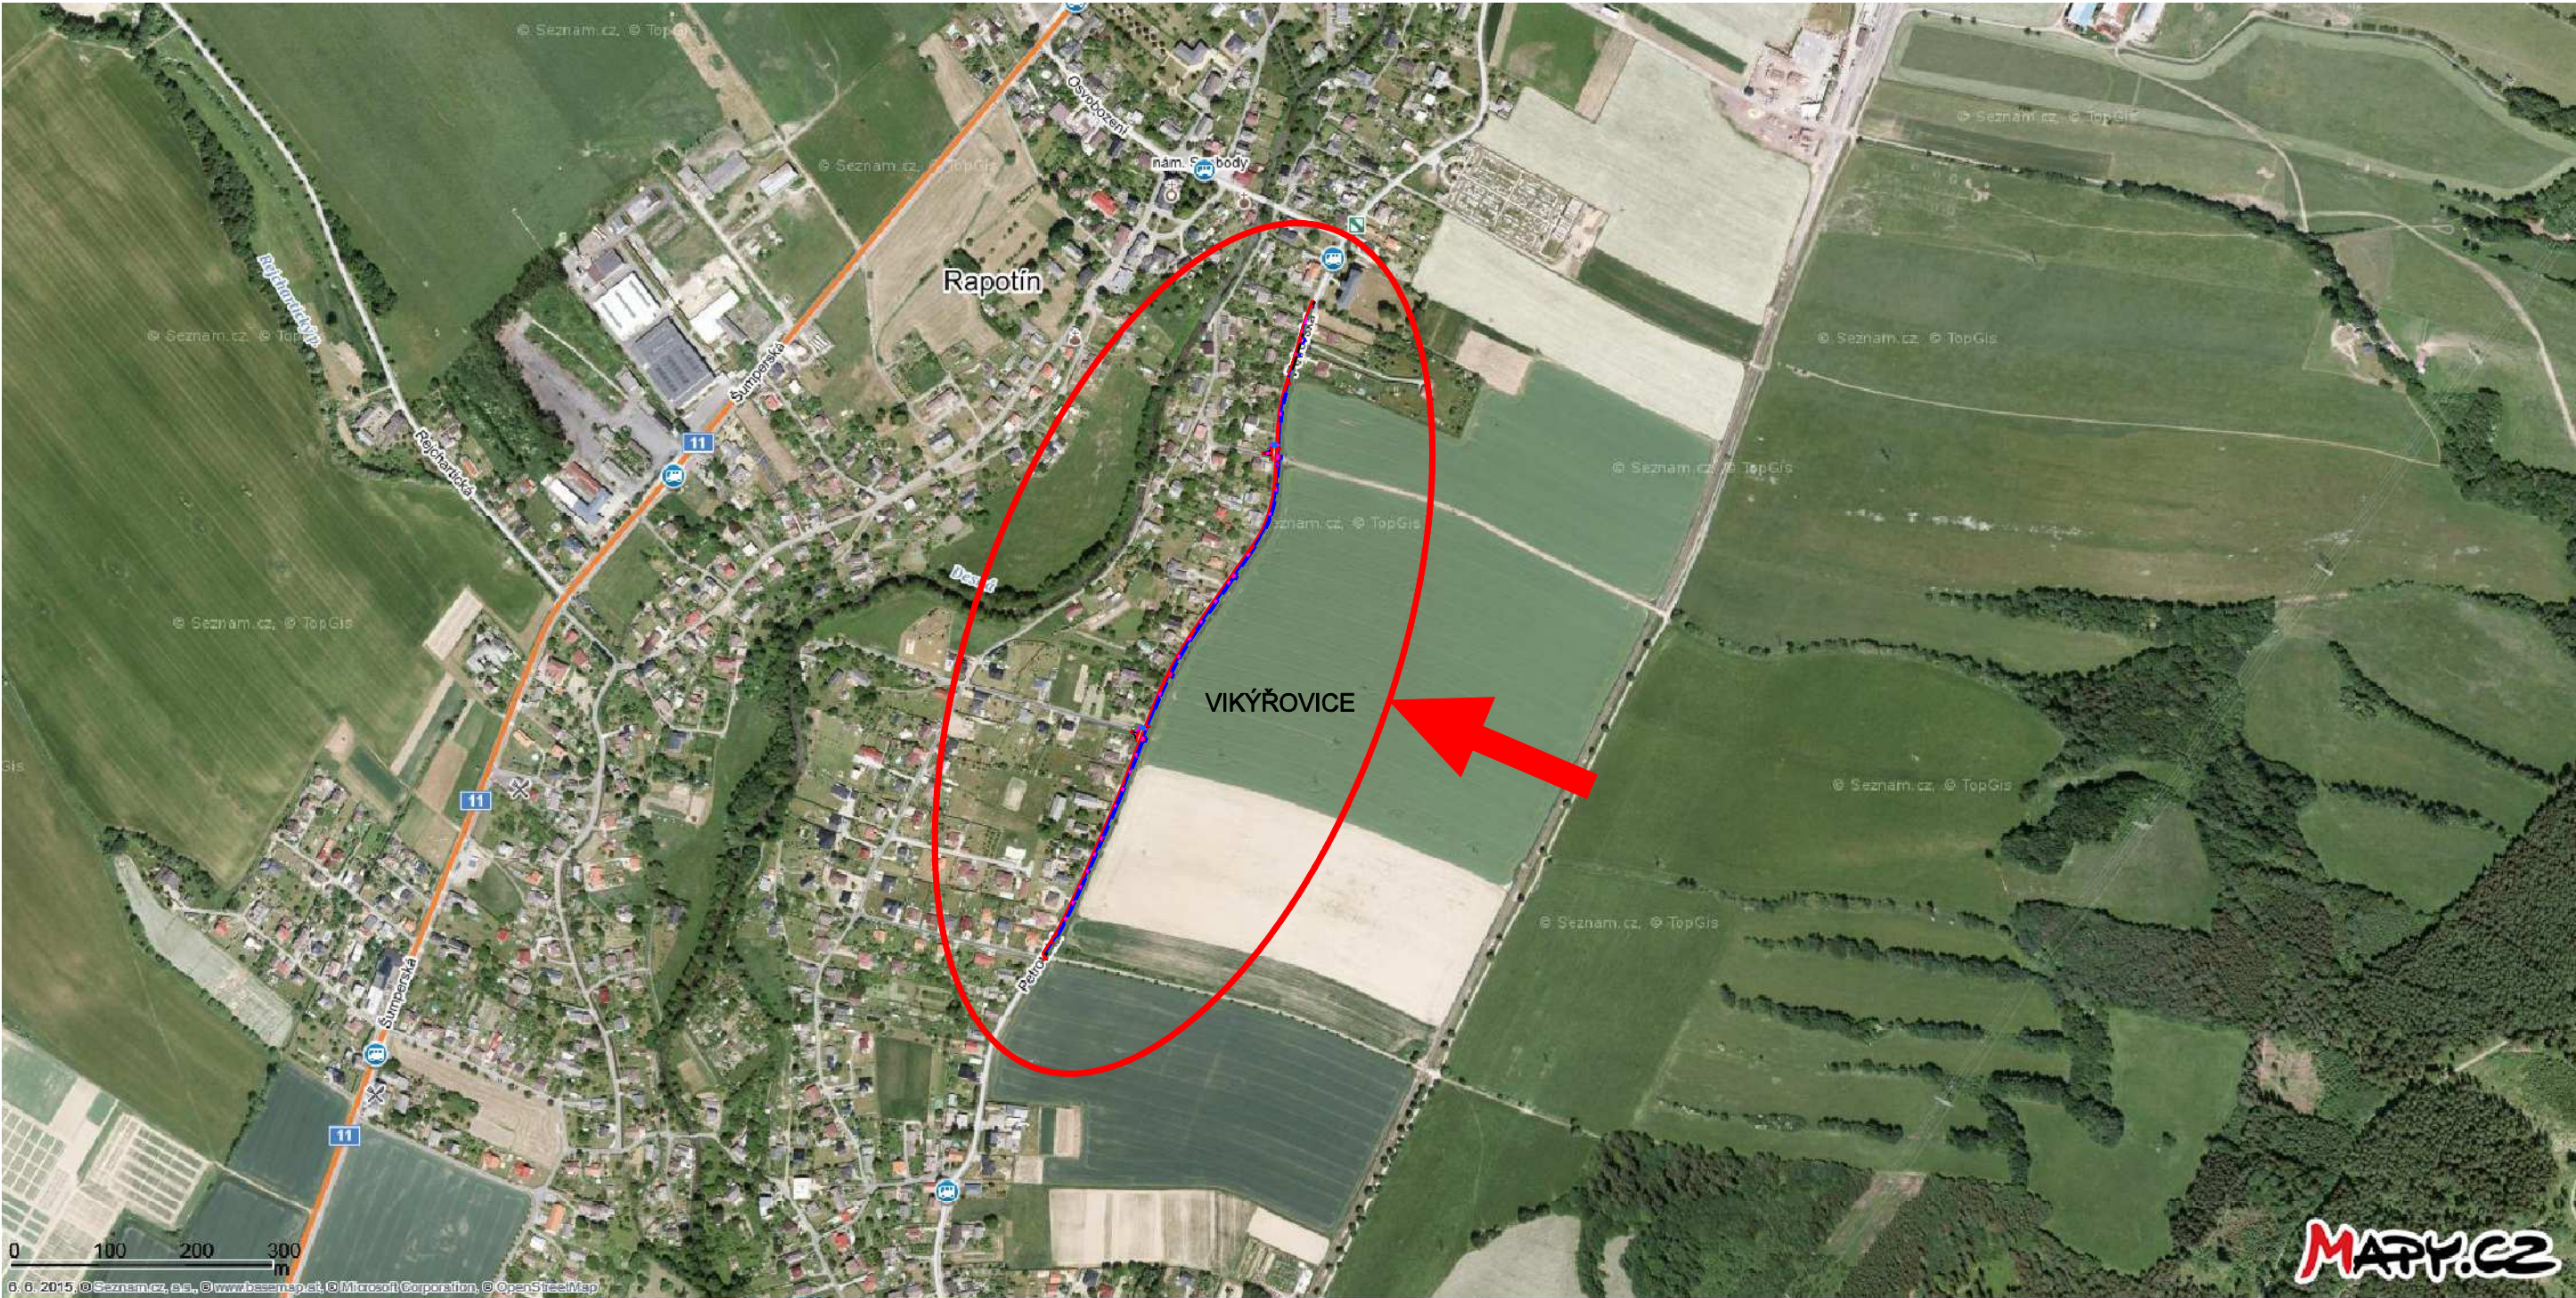

NAVRHOVAL	VYPRACOVAL	Zdeněk Vladyka Na Honech I, 5540, 760 05 - Zlín IČO - 76532232				
ZDENĚK VLADYKA	ZDENĚK VLADYKA					
						
INVESTOR Obec Víkřovice, Petrovská 168, 788 13 Víkřovice						
STAVBA	VIKŘOVICE, CHODNÍK NA UL. PETROVSKÁ, II. ETAPA		FORMÁT:	2 A4	ÚČEL:	DUR+DSP+DPS
OBJEKT	SITUAČNÍ VÝKRES ŠIRŠÍCH VZTAHŮ		DATUM:	09/2018	ZAK.ČÍSLO:	ZV 09-2018
			PROFESE: IO KOMUNIKACE			
OBSAH			MĚR.:	Č.v.:	C.1	Č.REVIZE.