Městský úřad Kyjov
Doručeno: 11.01.2016 08:07:02
ORM1435/16/
listy: 1 přílohy: 0
mukyop16j000eb

MĚSTSKÝ ÚŘAD KYJOV
stavební úřad
Masarykovo nám. 1, 697 01 Kyjov

Spis.zn.: SÚ 8606/2015/243Vá
Č.j.:SÚ828/16/243 / SÚ 8606/2015/243Vá Kyjov, dne 6.1.2016
Vyřizuje: Vávrová Simona, tel. 518 697 544, e-mail: s.vavrova@mukyjov.cz

Rozhodnutí nabylo právní moci
dne 6. 2. 2016
Městský úřad
KYJOV
dne 17. 2. 2016
podpis

ROZHODNUTÍ

Výroková část:

Stavební úřad Městského úřadu v Kyjově, jako stavební úřad příslušný podle § 13 odst. 1 písm. c) zákona č. 183/2006 Sb., o územním plánování a stavebním řádu (stavební zákon), ve znění pozdějších předpisů (dále jen "stavební zákon"), ve společném územním a stavebním řízení (dále jen "společné řízení") přezkoumal podle § 94a odst. 4, § 90 a 111 stavebního zákona žádost o vydání územního rozhodnutí a stavebního povolení (dále jen "společné rozhodnutí"), kterou dne 14.10.2015 podal

Město Kyjov, IČO 00285030, Masarykovo náměstí 30, 697 01 Kyjov

(dále jen "žadatel"), a na základě tohoto přezkoumání:

I. **Vydává** podle § 94a odst. 5, § 79 a 92 stavebního zákona a § 13a vyhlášky č. 503/2006 Sb., o podrobnější úpravě územního rozhodování, územního opatření a stavebního řádu

rozhodnutí o umístění stavby

na stavbu:

Stavební úpravy MŠ Kyjov - Boršov

(dále jen "stavba") na pozemku parc. č. 372 (zastavěná plocha a nádvoří), parc. č. 373/1 (ostatní plocha) v katastrálním území Boršov u Kyjova.

II. **Vydává** podle § 94a odst. 5 a § 115 stavebního zákona a § 13a vyhlášky č. 503/2006 Sb., o podrobnější úpravě územního rozhodování, územního opatření a stavebního řádu

stavební povolení

na stavbu na pozemcích parc. č. 372, 373/1 v katastrálním území Boršov u Kyjova.

Stavba obsahuje:

- Stavební úpravy mateřské školky v Kyjově Boršově. Stavební úpravy se týkají zateplení objektu - objekt SO 01 a úpravy zpevněných ploch - objekt SO 02. Objekt školky se nachází v intravilánu města Kyjov v části Boršov na ulici Boršovská č.p. 3241. Příjezd k objektu je po místní komunikaci. Areál mateřské školky sestává ze tří budov. Budova A je pronajímána a slouží jako provozovna. Budova B a C slouží potřebám mateřské školky. Budova B slouží jako herna a odpočívárna s hygienickým zázemím pro děti a budova C - hospodářský pavilon, kde se nachází i samostatná bytová jednotka. Budovy A a B jsou jednopodlažní nepodsklepené. Budova C je jednopodlažní s částečným podsklepením. Budovy jsou vzájemně propojeny spojovací chodbou.

  Zastřešení všech budov je realizováno plochou střechou, která je vynášena dřevěnými vazníky. Odvodnění střechy bylo realizováno zaatikovými žlaby, v současné době je odvodnění střechy na objektu B a C realizováno střešními kotlíky umístěnými na atice. Svislé nosné konstrukce tvoří zdivo štítových stěn z cihel pálených typu CDM tl. 375 mm. Obvodové zdivo mezi štítovými

stěnami a vnitřní nosné zdi jsou tvořeny dřevěnými sendvičovými panely tl. 125 mm. Obvodové zdivo spojovací chodby je tvořeno z pálených cihel typu CDM tl. 250 mm. Vnitřní příčky jsou realizovány z dřevěných panelů.

Objekty jsou napojeny na stávající sítě dopravní a technické infrastruktury. Do stávajících přípojek nebude zasahováno. Nové dešťové svody budou napojeny na stávající kanalizační rozvody v areálu.

- Stavební úpravy objektu SO 01: zahrnují zateplení objektů kontaktním zateplovacím systémem, výměnu výplní oken a dveří, opravu teras a vstupních schodišť, nové přístřešky na straně severní, nové okapové chodníky, sanaci stávajících vlhkých zdí v suterénu. Kontaktní zateplovací systém bude tvořen izolací v tl. 140 mm na štítových zdech, izolací v tl. 160 mm na dřevěných panelech a izolací v tl. 250 mm na střešní konstrukci. Výměna oken a dveří zahrnuje i výměnu stávající copilitové stěny za nové okenní výplně s dozděním. Nově jsou řešeny konstrukce teras, vstupních schodišť, okapových chodníků a přístřešků včetně jejich skladeb.
- Stavební úpravy objektu SO 02: zahrnují odstranění stávajících zpevněných ploch - plocha parkování, chodníky okolo objektů, hrací plocha pro děti, zpevněná plocha okolo skluzavky a jejich nahrazení novými zpevněnými plochami.
- Zastavěná plocha objektů 1065,00 m^2; celkový obestavěný prostor objektů 5500,00 m^3.

III. Stanoví podmínky pro umístění stavby:

1. Stavba bude umístěna v souladu s grafickou přílohou rozhodnutí, která obsahuje výkres celkové situace C03 se zakreslením stavebního pozemku, požadovaným umístěním stavby (změn stavby), s vyznačením vazeb a vlivů na okolí, zejména vzdáleností od hranic pozemku a sousedních staveb.
2. SO 01: nové přístřešky na straně severní, nové okapové chodníky na pozemku parc. č. 373/1 v k.ú. Boršov u Kyjova.
3. SO 02: rozšíření a úprava zpevněných ploch na pozemku parc. č. 373/1 v k.ú. Boršov u Kyjova.

IV. Stanoví podmínky pro provedení stavby:

1. Stavba bude provedena podle projektové dokumentace, kterou vypracoval Ateliér Projektis, s.r.o., Komenského 1357/28, 697 01 Kyjov, IČ 60710209, dokumentace zak. číslo 2015/05/1896; případné změny nesmí být provedeny bez předchozího povolení stavebního úřadu.
2. Žadatel oznámí stavebnímu úřadu termín zahájení stavby.
3. Žadatel oznámí stavebnímu úřadu tyto fáze výstavby pro kontrolní prohlídky stavby:
   a) v průběhu provádění objektu SO 01
   b) v průběhu provádění objektu SO 02.
4. Stavba bude dokončena do 2 let ode dne nabytí právní moci tohoto rozhodnutí.
5. Stavba bude prováděna stavebním podnikatelem: stavba bude provedena odbornou firmou a stavebník je povinen sdělit před zahájením prací dodavatele stavby stavebnímu úřadu (název, sídlo, IČ stavebního podnikatele).
6. Před zahájením stavebních a výkopových prací musí stavebník prokazatelně zjistit a příslušnými vlastníky nebo správci nechat řádně vytýčit a v terénu vyznačit sítě technické infrastruktury v prostoru zájmu.
7. Stavebník je povinen dodržet podmínky vyplývající ze stanovisek nebo vyjádření vlastníků veřejné dopravní a technické infrastruktury a podmínky vyplývající ze stanovisek dotčených orgánů:
   a) CETIN a.s., vyjádření č.j. 652836/15 ze dne 27.7.2015:
      - V zájmovém území stavby se nachází síť elektronických komunikací společnosti Česká telekomunikační infrastruktura a.s. (dále jen SEK) nebo její ochranné pásmo.
      - Podmínky ochrany SEK jsou stanoveny ve Všeobecných podmínkách ochrany SEK. Stavebník, nebo jím pověřená třetí osoba, je povinen řídit se těmito podmínkami.
      - Pokud stavba vyvolá překládku SEK, je stavebník povinen uzavřít se společností Česká telekomunikační infrastruktura a.s. Smlouvu o realizaci překládky SEK.

b) E.ON Servisní, s.r.o., vyjádření sp.zn. E7456-16075525 ze dne 12.8.2015, E.ON Česká republika, s.r.o., souhlas se stavbou a činností v ochranném pásmu sp.zn. M49992-16076786 ze dne 20.8.2015:

- V zájmovém území stavby se nachází podzemní vedení NN, distribuční zařízení ve správě E.ON Česká republika (dále jen ECZR).
- Případná kolize s distribučním zařízením ve správě ECZR bude řešena přeložkou ve smyslu § 47 zákona č. 458/2000 Sb.
- Stavba musí respektovat ochranná pásma distribučního zařízení.
- Přizvat zástupce ECZR ke kontrole křižovatek a souběhů před záhozem výkopu. O kontrole bude proveden zápis do montážního nebo stavebního deníku.
- Veškerá stavební činnost v OP elektrické stanice VN/NN, nadzemního vedení VN, podzemního vedení VN a NN, bude před jejím zahájením konzultována s příslušnou regionální správou, která stanoví bezpečnostní opatření pro práce v OP příslušného rozvodného zařízení.

c) itself s.r.o., vyjádření č.j. 15/002706 ze dne 19.8.2015:

- Zařízení televizních kabelových rozvodů (dále jen TKR) je telekomunikační trasou s ochranným pásmem 1,5 m od kabelů.
- Veškeré zemní práce prováděné blíže než 1,5 m od kabelu provádět ručně, pomocí strojní mechanizace pouze s nejvyšší opatrností a až po provedení ručně kopaných sond pro zjištění přesné polohy a hloubky vedení TKR, která se nemusí shodovat s vytyčenou trasou.
- Nad kabelovou trasou dodržet zákaz skládek a budování zařízení, které by znemožňovalo přístup ke kabelu, v ochranném pásmu dbát zvýšené opatrnosti, aby nedošlo k poškození kabelů pohybem těžké techniky.
- Před opětovným zasypáním trasy TKR vyžadujeme účast našeho pracovníka, který zkontroluje, zda nejsou kabely mechanicky poškozeny a na místě odsouhlasí způsob provedení prací (vystaví kontrolní protokol).

d) Vodovody a kanalizace Hodonín, a.s., stanovisko sp.zn. 2/T/15/2698 ze dne 19.8.2015:

- Respektovat stávající veřejnou kanalizaci včetně ochranných pásem dle zákona č. 76/2006 Sb., kterým se mění zákon 274/2001 Sb., o vodovodech a kanalizacích pro veřejnou potřebu.
- V případě výkopových a stavebních prací v ochranném pásmu kanalizace požadujeme před zahájením výkopových prací přizvat zástupce provozu vodovodů a kanalizací Kyjov, k vytyčení stávající kanalizace. O tomto sepsat zápis.

e) HZS JMK, územní odbor Hodonín, závazné stanovisko č.j. HSBM-2-22-55/5-POKŘ-2015 ze dne 26.8.2015:

- Pro ověření způsobilosti stavby a technických zařízení z hlediska požární ochrany požadujeme doložit platné doklady v souladu s ustanovením § 46 odst. 5 vyhl. č. 246/2001 Sb., o požární prevenci (zejména doklad o montáži, funkčních zkouškách, kontrolách provozuschopnosti včetně dokladů potvrzujících oprávnění k montáži a doklady potvrzující použití konstrukcí a výrobků s požadovanými vlastnostmi z hlediska požární bezpečnosti).

f) KHS JMK, územní pracoviště Hodonín, závazné stanovisko č.j. KHSJM 56280/2015/HO/HDM ze dne 1.12.2015:

- Ovládání ventilačních otvorů musí být dosažitelné z podlahy dle § 7 odst. 1 zákona č. 258/2000 Sb., o ochraně veřejného zdraví a o změně některých souvisejících zákonů, v platném znění v rozsahu § 17 odst. 2 vyhlášky č. 343/2009 Sb., kterou se mění vyhláška č. 410/2005 Sb., o hygienických požadavcích na prostory a provoz zařízení a provozoven pro výchovu a vzdělávání dětí a mladistvých.

g) MěÚ Kyjov, odbor životního prostředí a územního plánování, vyjádření č.j. OŽPÚP36942/15/ozp_sek ze dne 12.8.2015:

- Z hlediska ochrany přírody a krajiny žádáme <u>o zajištění provedení průzkumu objektu z hlediska výskytu netopýrů</u>, včetně navržených opatření, bude-li výskyt potvrzen. Pro zajištění provedení průzkumu kontaktujte pracovníky České společnosti pro ochranu netopýrů (ČESON), např. Tomáš Bartonička, Jan Zukal. Průzkum je nutno provést ve

vhodném období dle doporučení odborného pracovníka, nejpozději však před započetím provádění stavebních prací. Po předložení výsledků průzkumů na MěÚ Kyjov OŽPÚP bude v případě potvrzení výskytu těchto chráněných druhů živočichů nutno zajistit po dohodě s Krajským úřadem Jihomoravského kraje, OŽP – územní pracoviště Hodonín opatření, která zabezpečí ochranu těchto druhů (ideálně zachování stávajících hnízdních a úkrytových možností a vhodný termín provádění prací, případně zmírňující nebo kompenzační opatření navržená zpracovatelem hodnocení). V případě, že investor nebude postupovat dle výše uvedených skutečností, vzniká riziko, že záměr může být posuzován jako škodlivý ve smyslu základních podmínek ZCHD a jako takový sankciován.

- Jelikož se v okolí stavby vyskytují dřeviny, požadujeme veškeré stavební práce provádět v souladu s normou ČSN 83 9061 – ochrana stromů, porostů a vegetačních ploch při stavebních pracích. S touto problematikou musí být prokazatelně seznámeny odpovědné osoby, které výše uvedené práce budou provádět. Pokud si uvedený záměr vyžádá kácení dřevin rostoucích mimo les, je toto možné pouze ve výjimečných případech, neexistuje-li jiné řešení a to po vyhodnocení estetického a funkčního významu dřevin v souladu s ust. § 8 zákona č. 114/1992 Sb., o ochraně dřevin a povolování jejich kácení, ve znění pozdějších předpisů. Za vykácené dřeviny může orgán ochrany přírody, který kácení dřevin povolil, uložit dle § 9 zákona OPK provedení náhradní výsadby. Upozorňuje, že kácení dřevin bývá přednostně situováno do období vegetačního klidu, což je obecně v rozmezí od 1.listopadu do 31. března běžného roku.
- S odpady vzniklými při stavbě musí být naloženo v souladu se zákonem o odpadech č. 185/2001 Sb. Musí být zavedeny do evidence a následně využity nebo odstraněny v souladu se zákonem o odpadech. Předat odpady může původce jen osobě, která má oprávnění k jejich převzetí podle § 12 odst. 3 zákona o odpadech.

8. Dokončenou stavbu lze užívat na základě kolaudačního souhlasu. Podle ust. § 122 stavebního zákona vydává kolaudační souhlas na žádost stavebníka příslušný stavební úřad. Pro vydání kolaudačního souhlasu opatří stavebník závazná stanoviska dotčených orgánů k užívání stavby.

Účastníci řízení na něž se vztahuje rozhodnutí správního orgánu:

Město Kyjov, Masarykovo náměstí 30, 697 01 Kyjov

Odůvodnění:

Dne 14.10.2015 podal žadatel žádost o vydání společného rozhodnutí. Uvedeným dnem bylo zahájeno společné řízení.

Stavební úřad oznámil zahájení společného řízení známým účastníkům řízení a dotčeným orgánům. Současně podle ustanovení § 112 odst. 2 stavebního zákona upustil od ohledání na místě a ústního jednání, protože jsou mu dobře známy poměry v území a žádost poskytuje dostatečný podklad pro posouzení záměru, a stanovil, že ve lhůtě do 15 dnů od doručení tohoto oznámení mohou účastníci řízení uplatnit své námitky a dotčené orgány svá závazná stanoviska.

Stavební úřad v provedeném společném řízení přezkoumal předloženou žádost, projednal ji s účastníky řízení a dotčenými orgány a zjistil, že jejím uskutečněním nebo užíváním nejsou ohroženy zájmy chráněné stavebním zákonem, předpisy vydanými k jeho provedení a zvláštními předpisy. Umístění stavby změny stavby (nové přístřešky na severní straně, rozšíření okapových chodníků a zpevněných ploch) je v souladu se schváleným Územním plánem Kyjov, který nabyl účinnosti dne 7.1.2014, neboť stavba se nachází v ploše občanského vybavení veřejného Ov. Tyto plochy jsou určeny pro činnosti, děje a zařízení související s občanským vybavením, které je nezbytné pro zajištění a ochranu základního standardu a kvality života obyvatel a jejichž existence je v zájmu státní správy a samosprávy, do uvedených činností spadají i zařízení sloužící pro vzdělávání a výchovu. Stavba vyhovuje obecným požadavkům na využívání území. Projektová dokumentace stavby splňuje obecné požadavky na výstavbu. Stavební úřad v průběhu řízení neshledal důvody, které by bránily povolení záměru.

Stanoviska sdělili:

- CETIN a.s., vyjádření č.j. 652836/15 ze dne 27.7.2015
- E.ON Servisní, s.r.o., vyjádření sp.zn. E7456-16075525 ze dne 12.8.2015
- E.ON Česká republika, s.r.o., souhlas se stavbou a činností v ochranném pásmu sp.zn. M49992-16076786 ze dne 20.8.2015
- itself s.r.o., vyjádření č.j. 15/002706 ze dne 19.8.2015
- TEPLO Kyjov spol. s r.o., vyjádření ze dne 4.6.2015
- Teplárna Kyjov, a.s., vyjádření ze dne 31.7.2015
- RWE Distribuční služby, s.r.o., stanovisko sp.zn. 5001155537 ze dne 27.7.2015
- Vodovody a kanalizace Hodonín, a.s., stanovisko sp.zn. 2/T/15/2698 ze dne 19.8.2015
- HZS JMK, územní odbor Hodonín, závazné stanovisko č.j. HSBM-2-22-55/5-POKŘ-2015 ze dne 26.8.2015
- KHS JMK, územní pracoviště Hodonín, závazné stanovisko č.j. KHSJM 56280/2015/HO/HDM ze dne 1.12.2015
- MěÚ Kyjov, odbor životního prostředí a územního plánování, vyjádření č.j. OŽPÚP36942/15/ozp_sek ze dne 12.8.2015
- Město Kyjov, MěÚ Kyjov, odbor rozvoje města, stanovisko č.j. ORM 36924/15/189 ze dne 5.8.2015

Stavební úřad zajistil vzájemný soulad předložených závazných stanovisek dotčených orgánů vyžadovaných zvláštními předpisy a zahrnul je do podmínek rozhodnutí.

Stavební úřad rozhodl, jak je uvedeno ve výroku rozhodnutí, za použití ustanovení právních předpisů ve výroku uvedených.

Účastníci územního řízení podle ust. § 85 odst. 1) a 2) stavebního zákona:

- žadatel: Město Kyjov
- obec, na jejímž území má být požadovaný záměr uskutečněn: Město Kyjov
- osoby, jejichž vlastnické nebo jiné věcné právo k sousedním stavbám nebo pozemkům nebo stavbám na nich může být územním rozhodnutím přímo dotčeno: Antonín Váňa, Václav Zlámal, Danuše Zlámalová, Františka Ďuračková, Mgr. Martin Kratochvíl, Pavel Kratochvíl, Miloslava Kratochvílová, Jiří Pešl, Zdeňka Pešlová, Ing. Petr Dvořák, Jiří Moudrý, Mgr. Libuše Moudrá, JUDr. Marie Šlampová, T&c DOMOV REAL CZ s.r.o., Státní pozemkový úřad, Krajský pozemkový úřad pro Jihomoravský kraj, E.ON Distribuce, a.s., RWE GasNet, s.r.o.,
- vlastníci nebo správci technické infrastruktury: Česká telekomunikační infrastruktura a.s., E.ON Česká republika, s. r. o., itself s.r.o., Vodovody a kanalizace Hodonín, a.s.
- jiná práva k dalším vzdálenějším nemovitostem nemohou být tímto rozhodnutím přímo dotčena.

Účastníci stavebního řízení podle ust. § 109 stavebního zákona:

- stavebník: Město Kyjov
- vlastník sousedního pozemku nebo stavby na něm, může-li být jeho vlastnické právo prováděním stavby přímo dotčeno: Antonín Váňa, Václav Zlámal, Danuše Zlámalová, Františka Ďuračková, Mgr. Martin Kratochvíl, Pavel Kratochvíl, Miloslava Kratochvílová, Jiří Pešl, Zdeňka Pešlová, Ing. Petr Dvořák, Jiří Moudrý, Mgr. Libuše Moudrá, JUDr. Marie Šlampová, T&c DOMOV REAL CZ s.r.o., Státní pozemkový úřad, Krajský pozemkový úřad pro Jihomoravský kraj
- oprávnění z věcného břemene zřizování a provozování vedení: E.ON Distribuce, a.s., RWE GasNet, s.r.o.,
- vlastníci nebo správci technické infrastruktury: Česká telekomunikační infrastruktura a.s., E.ON Česká republika, s. r. o., itself s.r.o., Vodovody a kanalizace Hodonín, a.s.
- jiná práva k dalším vzdálenějším nemovitostem nemohou být tímto rozhodnutím přímo dotčena.

Vypořádání s návrhy a námitkami účastníků:

- návrhy a námitky nebyly uplatněny.

Vypořádání s vyjádřeními účastníků k podkladům rozhodnutí:

- Účastníci se k podkladům rozhodnutí nevyjádřili.

Poučení účastníků:

Proti tomuto rozhodnutí se lze odvolat do 15 dnů ode dne jeho oznámení k odboru územního plánování a stavebního řádu Krajského úřadu Jihomoravského kraje podáním u zdejšího správního orgánu.

Odvolání se podává s potřebným počtem stejnopisů tak, aby jeden stejnopis zůstal správnímu orgánu a aby každý účastník dostal jeden stejnopis. Nepodá-li účastník potřebný počet stejnopisů, vyhotoví je správní orgán na náklady účastníka. Odvoláním lze napadnout výrokovou část rozhodnutí, jednotlivý výrok nebo jeho vedlejší ustanovení. Odvolání jen proti odůvodnění rozhodnutí je nepřípustné.

Stavební úřad po dni nabytí právní moci výroku o umístění stavby doručí žadateli stejnopis písemného vyhotovení územního rozhodnutí opatřený doložkou právní moci spolu s ověřenou grafickou přílohou, stejnopis písemného vyhotovení územního rozhodnutí opatřený doložkou právní moci doručí také místně příslušnému obecnímu úřadu, pokud není stavebním úřadem, a jde-li o stavby podle § 15 nebo 16 stavebního zákona, také stavebnímu úřadu příslušnému k povolení stavby.

Stavební úřad po dni nabytí právní moci výroku o povolení stavby zašle žadateli jedno vyhotovení ověřené projektové dokumentace a štítek obsahující identifikační údaje o povolené stavbě. Další vyhotovení ověřené projektové dokumentace zašle vlastníkovi stavby, pokud není žadatelem. Žadatel je povinen štítek před zahájením stavby umístit na viditelném místě u vstupu na staveniště a ponechat jej tam až do dokončení stavby, případně do vydání kolaudačního souhlasu; rozsáhlé stavby se mohou označit jiným vhodným způsobem s uvedením údajů ze štítku.

Společné rozhodnutí má podle § 94a odst. 5 stavebního zákona platnost 2 roky. Stavba nesmí být zahájena, dokud rozhodnutí nenabude právní moci.

MĚSTSKÝ ÚRAD KYJOV 12

otisk úředního razítka

Ing. Bc. Miloš Dokoupil
vedoucí stavebního úřadu

Příloha:

- celková situace C03

Obdrží:

navrhovatelé:
Město Kyjov, místostarosta Bc. Kuchař, Masarykovo náměstí č.p. 30, 697 01 Kyjov 1

ostatní účastníci:
Antonín Váňa, Boršovská č.p. 3155/11, Boršov, 697 01 Kyjov 1
Václav Zlámal, Školní č.p. 3214/23, Boršov, 697 01 Kyjov 1
Danuše Zlámalová, Školní č.p. 3214/23, Boršov, 697 01 Kyjov 1
Františka Ďuračková, Dražůvky č.p. 70, 696 33 Archlebov

Mgr. Martin Kratochvíl, Benešovská č.p. 235, 251 68 Ládví
trvalý pobyt: Wenzigova č.p. 1044/16, 120 00 Praha 2-Vinohrady
Pavel Kratochvíl, Boršovská č.p. 3228/54, Boršov, 697 01 Kyjov 1
Miloslava Kratochvílová, Boršovská č.p. 3228/54, Boršov, 697 01 Kyjov 1
Jiří Pešl, Boršovská č.p. 3184/17, Boršov, 697 01 Kyjov 1
Zdeňka Pešlová, Boršovská č.p. 3184/17, Boršov, 697 01 Kyjov 1
Ing. Petr Dvořák, Boršovská č.p. 3194/19, Boršov, 697 01 Kyjov 1
Jiří Moudrý, Věteřov č.p. 1, 697 01 Kyjov 1
Mgr. Libuše Moudrá, Boršovská č.p. 2222/50, Nětčice, 697 01 Kyjov 1
JUDr. Marie Šlampová, Na rybníčku č.p. 158, 696 42 Vracov
T&c DOMOV REAL CZ s.r.o., IDDS: 3xwu7zz
Státní pozemkový úřad, Krajský pozemkový úřad pro Jihomoravský kraj, IDDS: z49per3
E.ON Distribuce, a.s., IDDS: nf5dxbu
RWE GasNet, s.r.o., IDDS: rdxzhzt
Česká telekomunikační infrastruktura a.s., IDDS: qa7425t
E.ON Česká republika, s. r. o., IDDS: 3534cwz
itself s.r.o., IDDS: bwgyq4a
Vodovody a kanalizace Hodonín, a.s., IDDS: a2pgx2s

dotčené orgány státní správy:
Hasičský záchranný sbor Jihomoravského kraje, Územní odbor Hodonín, IDDS: ybiaiuv
Městský úřad Kyjov, Odbor životního prostředí a územního plánování, Masarykovo náměstí č.p. 1/38, 697 01 Kyjov 1
Městský úřad Kyjov, odbor rozvoje města, Masarykovo náměstí č.p. 30/1, 697 01 Kyjov 1
Krajská hygienická stanice Jihomoravského kraje se sídlem v Brně, IDDS: jaaai36

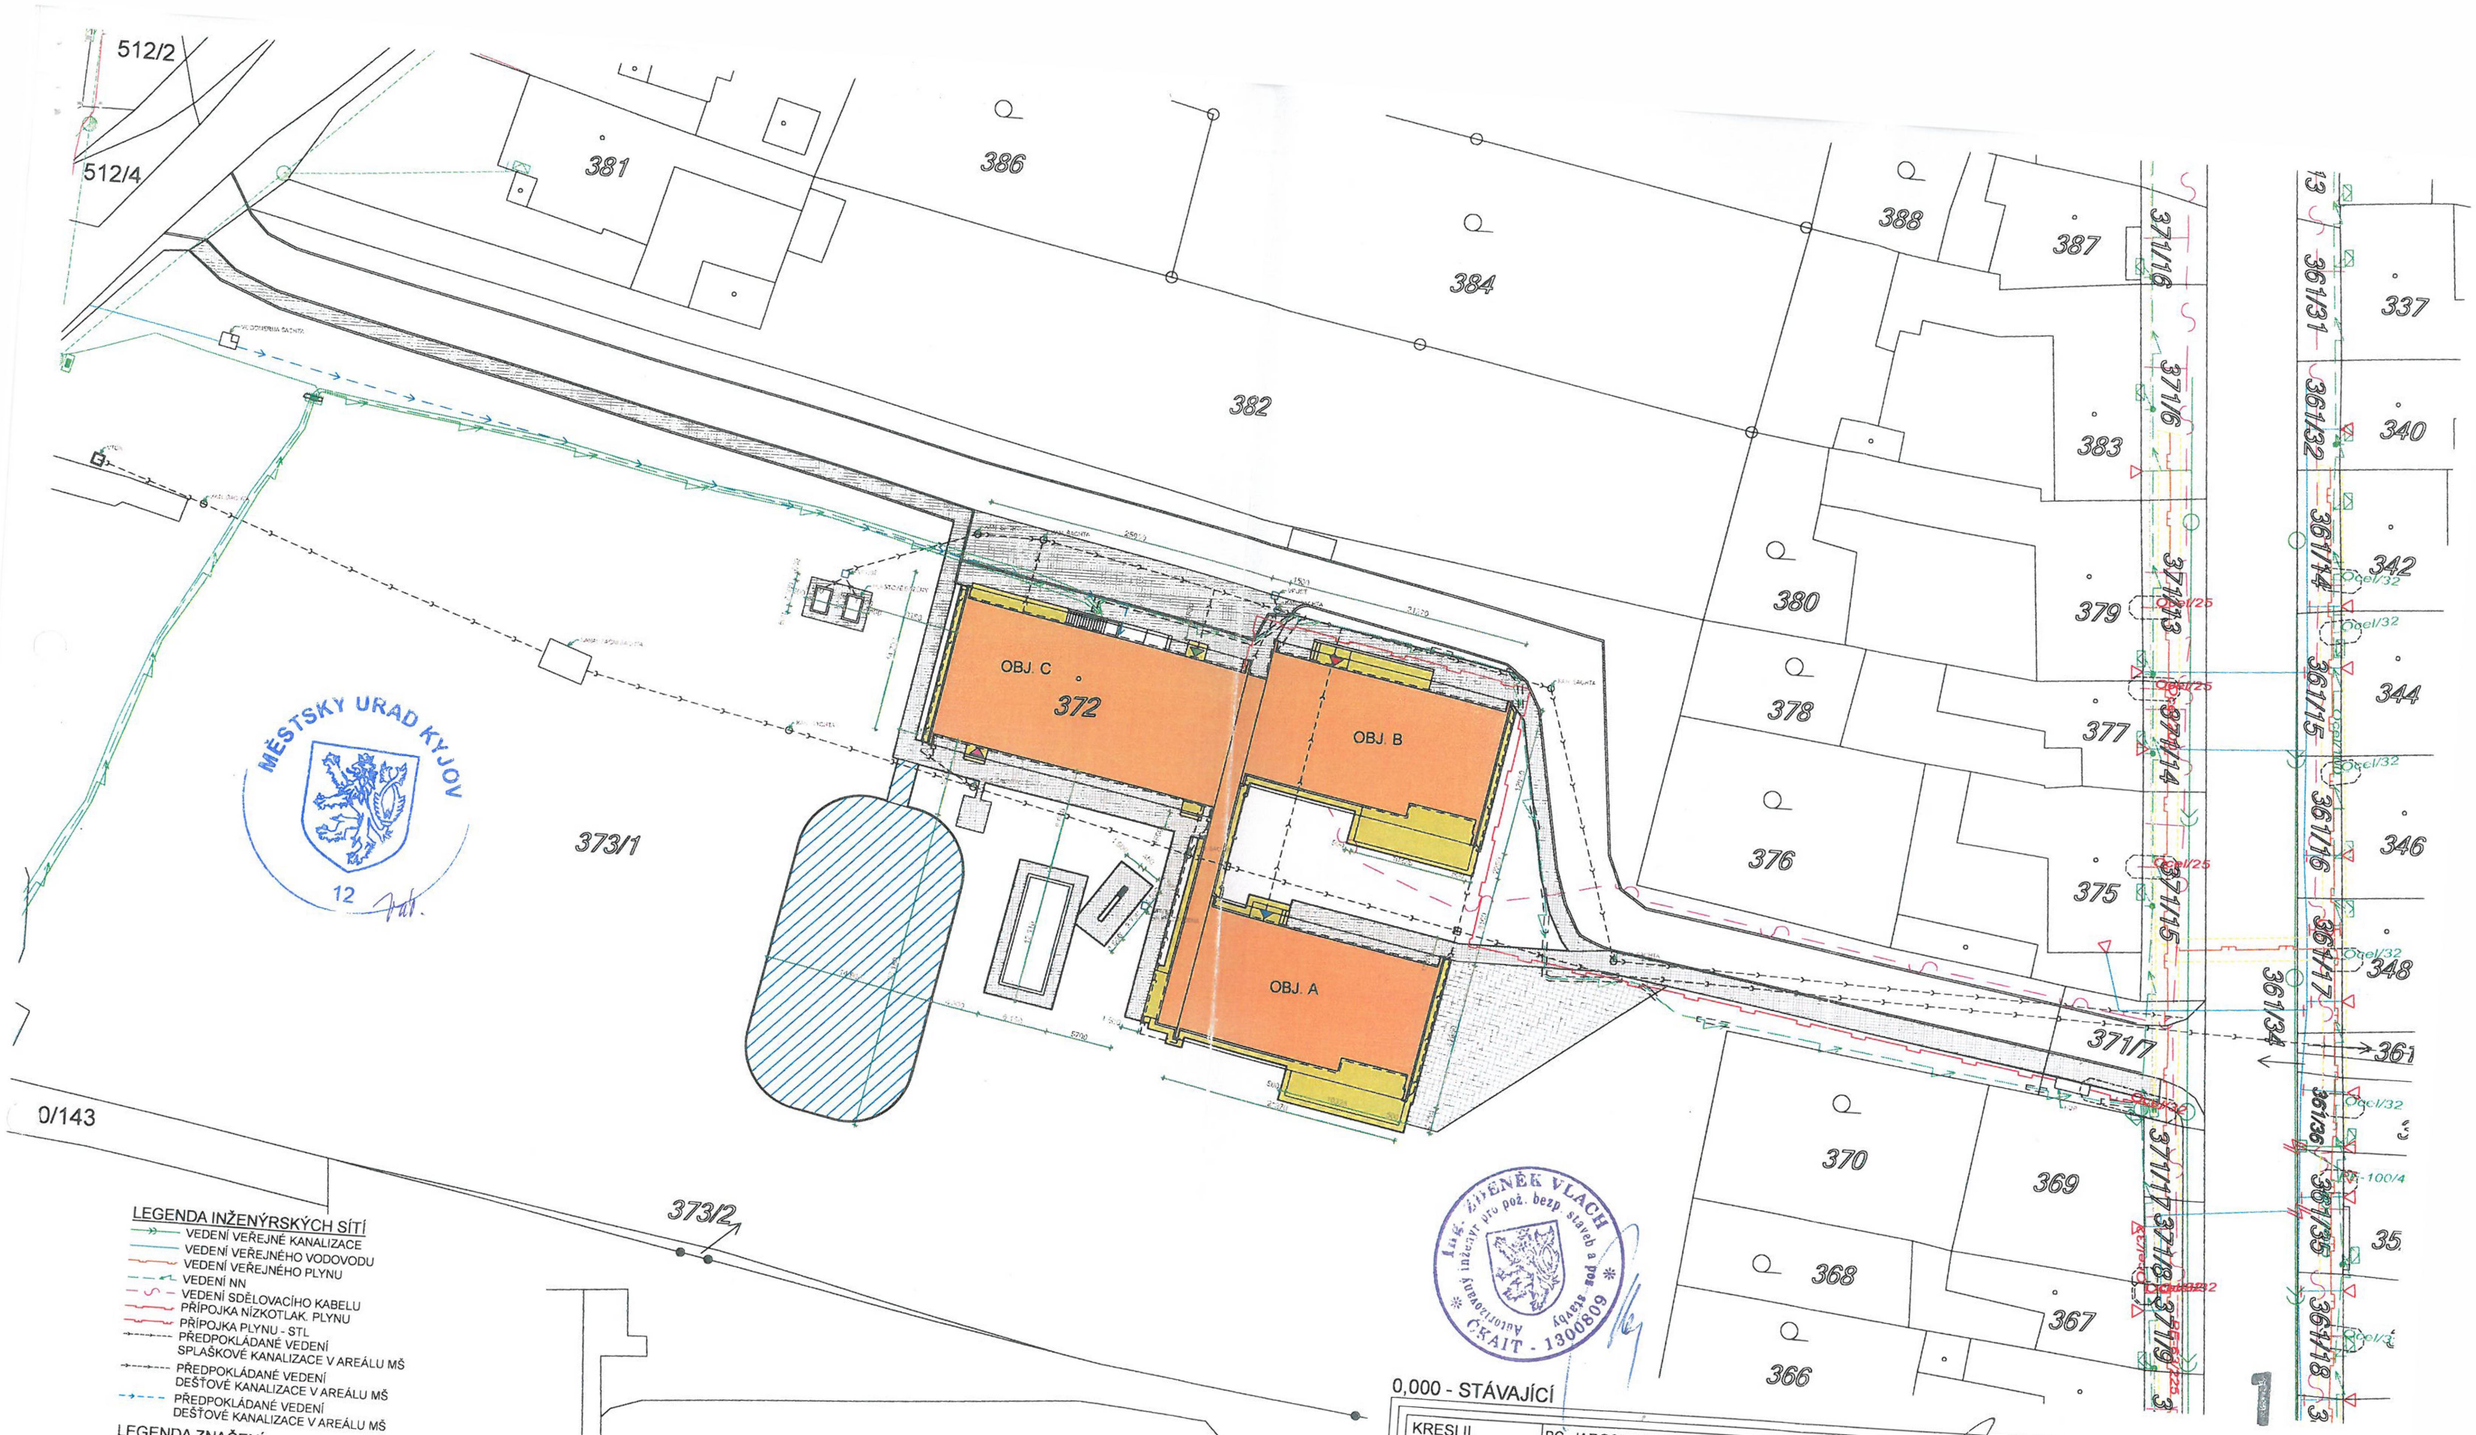

0,000 - STÁVAJÍCÍ

LEGENDA INŽENÝRSKÝCH SÍTÍ

- VEDENÍ VEŘEJNÉ KANALIZACE
- VEDENÍ VEŘEJNÉHO VODOVODU
- VEDENÍ VEŘEJNÉHO PLYNU
- VEDENÍ NN
- VEDENÍ SDĚLOVACÍHO KABELU
- PŘÍPOJKA NÍZKOTLAK. PLYNU
- PŘÍPOJKA PLYNU - STL
- PŘEDPOKLÁDANÉ VEDENÍ SPLAŠKOVÉ KANALIZACE V AREÁLU MŠ
- PŘEDPOKLÁDANÉ VEDENÍ DEŠŤOVÉ KANALIZACE V AREÁLU MŠ
- PŘEDPOKLÁDANÉ VEDENÍ DEŠŤOVÉ KANALIZACE V AREÁLU MŠ

LEGENDA ZNAČENÍ

- OBJEKTY A, B, C
- OKAPOVÉ CHODNÍKY, VSTUPY, TERASY - OBJEKT SO01
- OBJEKT SO 02 ZPEVNĚNÉ PLOCHY - PODROBNÝ POPIS ŘEŠEN V SITUACI ZPEVNĚNÝCH PLOCH
- HLAVNÍ VSTUP DO OBJEKTU A
- HLAVNÍ VSTUP DO OBJEKTU B
- HLAVNÍ VSTUP DO OBJEKTU C
- HLAVNÍ VSTUP DO BYTOVÉ JEDNOTKY
- KONTAKTNÍ ZATEPLOVACÍ SYSTÉM - OBJEKT SO 01

KRESLIL	BC. JAROSLAVA ELZNICOVÁ		
VYPRACOVAL			
ZODP. PROJ.	ING. VLACH ZDENĚK	VED. PROJ.	ING. VLACH ZDENĚK
MÍSTO STAVBY	KYJOV, BORŠOVSKÁ 3241/15 a	KRAJ	JIHOMORAVSKÝ
INVESTOR	MĚSTO KYJOV		
	MASARYKOVO NÁMĚSTÍ 30/1, 697 01 KYJOV		

projektis s.r.o.
tř.KOMENSKÉHO 1357/28
697 01 KYJOV
TELEFON 518 614 604

NÁZEV AKCE

STAVEBNÍ ÚPRAVY MŠ KYJOV-BORŠOV

C - SITUAČNÍ VÝKRESY

OBSAH VÝKRESU

CELKOVÁ SITUACE

DATUM	07/2015
DOKUMENTACE	DSP, DPS
FORMÁT	2xA4
ARCH. ČÍSLO	2015/05/1896
MĚŘÍTKO	1/500
ČÍSLO VÝKRESU	C03