


- č.1 – PŘECHODOVÝ STOŽÁR 6m S VÝLOŽNÍKEM 2m SE VZPĚROU OSAZEN SVÍTLIDLEM THORN CQ LED 55W
- č.2 – PŘECHODOVÝ STOŽÁR 6m S VÝLOŽNÍKEM 1,5m SE VZPĚROU OSAZEN SVÍTLIDLEM THORN CQ LED 55W
VÝLOŽNÍKY OBJEDNAT AŽ PO KONEČNÉM OSAZENÍ STOŽÁRŮ
SVÍTLIDLO NAD SILNICI 1m OD KRAJNICE VOZOVKY – VIZ VÝPOČET
- č.3 – č.6 – OSVĚTLOVACÍ STOŽÁR 7m SE SVÍTLIDLEM THORN CQ LED 28W SKLON RAMENE 5°
- č.7 – č.9 – OSVĚTLOVACÍ STOŽÁR 7m SE SVÍTLIDLEM THORN CQ LED 28W
- č.10 – č.13 – STÁVAJÍCÍ BETONOVÉ SLOUPY NN – OSADIT SVÍTLIDLA THORN CQ LED 55W SKLON RAMENE 5°

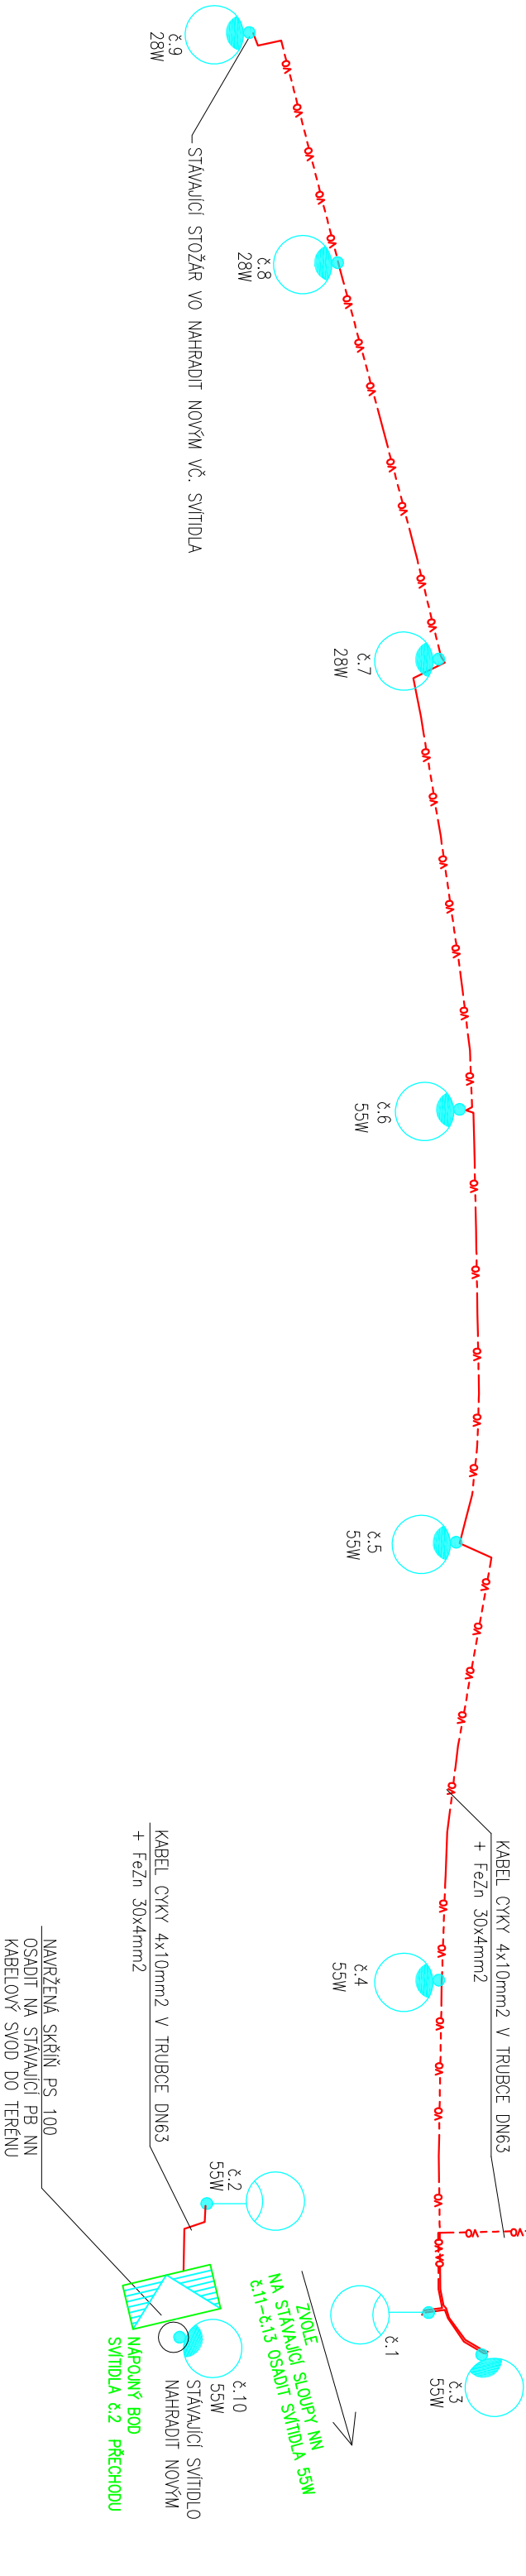

PROJ. PROFESE ELEKTRO	Večeřová Alexandra	ALEXANDRA VEČEŘOVÁ Chetického 2150/26 591 01 Žďár nad Sázavou IČO : 62836781 mobil.: 776 649 511 e-mail: vecerova@nef.cz
VYPRACOVAL	Večeřová Alexandra	
Krajský	Kraj Vysočina	Místo stavby
Stavební úřad	Bystřice nad Pernštejnem	
Investor	OBEC ZVOLE, ZVOLE 107, 592 56 ZVOLE NAD PERNŠTEJNEM	

D.1.4	TECHNIKA PROSTŘEDÍ STAVEB – SILNOPROUDÁ ELEKTROTECHNIKA
Inženýrský objekt	VEŘEJNÉ OSVĚTLENÍ
OBEC ZVOLE – MÍSTNÍ ČÁST BRANIŠOV PŘECHOD PRO CHODCE A NOVOSTAVBA CHODNÍKU	

SCHÉMA ELEKTRICKÝCH ROZVODŮ	ÚČEL:	MĚŘITKO:	ČÍS. VÝKRESU
	DPS	—	D.1.4.3