



POHLED VÝCHODNÍ

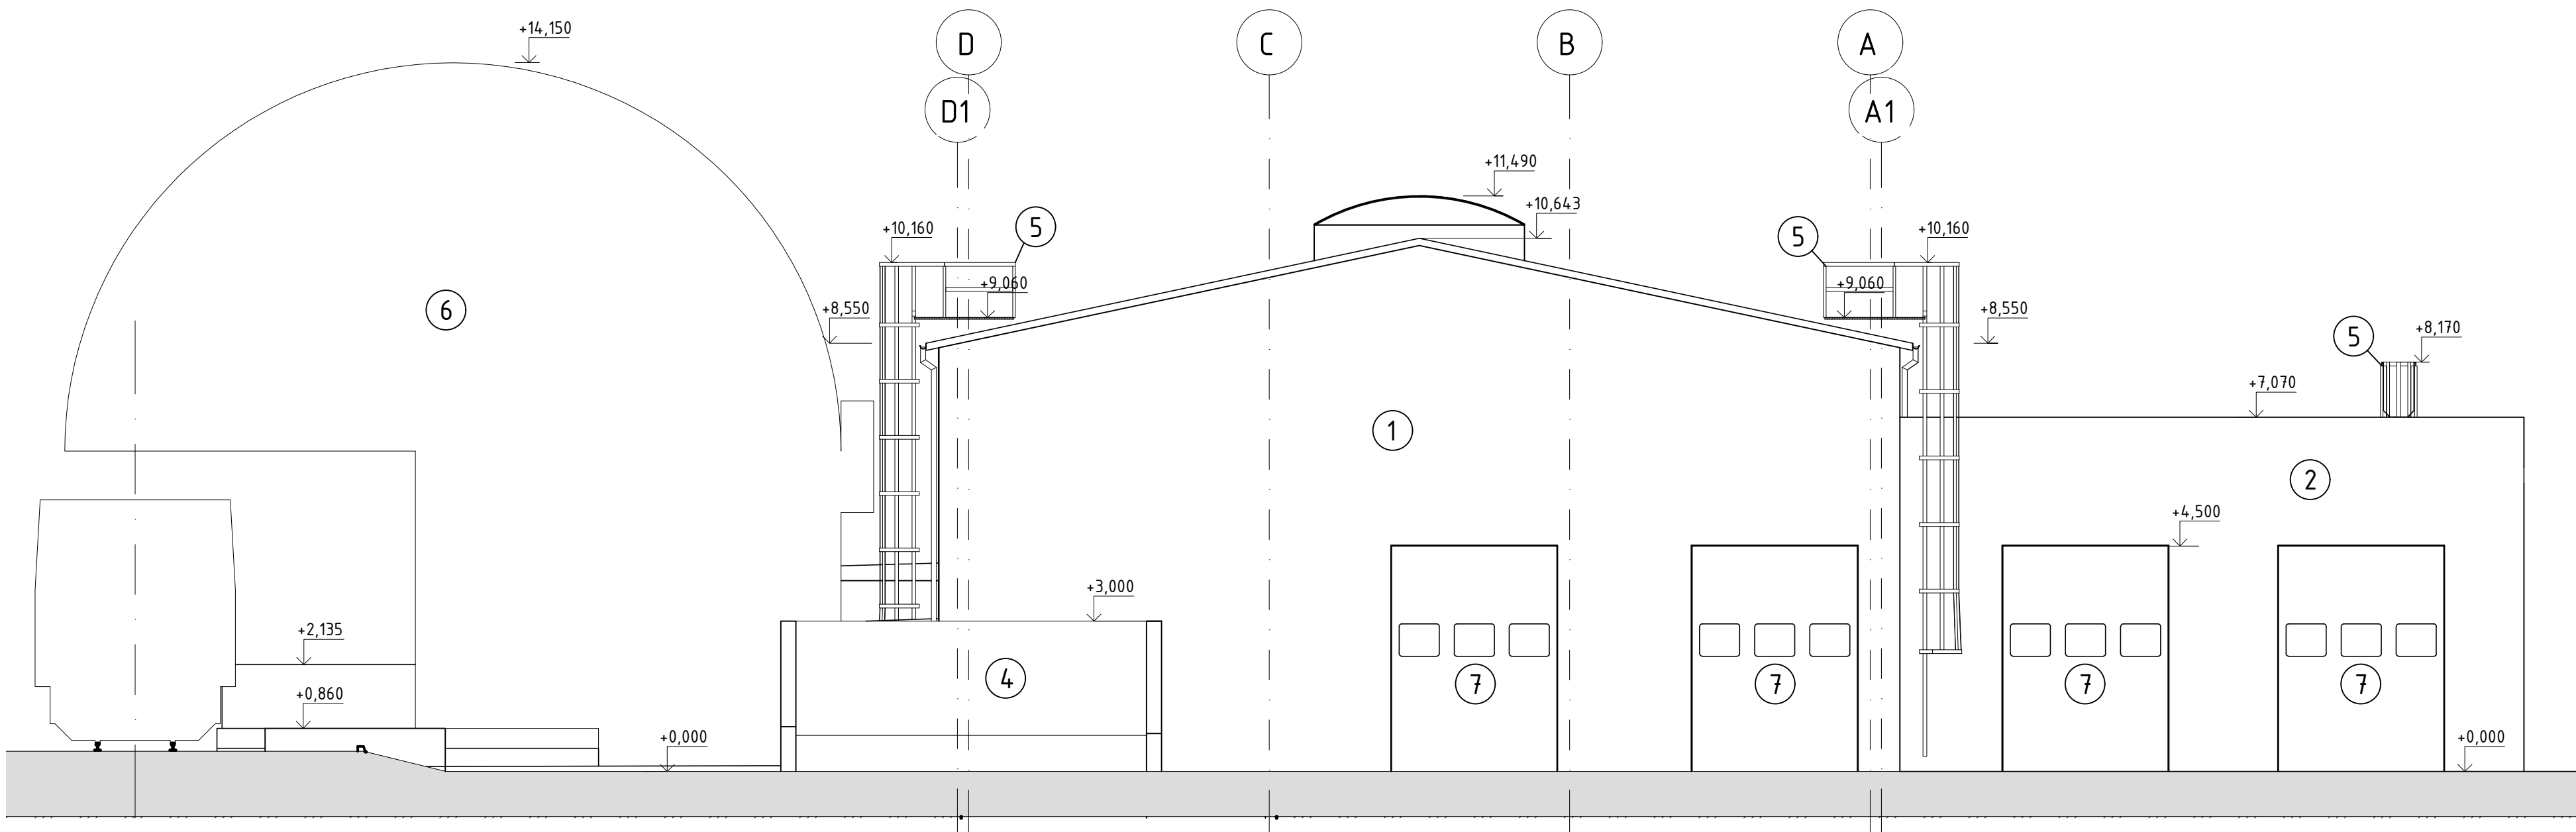

POHLED ZÁPADNÍ

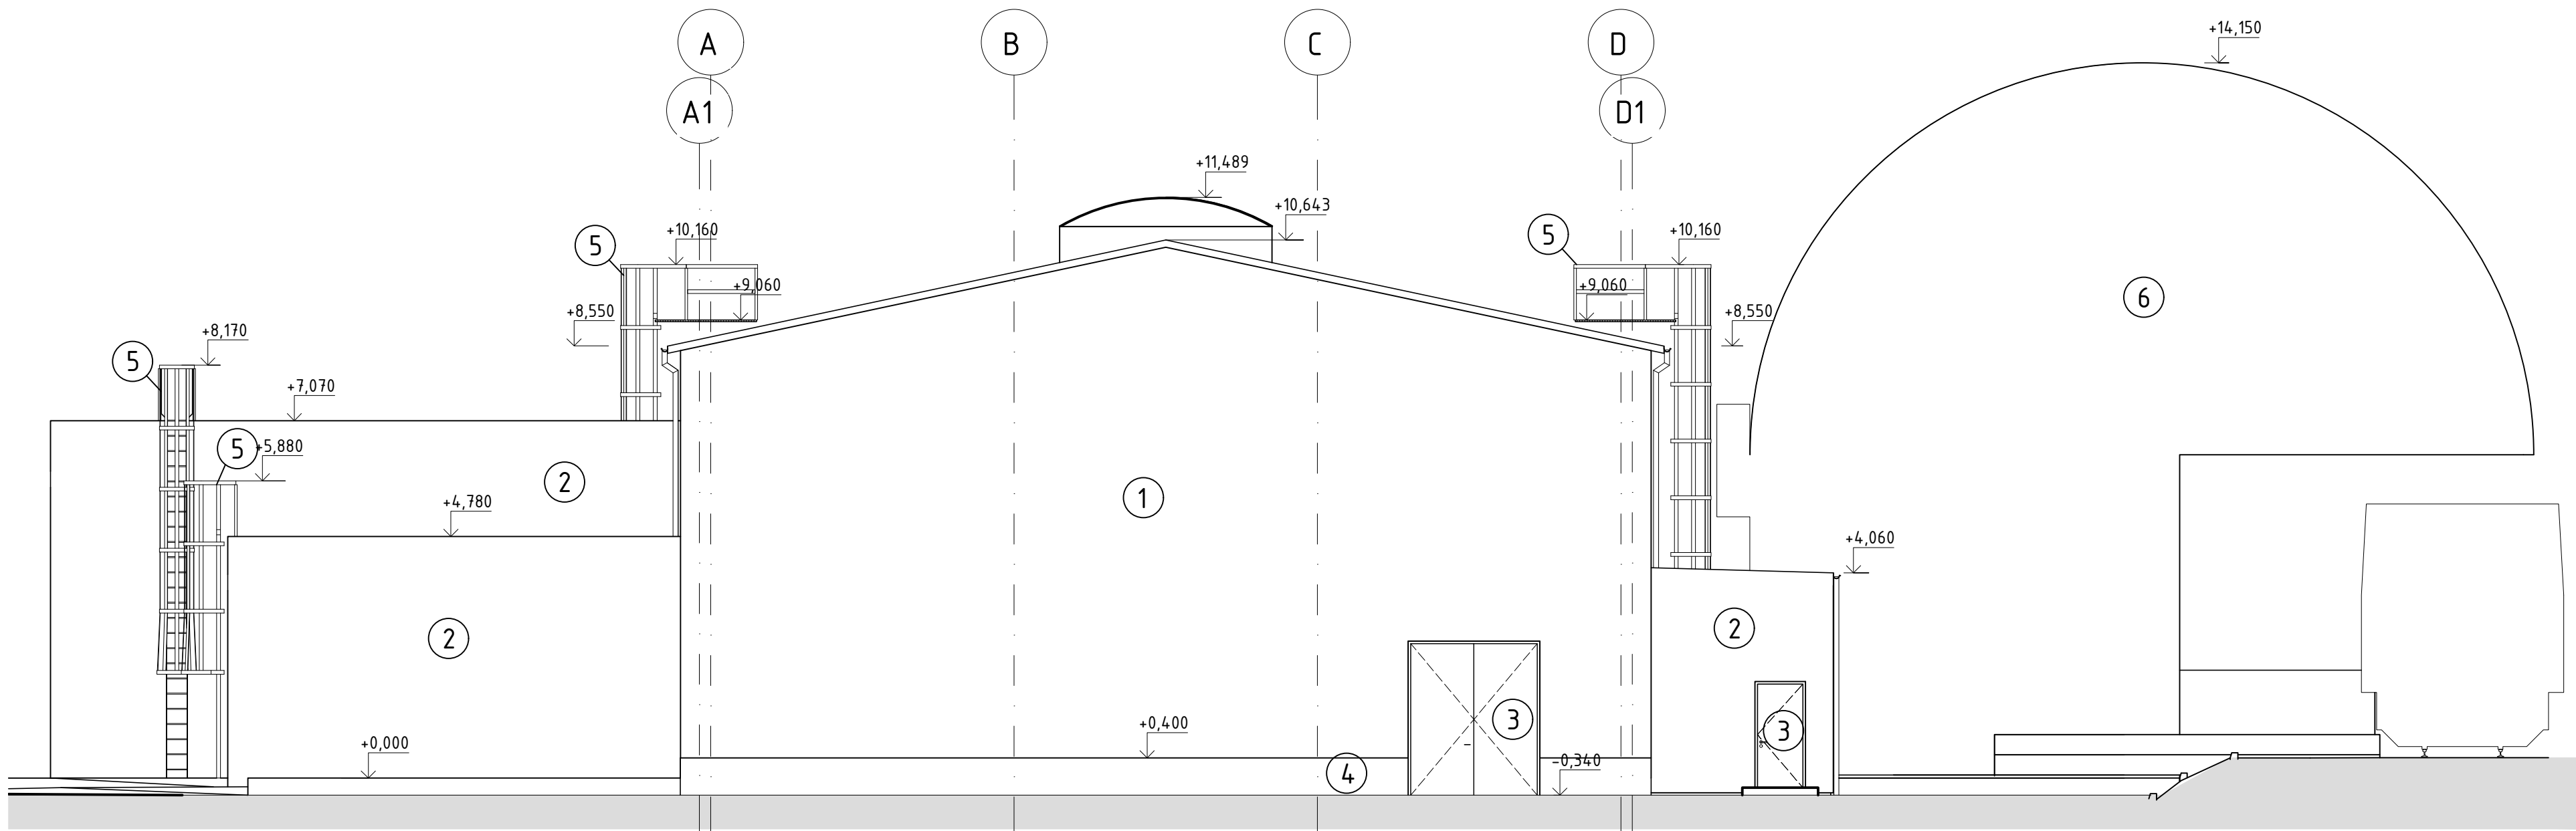

BAREVNÉ ŘEŠENÍ

- 1 METALICKÁ FASÁDA - RAL 9006
- 2 OMÍTANÁ FASÁDA - RAL 7047
- 3 VÝPLNĚ OTVORŮ - RAL 9006/RAL 7047
- 4 POHLEDOVÝ BETON
- 5 ŽÁROVÉ ZINKOVÁNÍ
- 6 METALICKÁ FASÁDA - RAL 9007
- 7 RAL 7016

±0,000 = 210,440 m.n.m.
Soř. řadnicový systém: S-JTSK
Výškový systém: Bpv

PROJEKTANT: T I Centrum, a.s.	PROJEKTOVÁ A INŽENÝRSKÁ ČINNOST PROVÁDĚNÍ STAVEB SLOVANSKÁ ALEJ 30 326 00 PLZEŇ	tel.: 377 445 349 fax: 377 241 771 e-mail: ticentrum@ticplzen.cz http://www.ticentrum.eu
---	--	--

AFRY Inženýrská firma 140 00 Praha 4, Michle	AKCE: MODERNIZACE TEPLÁRNY MLADÁ BOLESLAV DOKUMENTACE PRO VYDÁNÍ STAVEBNÍHO POVOLENÍ NAZEV: D.1.1 Architektonicko-stavební část S0101 PŘÍJEM DŘEVNÍ ŠTĚPKY A ÚPRAVA DŠ S0106 ELEKTROROZVODNA DŠ POHLEDY V,Z	MĚŘÍK: 1:100 POLET AA: 10 REVIZE: 0
ČÍSLO: 0404T21 STUPEŇ: DOKUMENTACE DSP DATUM: 10/2022	VYPRACOVAL: ING. JABLONČÍK KONTROLOVAL A ZODPOVÍDÁ: ING. BOUDA	ARCHIVNÍ ČÍSLO: S404T21-DS101-119 LIST: 1